ZÁBRADLÍ

PŮDORYS
M1:100

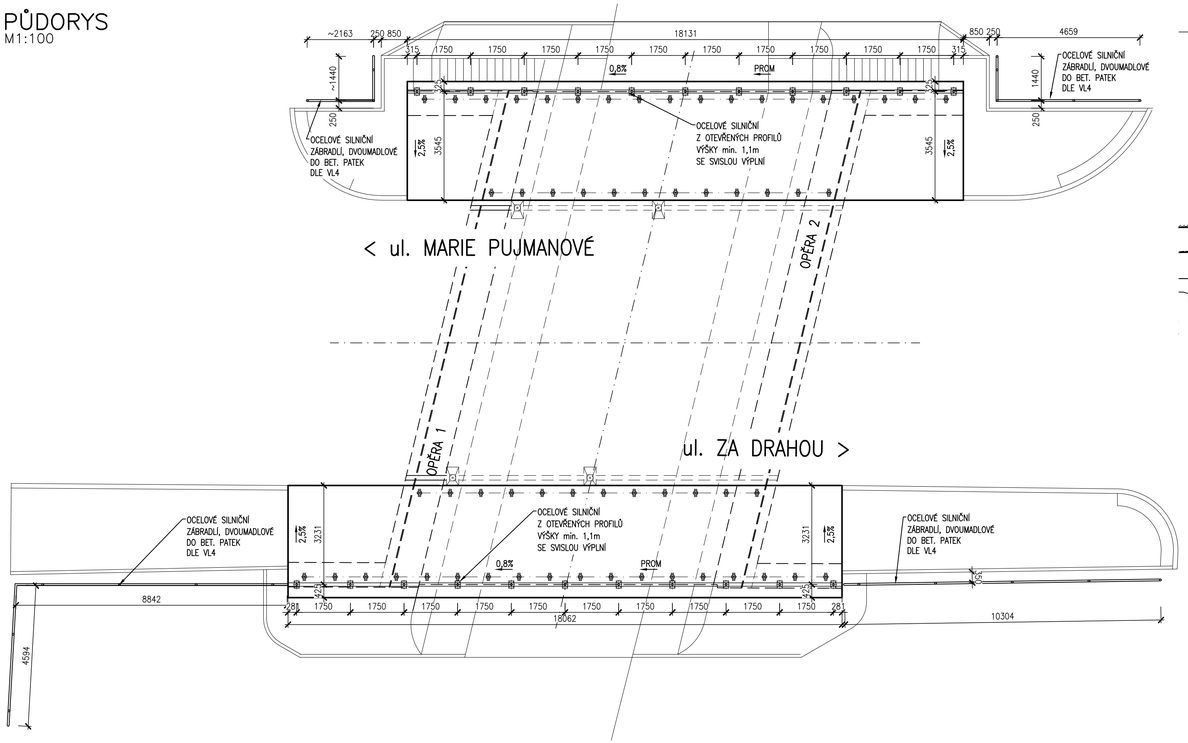

TYPICKÝ ŘEZ MOSTNÍM ZÁBRADLÍM
M1:25

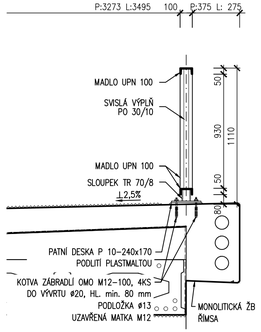

TYPICKÝ ŘEZ SILNIČNÍM ZÁBRADLÍM
M1:25

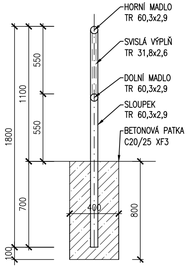

PATNÍ DESKA
MĚŘÍTKO 1:10

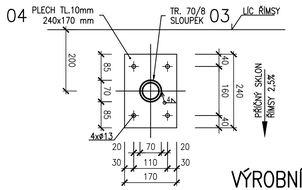

DETAIL DILATACE
MĚŘÍTKO 1:10

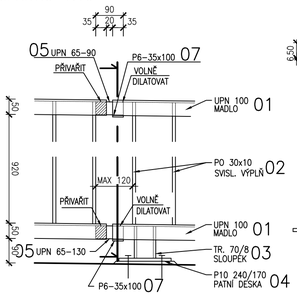

ŘEZ

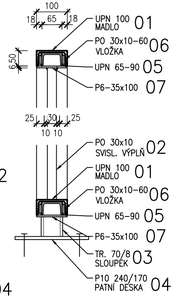

VÝROBNÍ SKUPINA: C
MATERIÁL: S235 JR+N

SVAŘOVACÍ ELEKTRODY : E 44.72 (E-K 103), DLE ČSN 05 5026

PROTIKOROZNÍ OCHRANA

OCHRANA PROTI KOROZI NAVRŽENA DLE TP84 V SOULADU S TKP, KAPITOLA 19 KATEGORIE KOROZNÍ AGRESIVITY C3 – VYSOKÁ S POŽADAVKEM NA ŽIVOTNOST POVRCHOVÉ OCHRANY V – VYSOKÁ

– ŽÁROVÉ ZINKOVÁNÍ	80 μm
– 2x MEZILEHLÝ NÁTĚR NA BÁZI EPOXIDŮ	160 μm
– 1x VRCHNÍ NÁTĚR NA BÁZI POLYURETANU	60 μm
CELKEM	300 μm

NÁTĚR SE PROVEDE NA OČIŠTĚNOU KONSTRUKCI. POŽADOVANÁ MINIMÁLNÍ TRVANLIVOST 15 LET,
ODOLNOST PROTI MECHANICKÉMU POŠKOZENÍ, ODOLNOST VE STYKU S CHEMIKÁLIEMI,
ODOLNOST PROTI UV ZÁŘENÍ
VRCHNÍ NÁTĚR BUDE PROVEDEN V ODSTÍNU DLE ZVYKLOSTÍ SPRÁVCE MOSTU A NÁVAZNOSTÍ NA OSTATNÍ MOSTNÍ OBJEKTY V OBCI

POZNÁMKY

1) VŠECHNY NEOZNAČENÉ SVARY PROVÉST JAKO KOUTOVÉ O ÚČINNÉM ROZMĚRU a=3 mm
2) VŠECHNY OSTRÉ HRANY UPRAVIT NA POLOMĚR R=2 mm.
3) ZÁBRADLÍ VŽDY PROVÉST SE SVISLÝMI SLOUPKY A VÝPLNÍ, HORNÍ A MEZILEHLÁ MADLA PROVÉST VE SPÁDU, ODPOVÍDAJÍCÍMU PODÉLNÉMU SKLONU ŘÍMSY A VOZOVKY
4) POČET HMOŽDINEK A VÝVRTŮ 22x4=88
5) MAXIMÁLNÍ VZDÁLENOST SVISLÉ VÝPLNĚ 120mm.
6) NA ZÁBRADLÍ BUDE V MÍSTECH, KDE VSTUPUJE DO OP VEDENÍ VN PROVEDENO OCHRANNÉ PŘIZEMNĚNÍ ZÁBRADLÍ <150

SOUŘADNICOVÝ SYSTÉM: S-JTSK
VÝŠKOVÝ SYSTÉM: BpV

ZMĚNA		DATUM	PROVEDL	PODPIS
ZODPOVĚDNÝ PROJEKTANT	VYPRACOVAL	KONTROLOVAL	PROKOP MOSTY s.r.o. Slavíčkova 827/1a, 638 00 BRNO mobil: 602 557 857 IČO: 277 31 405 DIČ: CZ 277 31 405	
ING. PROKOP IVO	ING. TOMÁŠ ZEMÁNEK	ING. PROKOP IVO		
INVESTOR: Statutární město Prostějov			STAVEBNÍ ÚŘAD	PROSTĚJOV
			DATUM	SRPEN 2022
STAVBA: Projektová dokumentace "Rekonstrukce mostu na ul. M. Pujmanové" SO 201 - Most			FORMÁT	4A4
			MĚŘÍTKO	1:100,25,10
			STUPEŇ	DSP
			ČÍSLO ZAKÁZKY	PD/010/2
OBSAH PŘÍLOHY: ZÁBRADLÍ			ČÍSLO PŘÍLOHY 08	ČÍSLO PARÉ