

HUSOVO NÁMĚSTÍ V PROSTĚJOVĚ



KONCEPT

ROZDĚLENÍ ŘEŠENÉHO ÚZEMÍ NA 4 FUNKČNÍ ČÁSTI

1. ČÁST U POLIKLINIKY

Nejvíce frekventovaná část parku co se týče automobilového i pěšího provozu. Kolize byla vyřešena velkou zpevněnou plochou umožňující pohyb všemi směry. Prostor doplňuje oblouková lavička a kovová pergola, která je zastřešená po obvodu pro krátké schování před deštěm. Prostor poskytuje zázemí pro krátký odpočinek návštěvníků polikliniky.

2. ČÁST ART + DĚTSKÉ HRISTĚ

Kolem civilních krytů, které v ploše dominují jsou vztýčeny zdi na kreslení, které otevírají právě část parku pro děti. V zápatí následuje samotné dětské hřiště se skluzavkami, houpačkou, piskovitěm či několika trampolinami po obvodu.

3. ČÁST KLIDOVÁ A SPOLEČENSKÁ

Střední část parku je tvořena mlatem a velkoformátovou dlažbou. Prostor dynamizují vodní stříšky, které budou časově spouštěny pouze v určitou dobu. Pod vzdušnými korunami vícekmennů jsou umístěny lavičky jako záhlavky v trvalkovém záhonu. V prostoru je zachována a obnovena knihovna.

4. ČÁST SPORTOVNÍ A STUDENTSKÁ

Středový ovál je vyplněný workoutem a cvičebními prvky pro různé generace. Podél úzké okružní pěšinky jsou umístěna zákoutí pro studenty. Civilní kryty jsou do prostoru začleněny jako infotabule o historii území a zatrubněném Mlýnském náhonu, který se v území nachází. Také mohou sloužit pro výstavy prací studentů.

KLIDOVÁ A SPOLEČENSKÁ ČÁST



VEGETACE

Návrh zachovává a respektuje většinu stávající zeleně jako významnou hodnotu území. Výsadbu navíc doplňuje o několik stromů pro odclonění dětského hřiště, a také o vícekmenný v klidové části. Návrh odstraňuje současnou výsadbu podrostových stálezelených keřů (*Prunus laurocerasus*) pro lepší přehlednost území a pocit bezpečí.

PLOCHY

Travnaté plochy jsou zachovány především v okolí stromů v obvodových částech parku. Zpevněné mlatové plochy tvoří nástupní body do parku a hlavní osa je tvořena velkoformátovou dlažbou. Povrchy hřišť jsou z litého polyuretanu (EPDM). Dešťová voda ze zpevněných ploch je sváděna do okolních travnatých pásů.


CESTNÍ SÍŤ

Hlavní osu doplňují oválné pěšinky v části parku nejbližší škole. Šlapáková pěšinka ve tvaru meandru se vine jako reminiscence Mlýnského náhonu podél dětského hřiště a stěny na kreslení, postupně se zklidňuje a končí vodními tryskami. Nástupní plochy do parku jsou zpevněné a umožňují vstup v různých místech.


AXONOMETRIE



SPORT, ZÁKOUTÍ, ZELEN

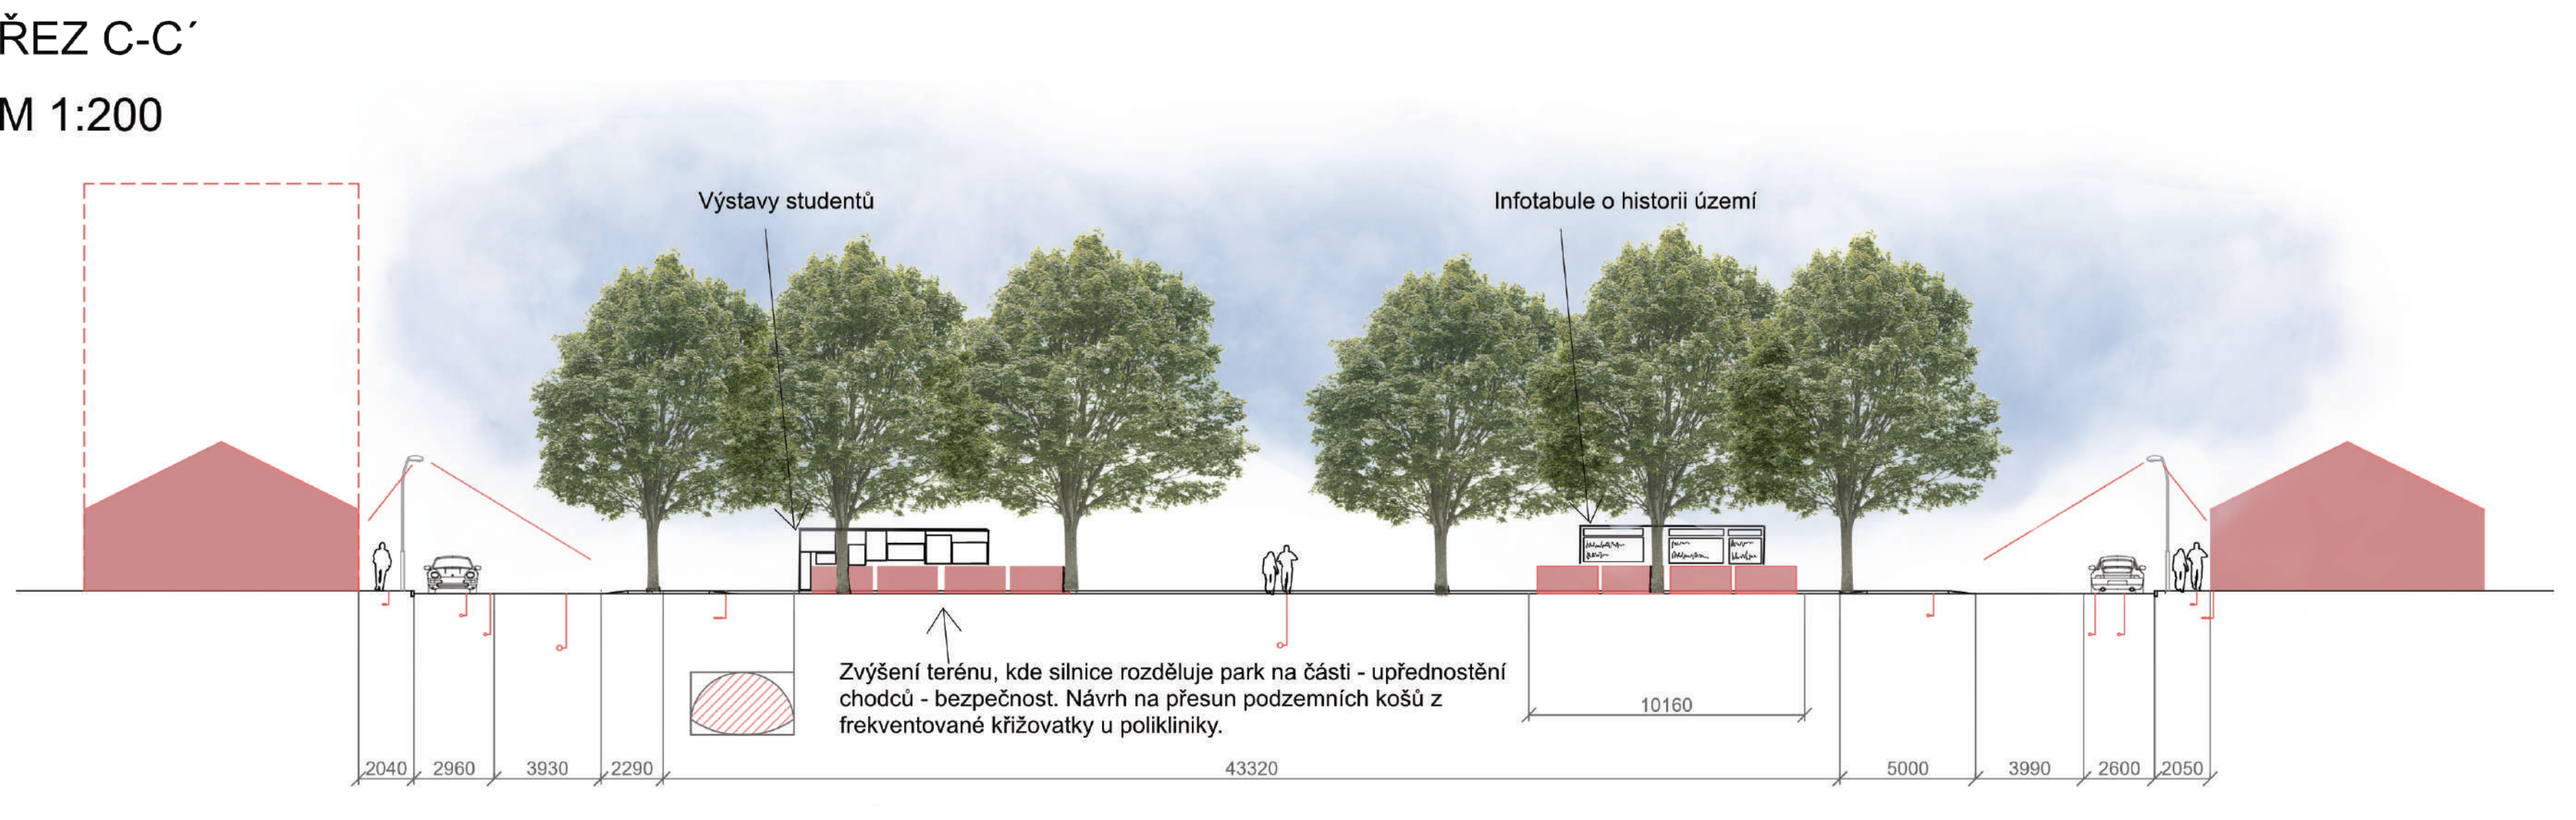

POHYB, ZÁZEMÍ PRO NÁVŠTĚVNÍKY POLIKLINIKY

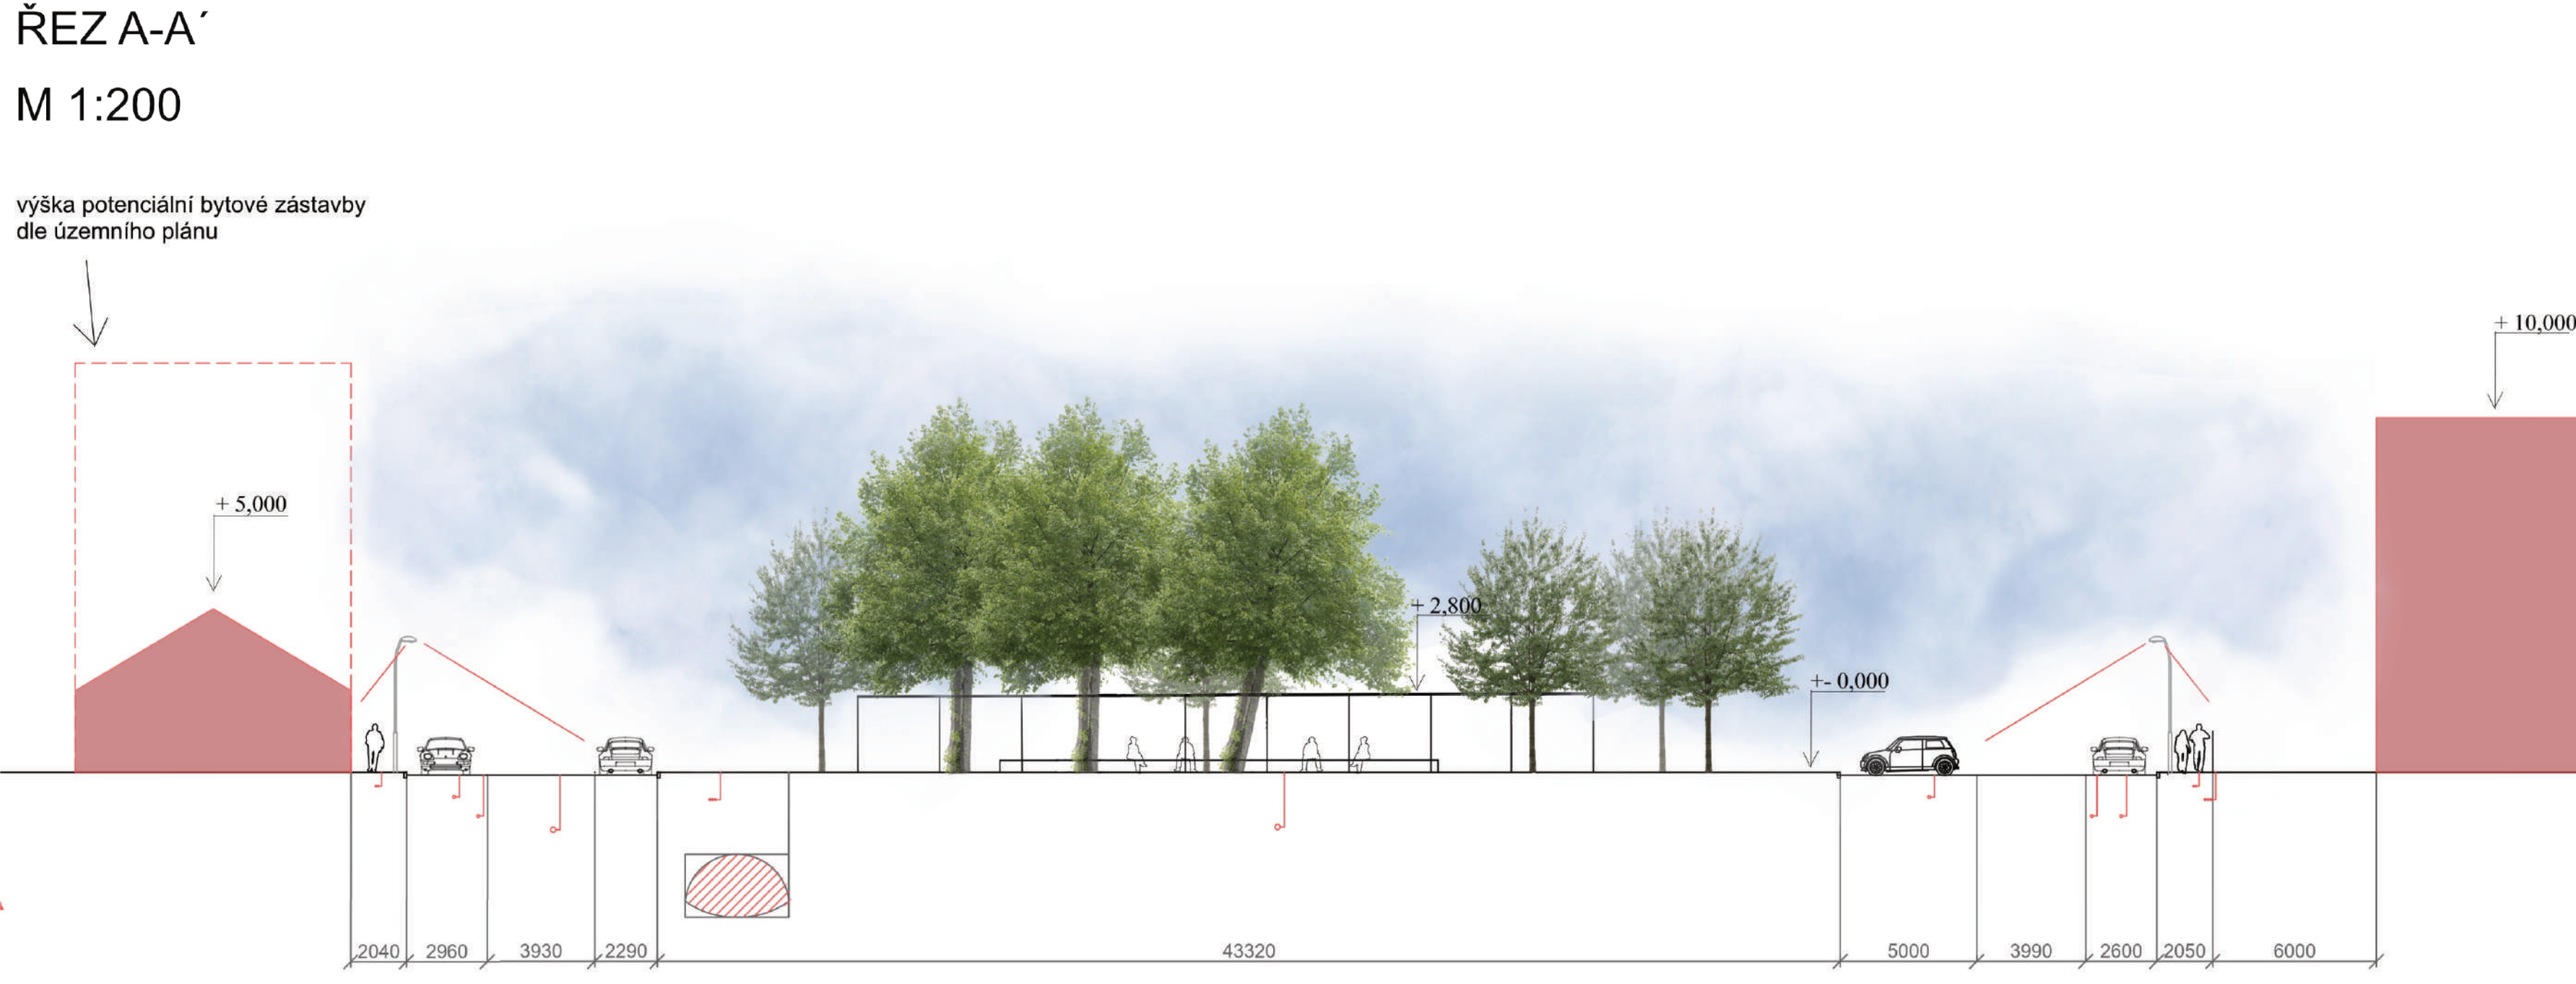

ART, KREATIVITA, HRA

KRESLÍCÍ STĚNY



DĚTSKÉ HŘIŠTĚ



MOBILIÁŘ - PŘÍKLADY

