

HUSOVO NÁMĚSTÍ PROSTĚJOV

VIZE A HLAVNÍ PRINCIPY

Návrh Husova náměstí usiluje o proměnu dnes nevyužívaného prostoru v živé a otevřené centrum komunitního života. Vytváří současný městský prostor, který propojuje funkci náměstí a parku a přináší místo pro odpočinek, hru, kulturu i každodenní pohyb městem.

Na středovou osu je umístěn altán, který pokračuje veřejnou instalací a rozevírá se směrem k centru. Prostor je dělený na několik funkčních celků: aktivní plazu pro sport, centrální setkávací plochu a relaxační travnaté plochy. Vše propojuje sdílená zóna upřednostňující pěší.


Návrh vychází z kruhové kompozice a jejich vzájemných vztahů, který organizuje prostor do přehledných celků a zároveň mu dodává měkkost a přirozený charakter. Důraz je kladen na prostupnost území, bezpečný pohyb pěších a jasné prostorové členění. Multifunkční prvky, variabilní pavilon a komunitně orientované instalace aktivně zapojují veřejnost a podporují dlouhodobou živost prostoru. Místo, kde se cesty obyvatel nejen kříží, ale kde se lidé setkávají, relaxují a společně tvoří komunitní život.




DETAIL PÍSKOVIŠTĚ
SE SEZENÍM



DETAIL SKATEBOARDOVÉHO
PRVKU

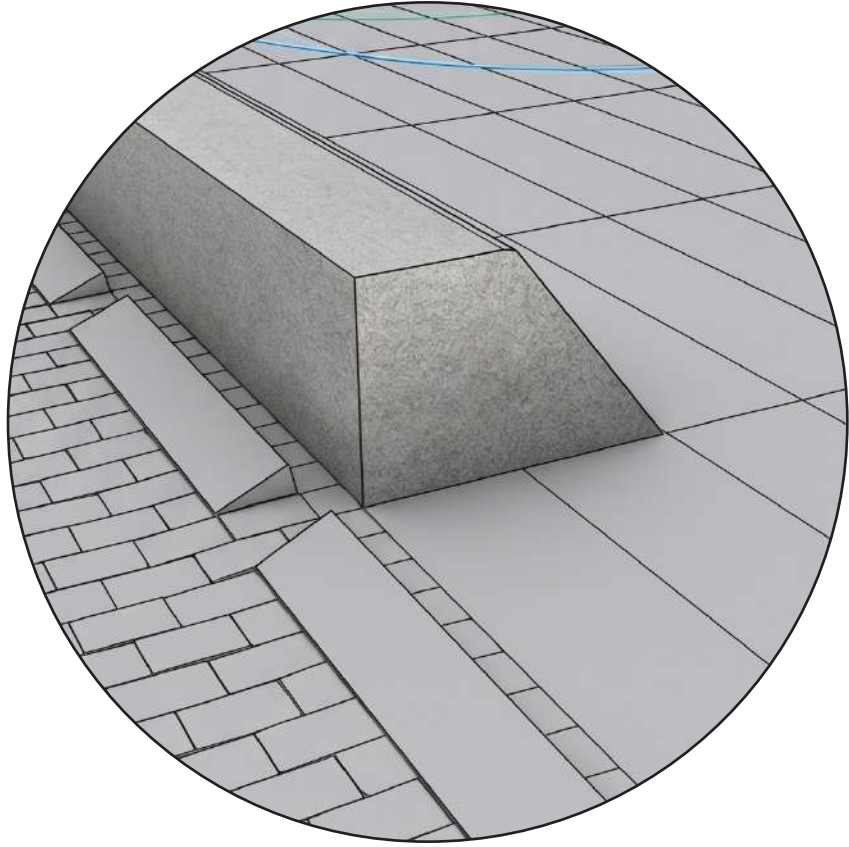


DETAIL LAVICE
V KRUHOVÉM PAVILONU

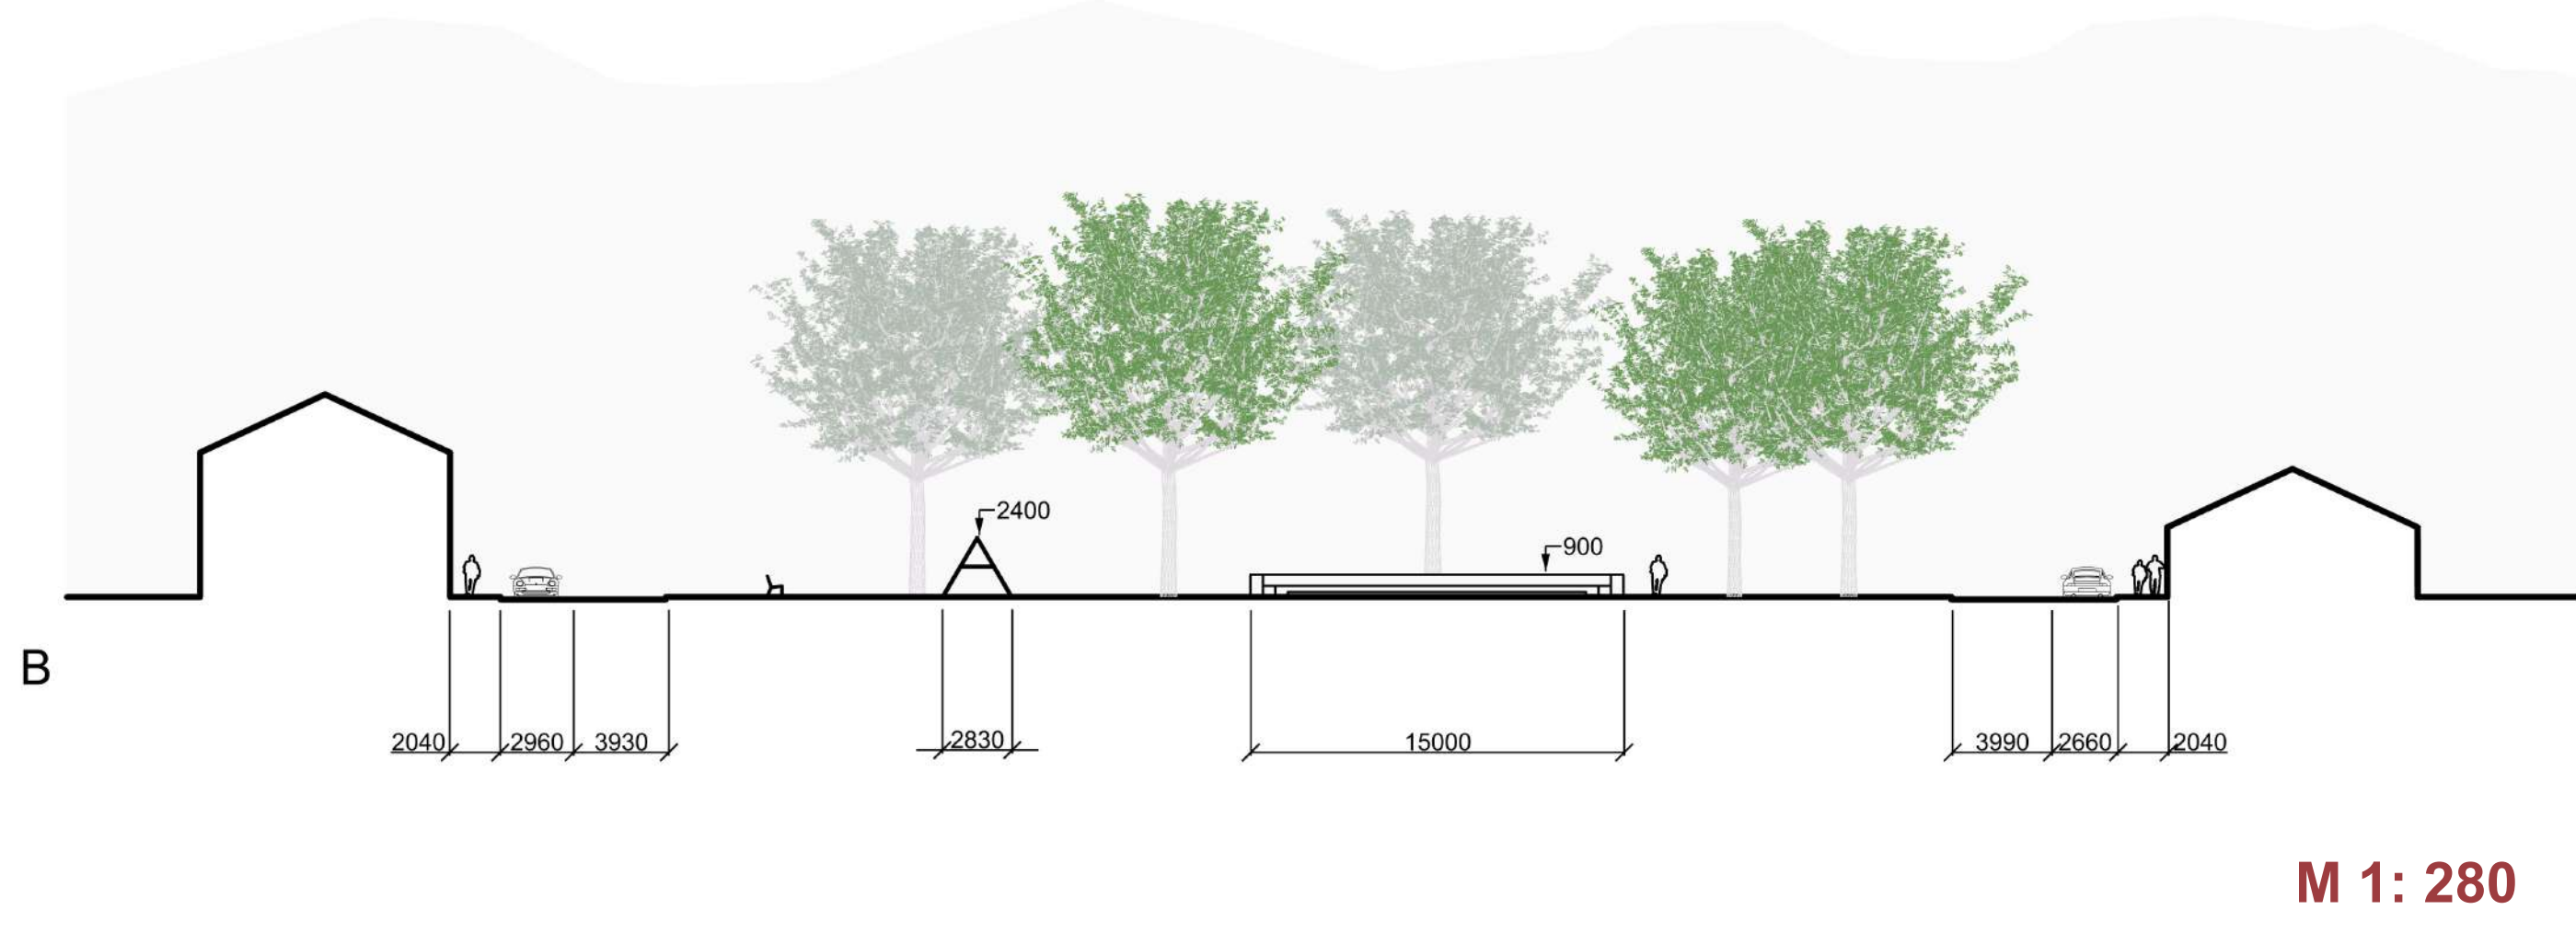


VARIABILITA HLAVNÍ SETKÁVACÍ PLOCHY


SETKÁVÁNÍ

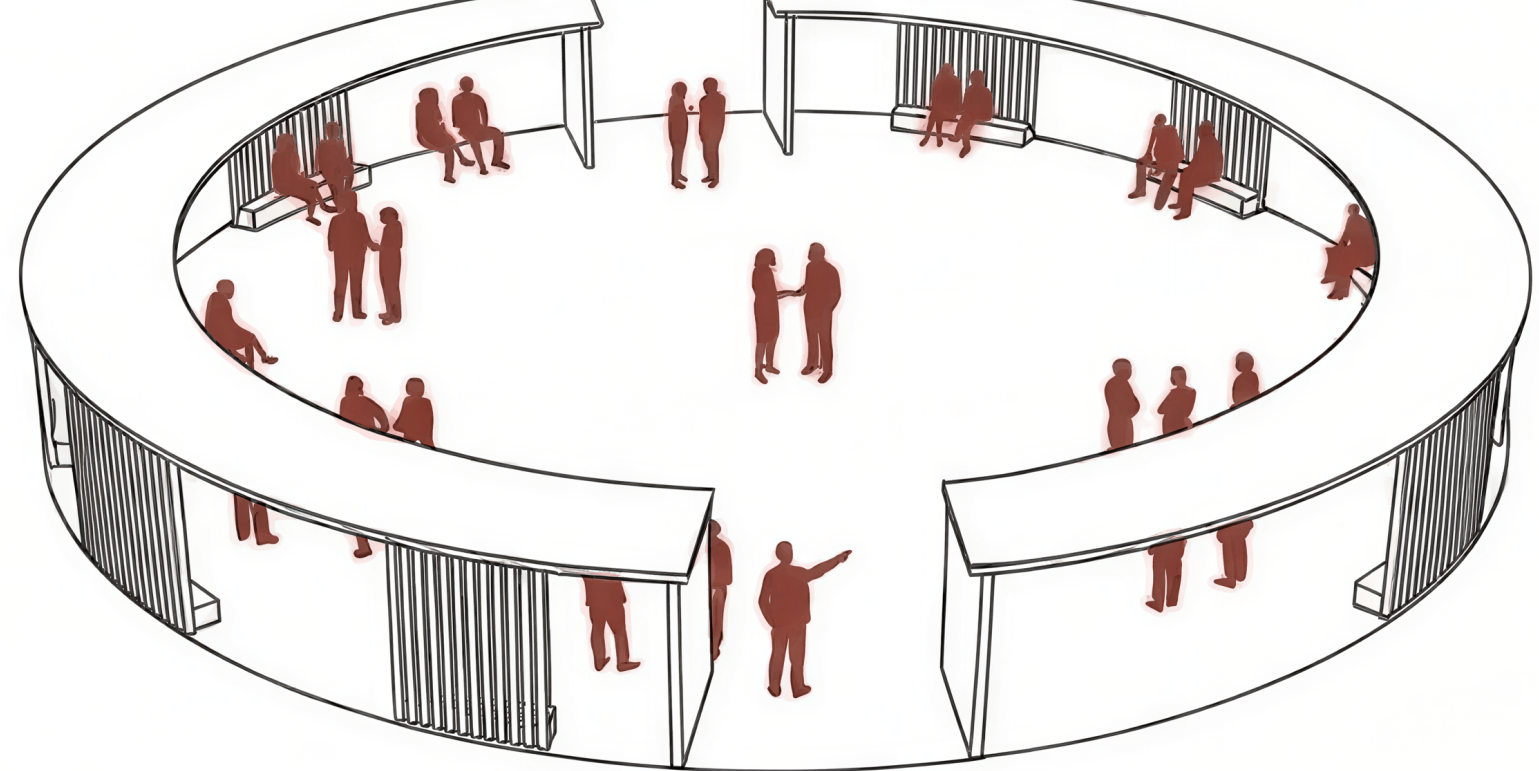


PŘEDNÁŠKA

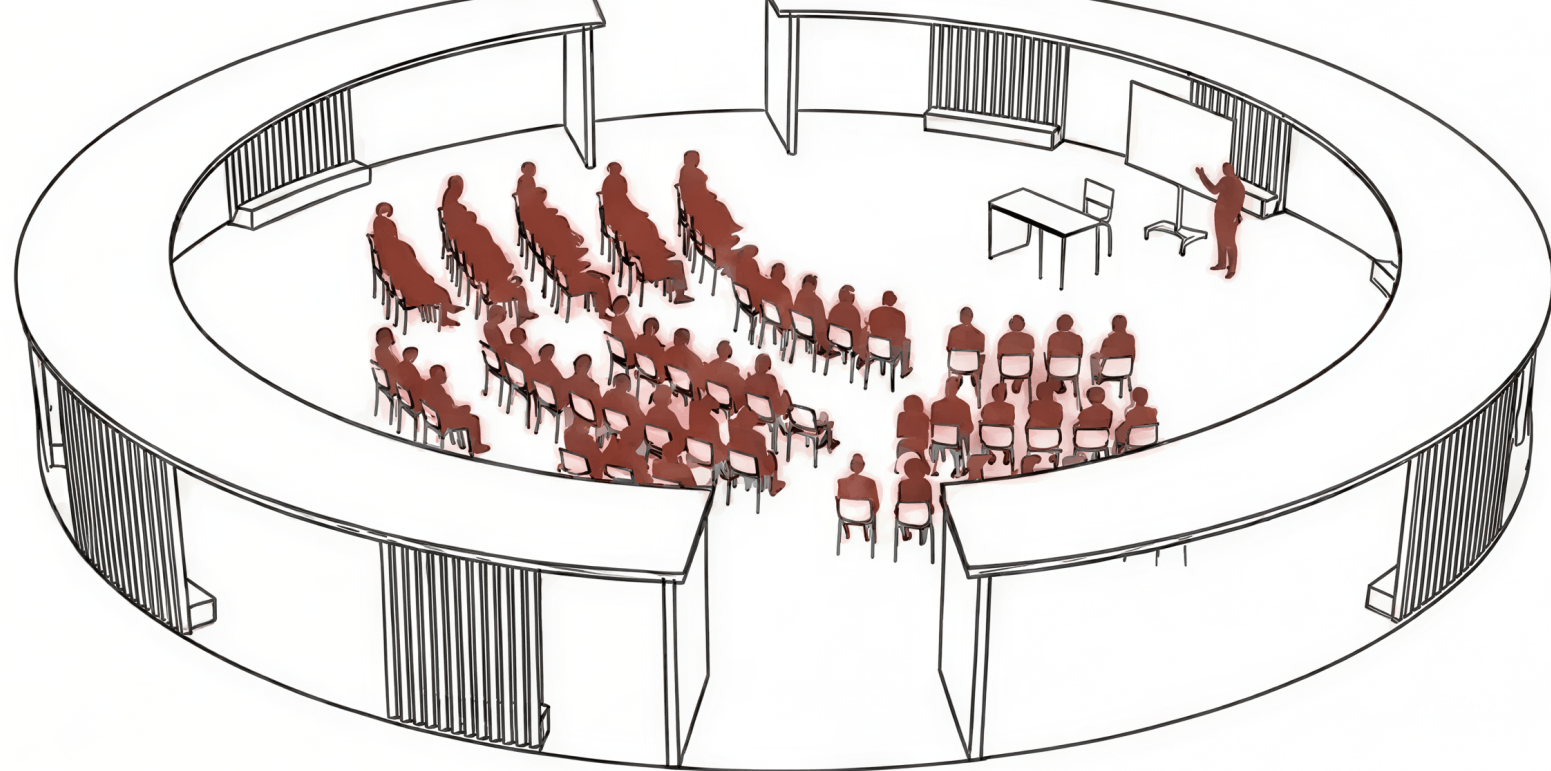

VÝSTAVA

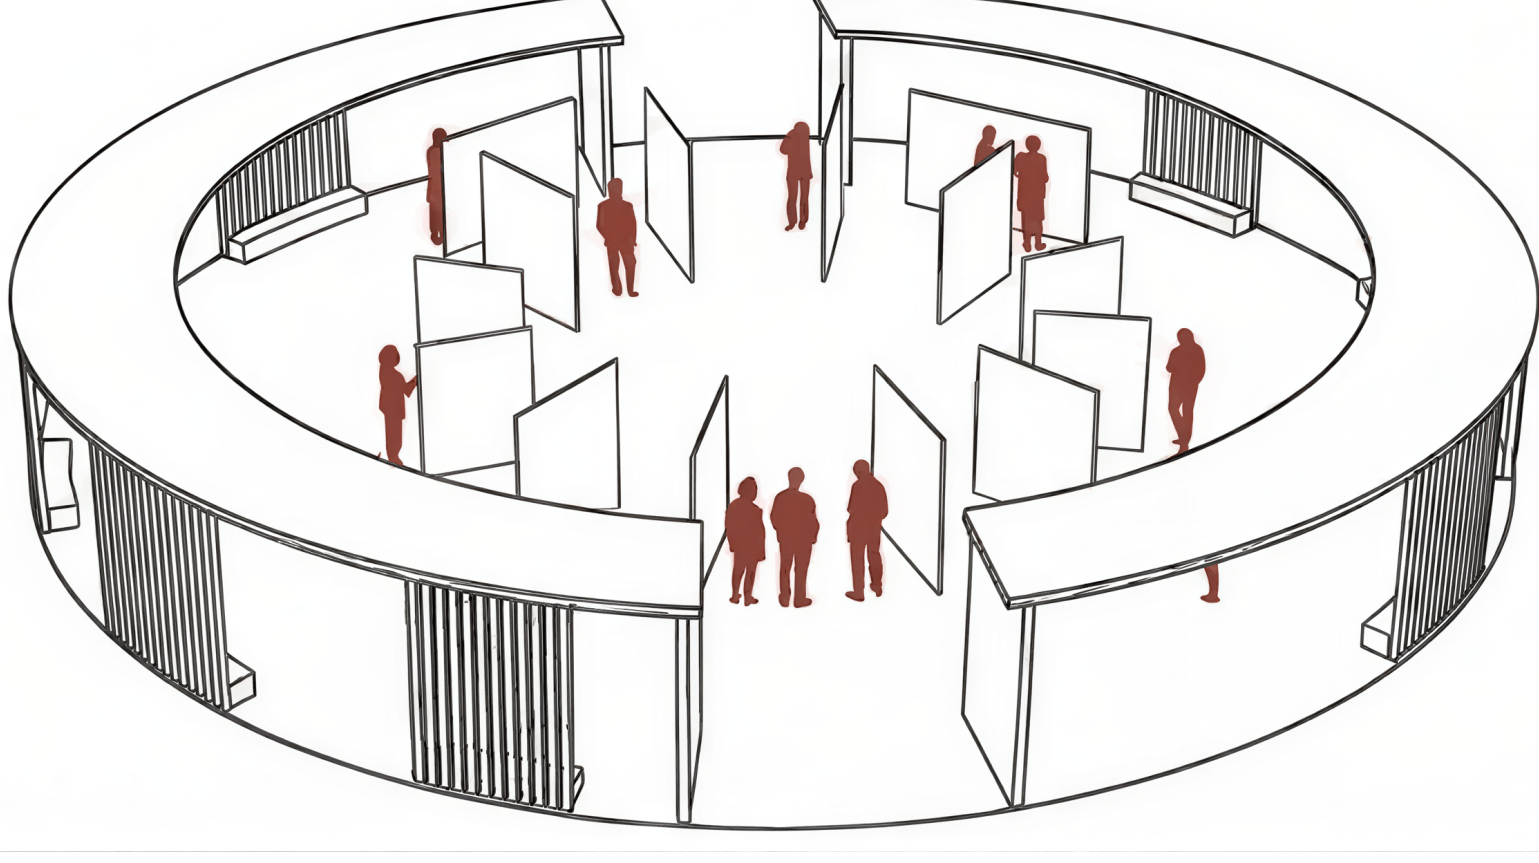

PŘÍSTŘEŠÍ

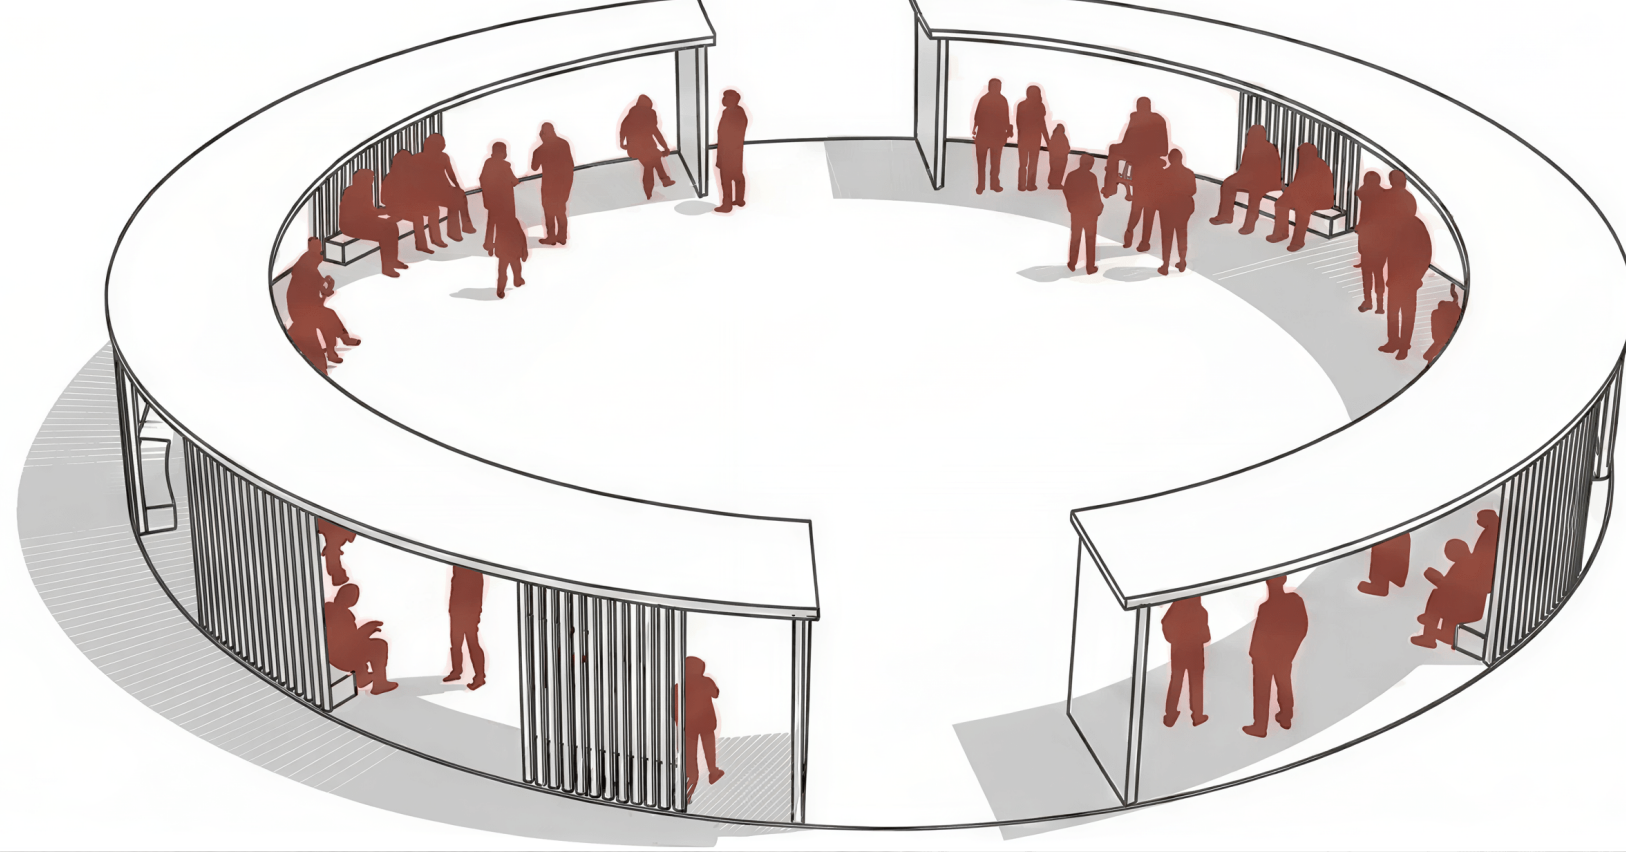




MATERIÁLOVÉ ŘEŠENÍ

Materiálová paleta návrhu je založena na kombinaci přírodních, odolných a nadčasových materiálů, které podporují charakter veřejného prostoru a zajišťují jeho dlouhodobou udržitelnost. Zpevněné plochy jsou řešeny kamennou dlažbou a pohledovým betonem, které zajišťují vysokou odolnost vůči intenzivnímu provozu a zároveň podtrhují městský charakter náměstí.

Pobytové a rekreační části doplňují mlatové povrchy, jež prostoru dodávají přirozenější výraz a zlepšují vsakování dešťové vody. Dřevěné prvky mobiliáře, herních objektů a instalací přinášejí do návrhu teplo, měřítko blízké člověku a vizuální propojení s navrženou zelení.

Zvolená materiálová skladba vytváří vyvážený kontrast mezi pevností městského prostředí a přírodní měkkostí parkového charakteru.

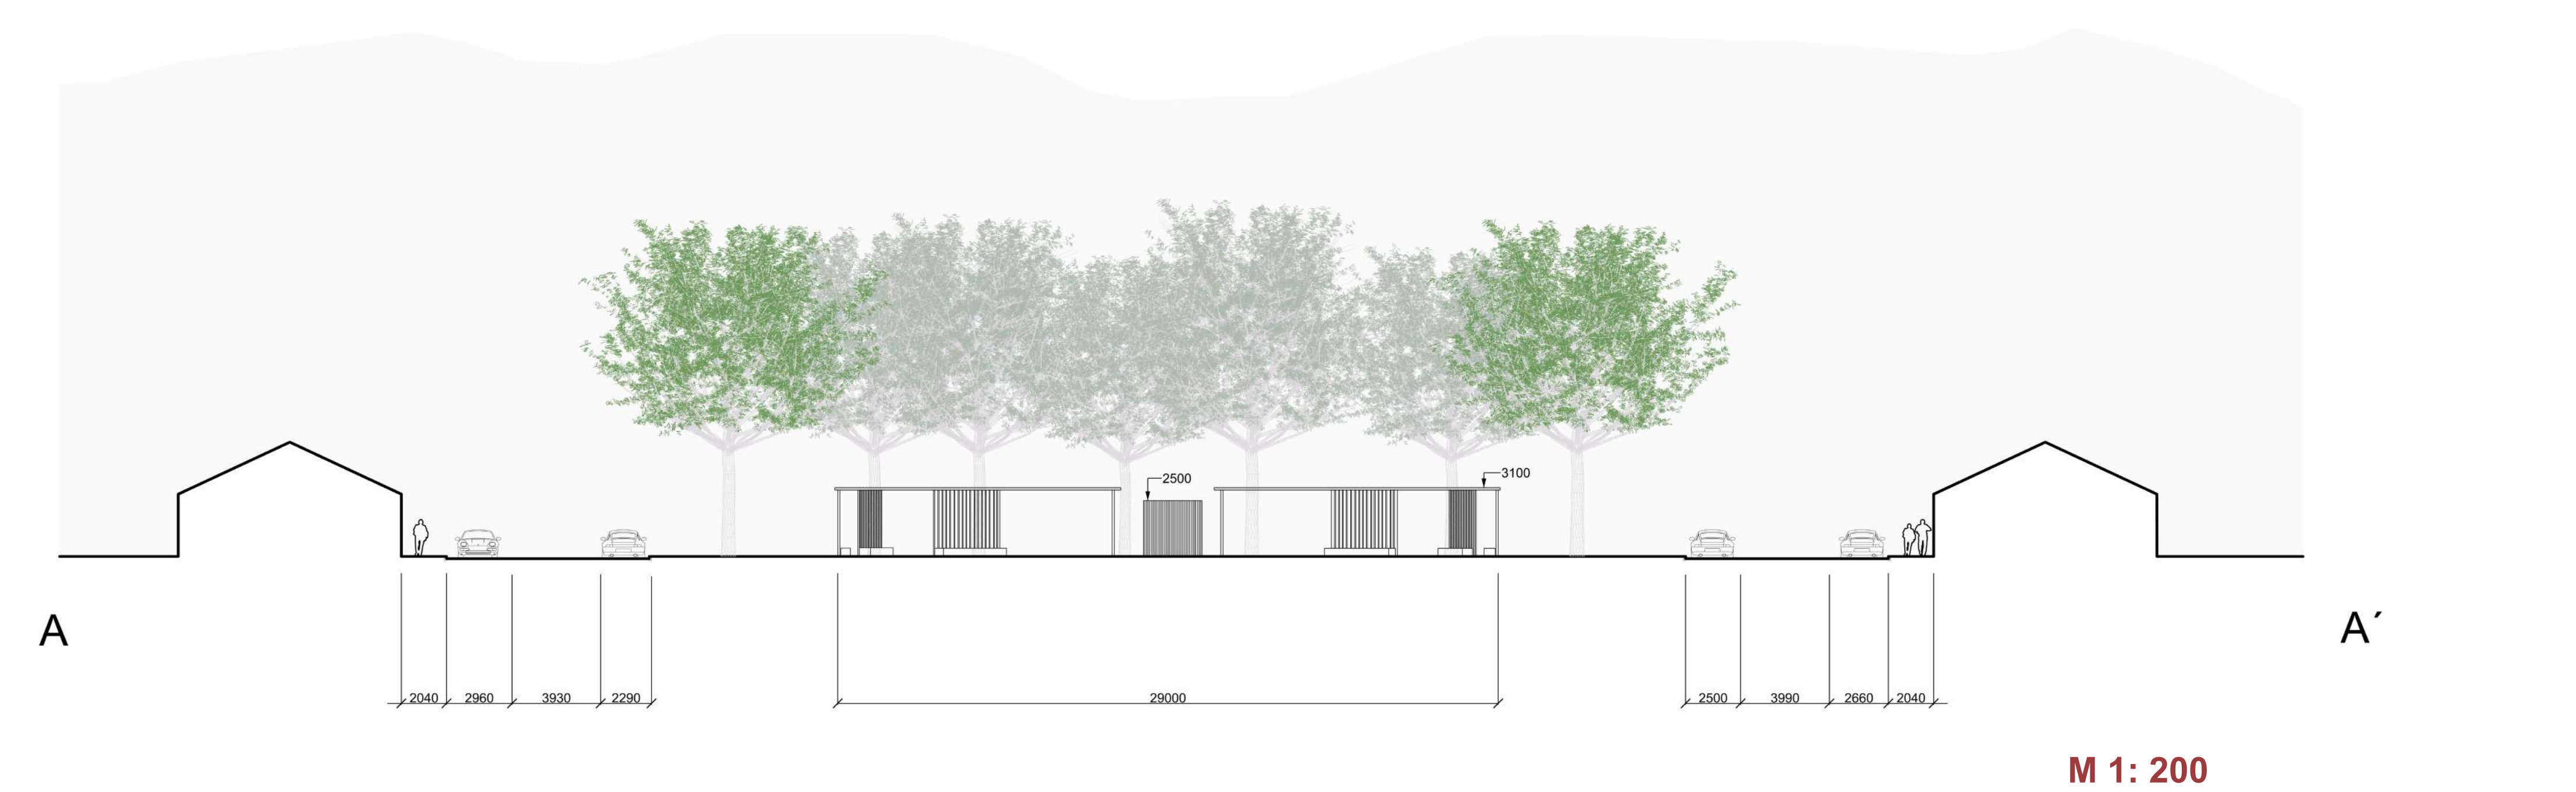

PROGRAM A VYUŽITÍ PROSTORU

Navržený prostor nabízí pestrou škálu aktivit pro všechny věkové skupiny a podporuje celodenní i celoroční využití. Dětská zóna zahrnuje klasické dětské hřiště s houpačkou a skluzavkou doplněné o kruhové pískoviště s integrovaným sezením pro rodiče. Část území tvoří workoutová zóna, dále otevřená skateboardová plocha určená pro neorganizovaný sport a volnočasové aktivity mladší generace.

Centrální setkávací kruh s variabilním pavilonem slouží jako multifunkční prostor pro komunitní akce, výstavy, přednášky či menší kulturní program. Klidové části s pobytovou zelení a mobiliářem poskytují zázemí pro odpočinek, neformální setkávání i každodenní relaxaci. Specifickým prvkem je dětská galerie v místě stávajícího krytu, kde se aktivně zapojuje místní komunita do života prostoru.

Dřevěná konstrukce slouží jako prostor pro „dětskou stopu“, kde mohou místní školy a školky vystavovat svá díla a podílet se tak na utváření prostoru. Významově tedy evokuje ohraničené a chráněné místo. Ohrazení prostoru však nemusí nutně implikovat něco negativního. Lze na ně nahlížet jako na vymezující rám, jenž z nenápadného prvku činí objekt naší pozornosti.

