


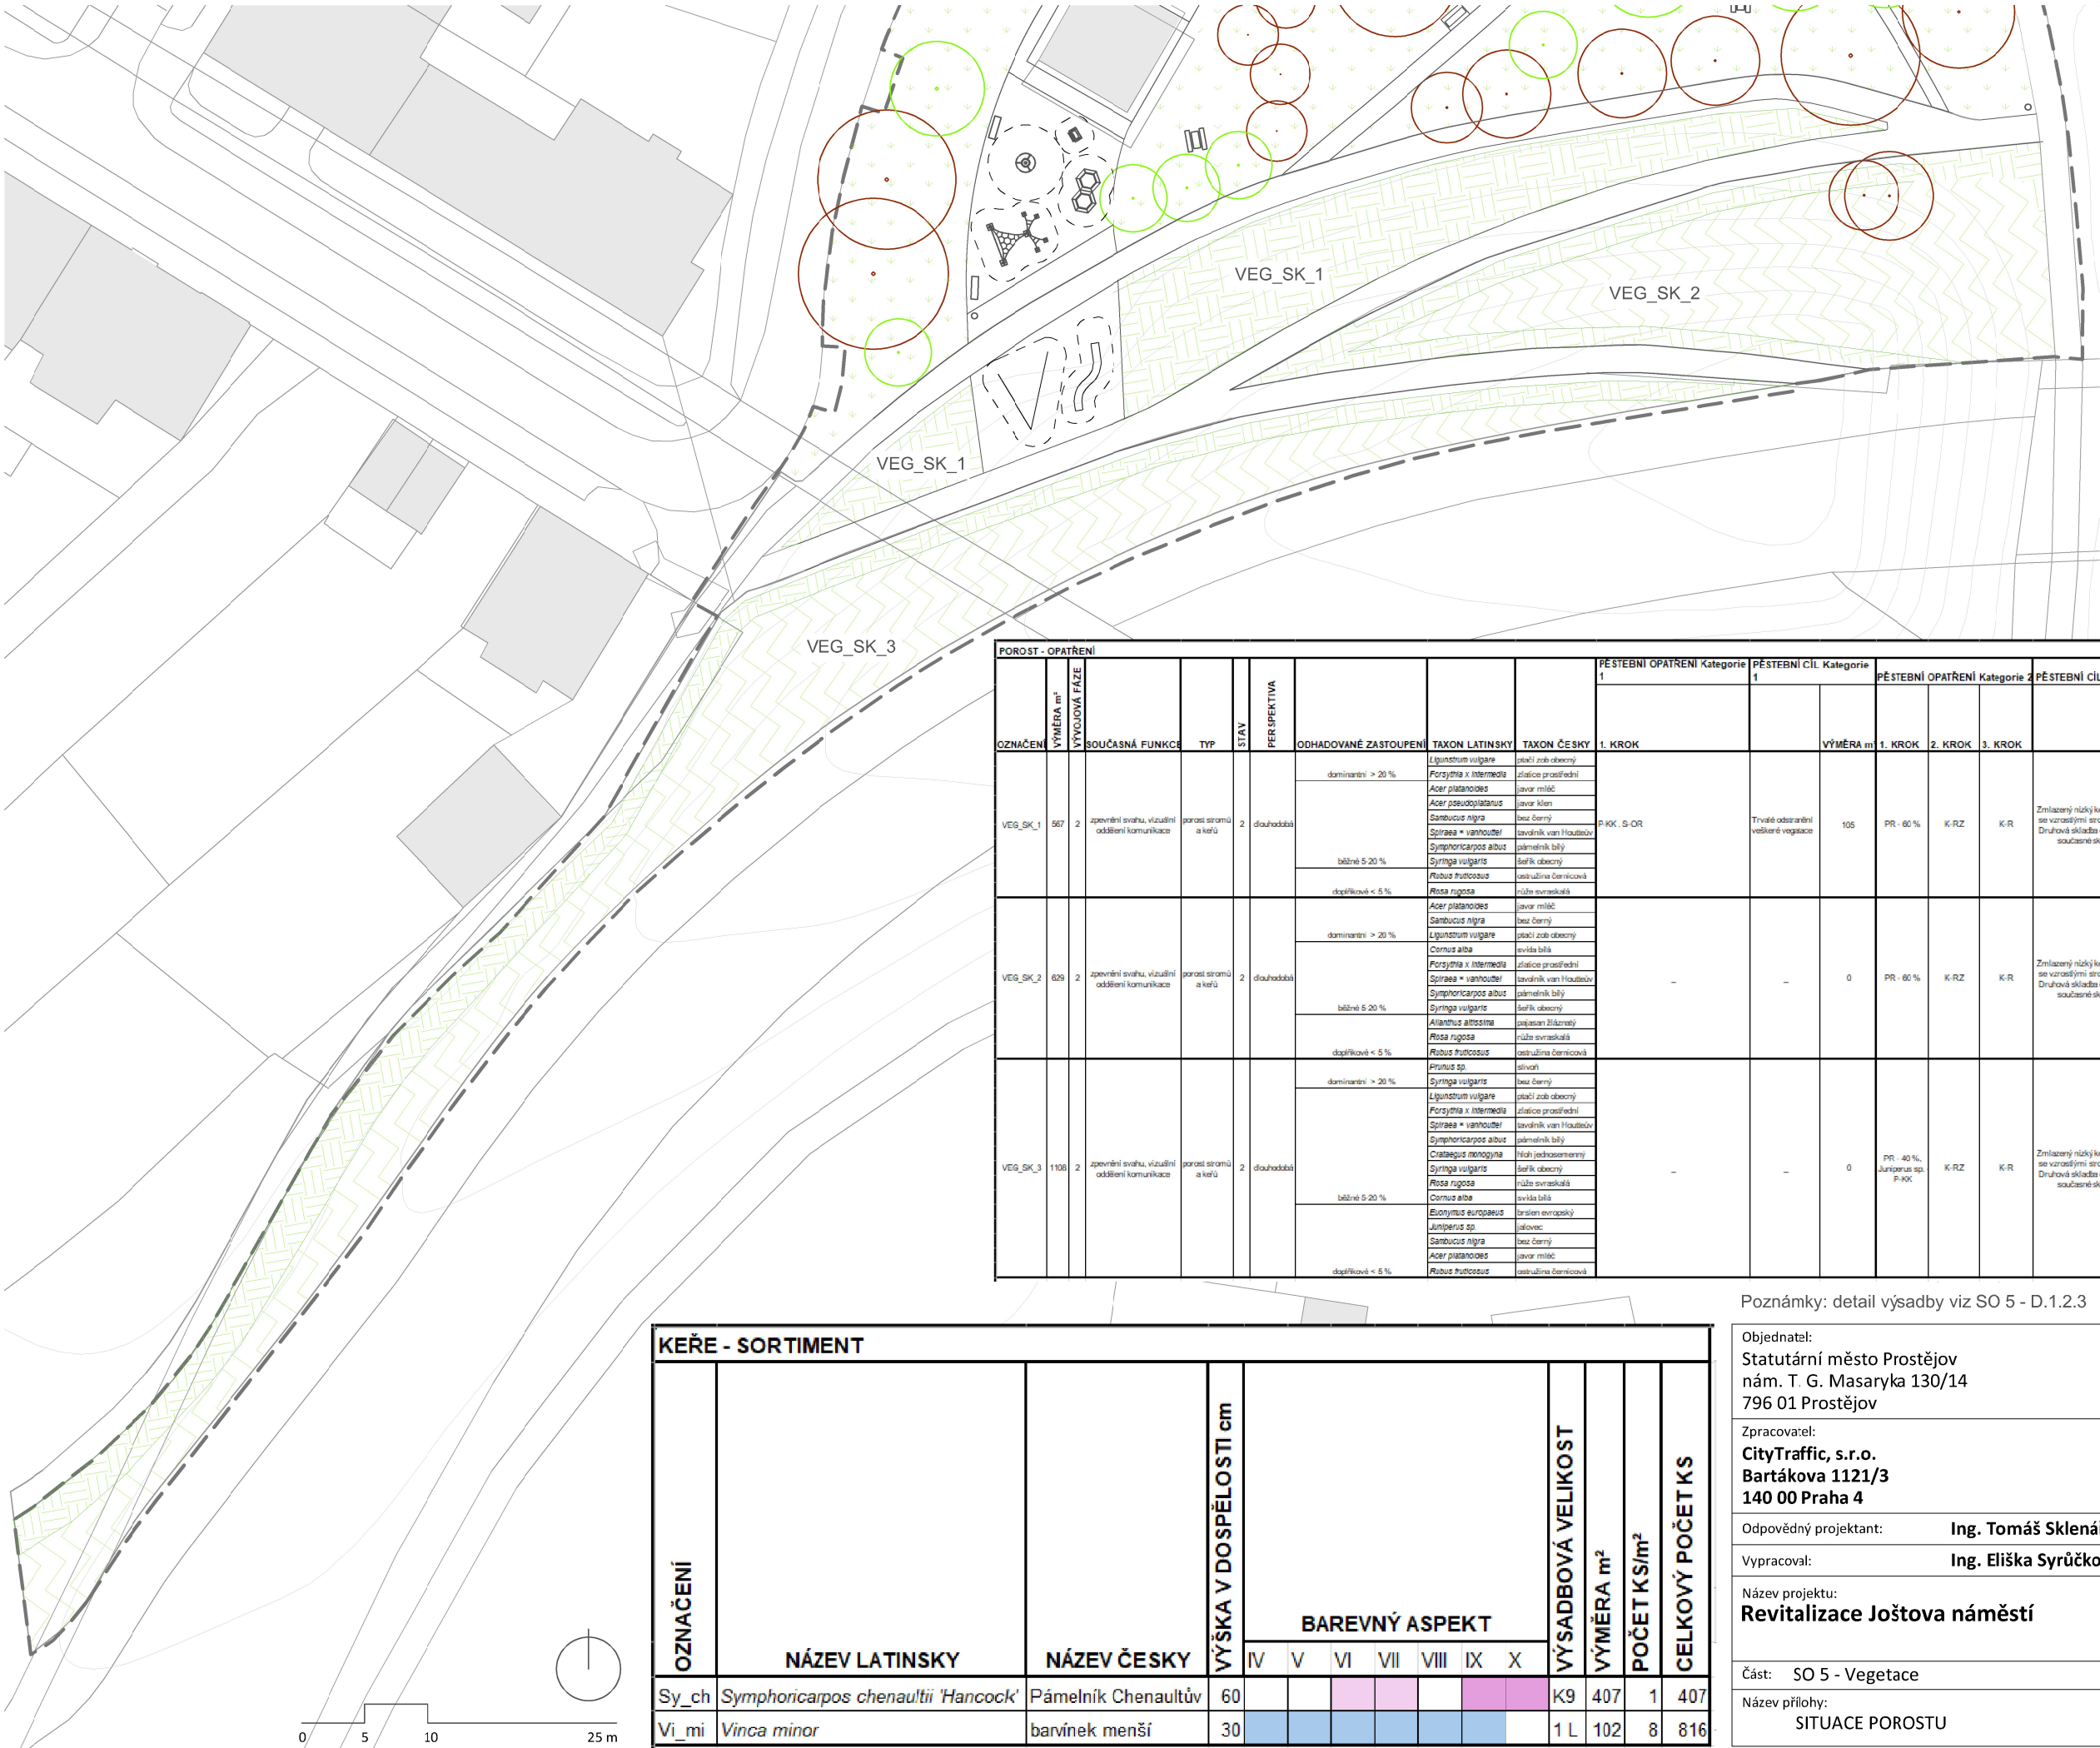

LEGENDA

Hranice řešeného území

Vrstevnice po 1 m

Budovy stávající

Stromy stávající

Stromy nově navržené

Trávník

Pěstební cíl kategorie 2
dosadba holin 20 % *Vinca minor*
+ 80 % *Symphoricarpos chenaultii* 'Hancock'

Pěstební cíl kategorie 3

POROST - OPATŘENÍ																				
OZNAČENÍ	VÝMĚRA m²	VÝVOJOVÁ FÁZE	SOUČASNÁ FUNKCE	TYP	STAV	PERSPEKTIVA	ODHADOVANÉ ZASTOUPENÍ	TAXON LATINSKY	TAXON ČESKY	PĚSTEBNÍ OPATŘENÍ Kategorie 1	PĚSTEBNÍ CÍL Kategorie 1	PĚSTEBNÍ OPATŘENÍ Kategorie 2	PĚSTEBNÍ CÍL Kategorie 2	PĚSTEBNÍ OPATŘENÍ Kategorie 3	PĚSTEBNÍ CÍL Kategorie 3					
										1. KROK	VÝMĚRA m²	1. KROK	2. KROK	3. KROK	VÝMĚRA m²	1. KROK			VÝMĚRA m²	
VEG_SK_1	567	2	zpevnění svahu, vizuální oddělení komunikace	porost stromů a keřů	2	dlouhodobá	dominantní > 20 %	Ligustrum vulgare	plací zob obecný	P-KK, S-OR	Trvalé odstranění veškeré vegetace	105	PR - 60 %	K-RZ	K-R	Zmlazený nízký keřový porost se vzrostlými stromy (30 %). Druhovú skladbu odpovídající současné skladbě.	462	-	-	0
								Forsythia x intermedia	zlátce prostřední											
								Acer platanoides	javor mládě											
								Acer pseudoplatanus	javor klen											
								Sambucus nigra	bez černý											
								Spiraea * vanhouttei	lavánek van Houtteův											
VEG_SK_2	629	2	zpevnění svahu, vizuální oddělení komunikace	porost stromů a keřů	2	dlouhodobá	blíže 5-20 %	Symphoricarpos albus	pámelník bílý	-	-	0	PR - 60 %	K-RZ	K-R	Zmlazený nízký keřový porost se vzrostlými stromy (30 %). Druhovú skladbu odpovídající současné skladbě.	160	K-RP	Prosvětlený keřový porost se vzrostlými stromy. Druhovú skladbu odpovídající současné skladbě.	469
								Syringa vulgaris	šeřík obecný											
								Rubus fruticosus	ostružina černicová											
								Rosa rugosa	ružička vraskalá											
								Acer platanoides	javor mládě											
								Sambucus nigra	bez černý											
VEG_SK_3	1108	2	zpevnění svahu, vizuální oddělení komunikace	porost stromů a keřů	2	dlouhodobá	dominantní > 20 %	Ligustrum vulgare	plací zob obecný	-	-	0	PR - 40 %, Juniperus sp. P-KK	K-RZ	K-R	Zmlazený nízký keřový porost se vzrostlými stromy (10 %). Druhovú skladbu odpovídající současné skladbě.	338	K-RP	Prosvětlený keřový porost se vzrostlými stromy. Druhovú skladbu odpovídající současné skladbě.	772
								Forsythia x intermedia	zlátce prostřední											
								Spiraea * vanhouttei	lavánek van Houtteův											
								Symphoricarpos albus	pámelník bílý											
								Crataegus monogyna	hloh jednosemenný											
								Syringa vulgaris	šeřík obecný											

KEŘE - SORTIMENT														
OZNAČENÍ	NÁZEV LATINSKY	NÁZEV ČESKY	VÝŠKA V DOSPĚLOSTI cm	BAREVNÝ ASPEKT							VÝSADBOVÁ VELIKOST	VÝMĚRA m²	POČET KS/m²	CELKOVÝ POČET KS
				IV	V	VI	VII	VIII	IX	X				
Sy_ch	<i>Symphoricarpos chenaultii</i> 'Hancock'	Pámelník Chenaultův	60								K9	407	1	407
Vi_mi	<i>Vinca minor</i>	barvínek menší	30								1 L	102	8	816

Poznámky: detail výsadby viz SO 5 - D.1.2.3

Objednatel: Statutární město Prostějov nám. T. G. Masaryka 130/14 796 01 Prostějov		Paré:	Autorizace:
Zpracovatel: CityTraffic, s.r.o. Bartákova 1121/3 140 00 Praha 4			
Odpovědný projektant: Ing. Tomáš Sklenář			
Vypracoval: Ing. Eliška Syřůčková			
Název projektu: Revitalizace Joštova náměstí			
		Stupeň:	DPZ
		Datum:	10/2025
		Měřítko:	1:500
Část: SO 5 - Vegetace		Formát:	2xA4
Název přílohy: SITUACE POROSTU		Číslo přílohy:	D.1.2.2