


# PARK U PIVOVARSKÉHO RYBNÍČKU

## P R O S T Ě J O V



Historické dílo prostějovského pivovaru v sevření divoké zeleně. Rybníček, jakožto dílo dříve sloužící pro chlazení piva a výrobu ledu pro městský pivovar Prostějov, se stává ústředním motivem návrhu parku.

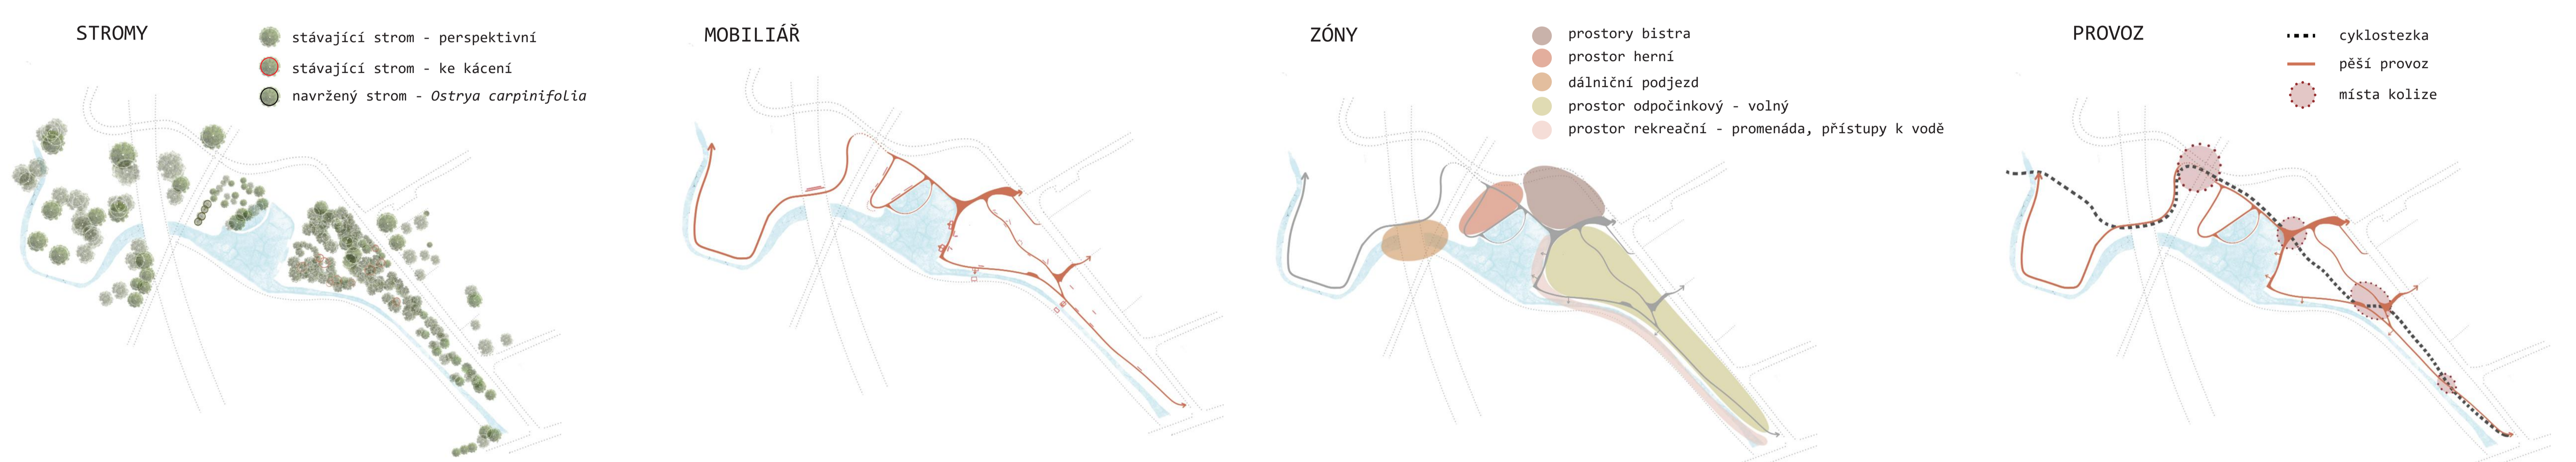

### HISTORIE A DIVOČINA

Revitalizace technického dědictví v rámci biokoridoru. Návrh zachovává perspektivní dřeviny a divoký charakter místa, který doplňuje o citlivé zásahy akcentující identitu území.

### POHYB A BEZPEČNOST

Proměna tranzitní zóny v cílový bod. Návrh upřednostňuje pěší před cyklopravou. Kolizní uzly jsou rozšířeny a zdůrazněny změnou materiálu, která texturou i barvou přirozeně zpomaluje provoz.


### LEDOVÉ FRAGMENTY

Pěší trasy lemují břehy a nabízejí nové průhledy na hladinu. Mola a nášlapné kvádry ve tvaru ledových kostek tvoří symbolickou stopu historie a umožňují přechod toku. V místech s nejlepším výhledem je umístěna promenáda a herní prvky.


### INTEGRACE A MATERIÁL

Vstupy jsou definovány reprezentativní zelení a přímou vazbou na město a okolní pěší trasy. Přírodní charakter dotváří dřevěný mobiliár. Červený mlát na křižovatkách materiálově cituje cihelné zdivo prostějovského pivovaru.

### AXONOMETRIE - bez zeleně

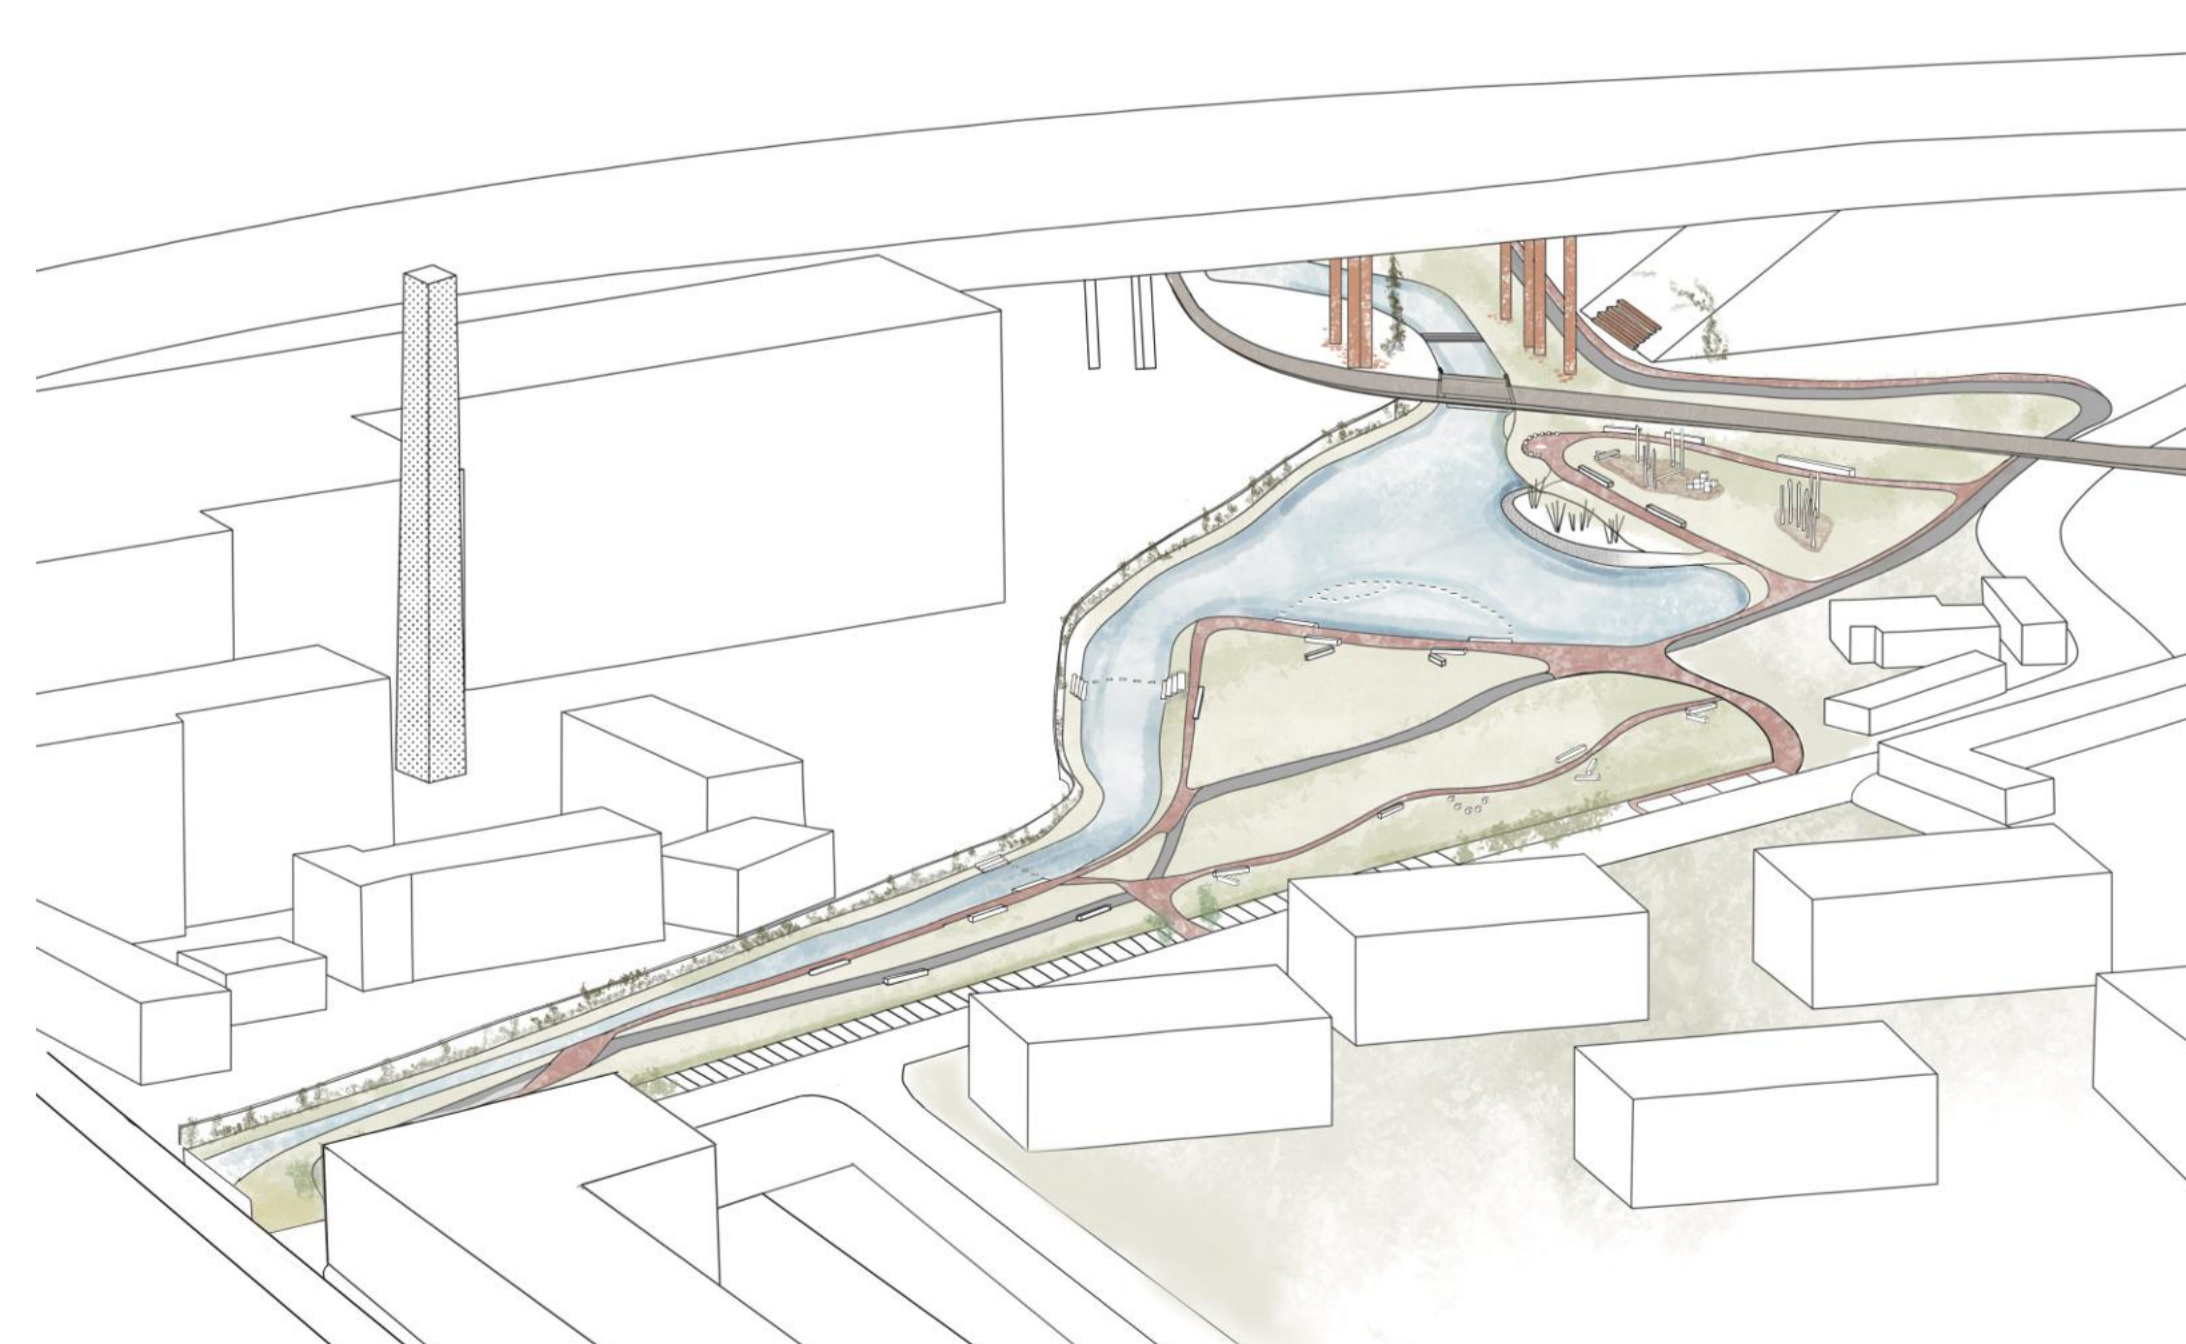


### AXONOMETRIE

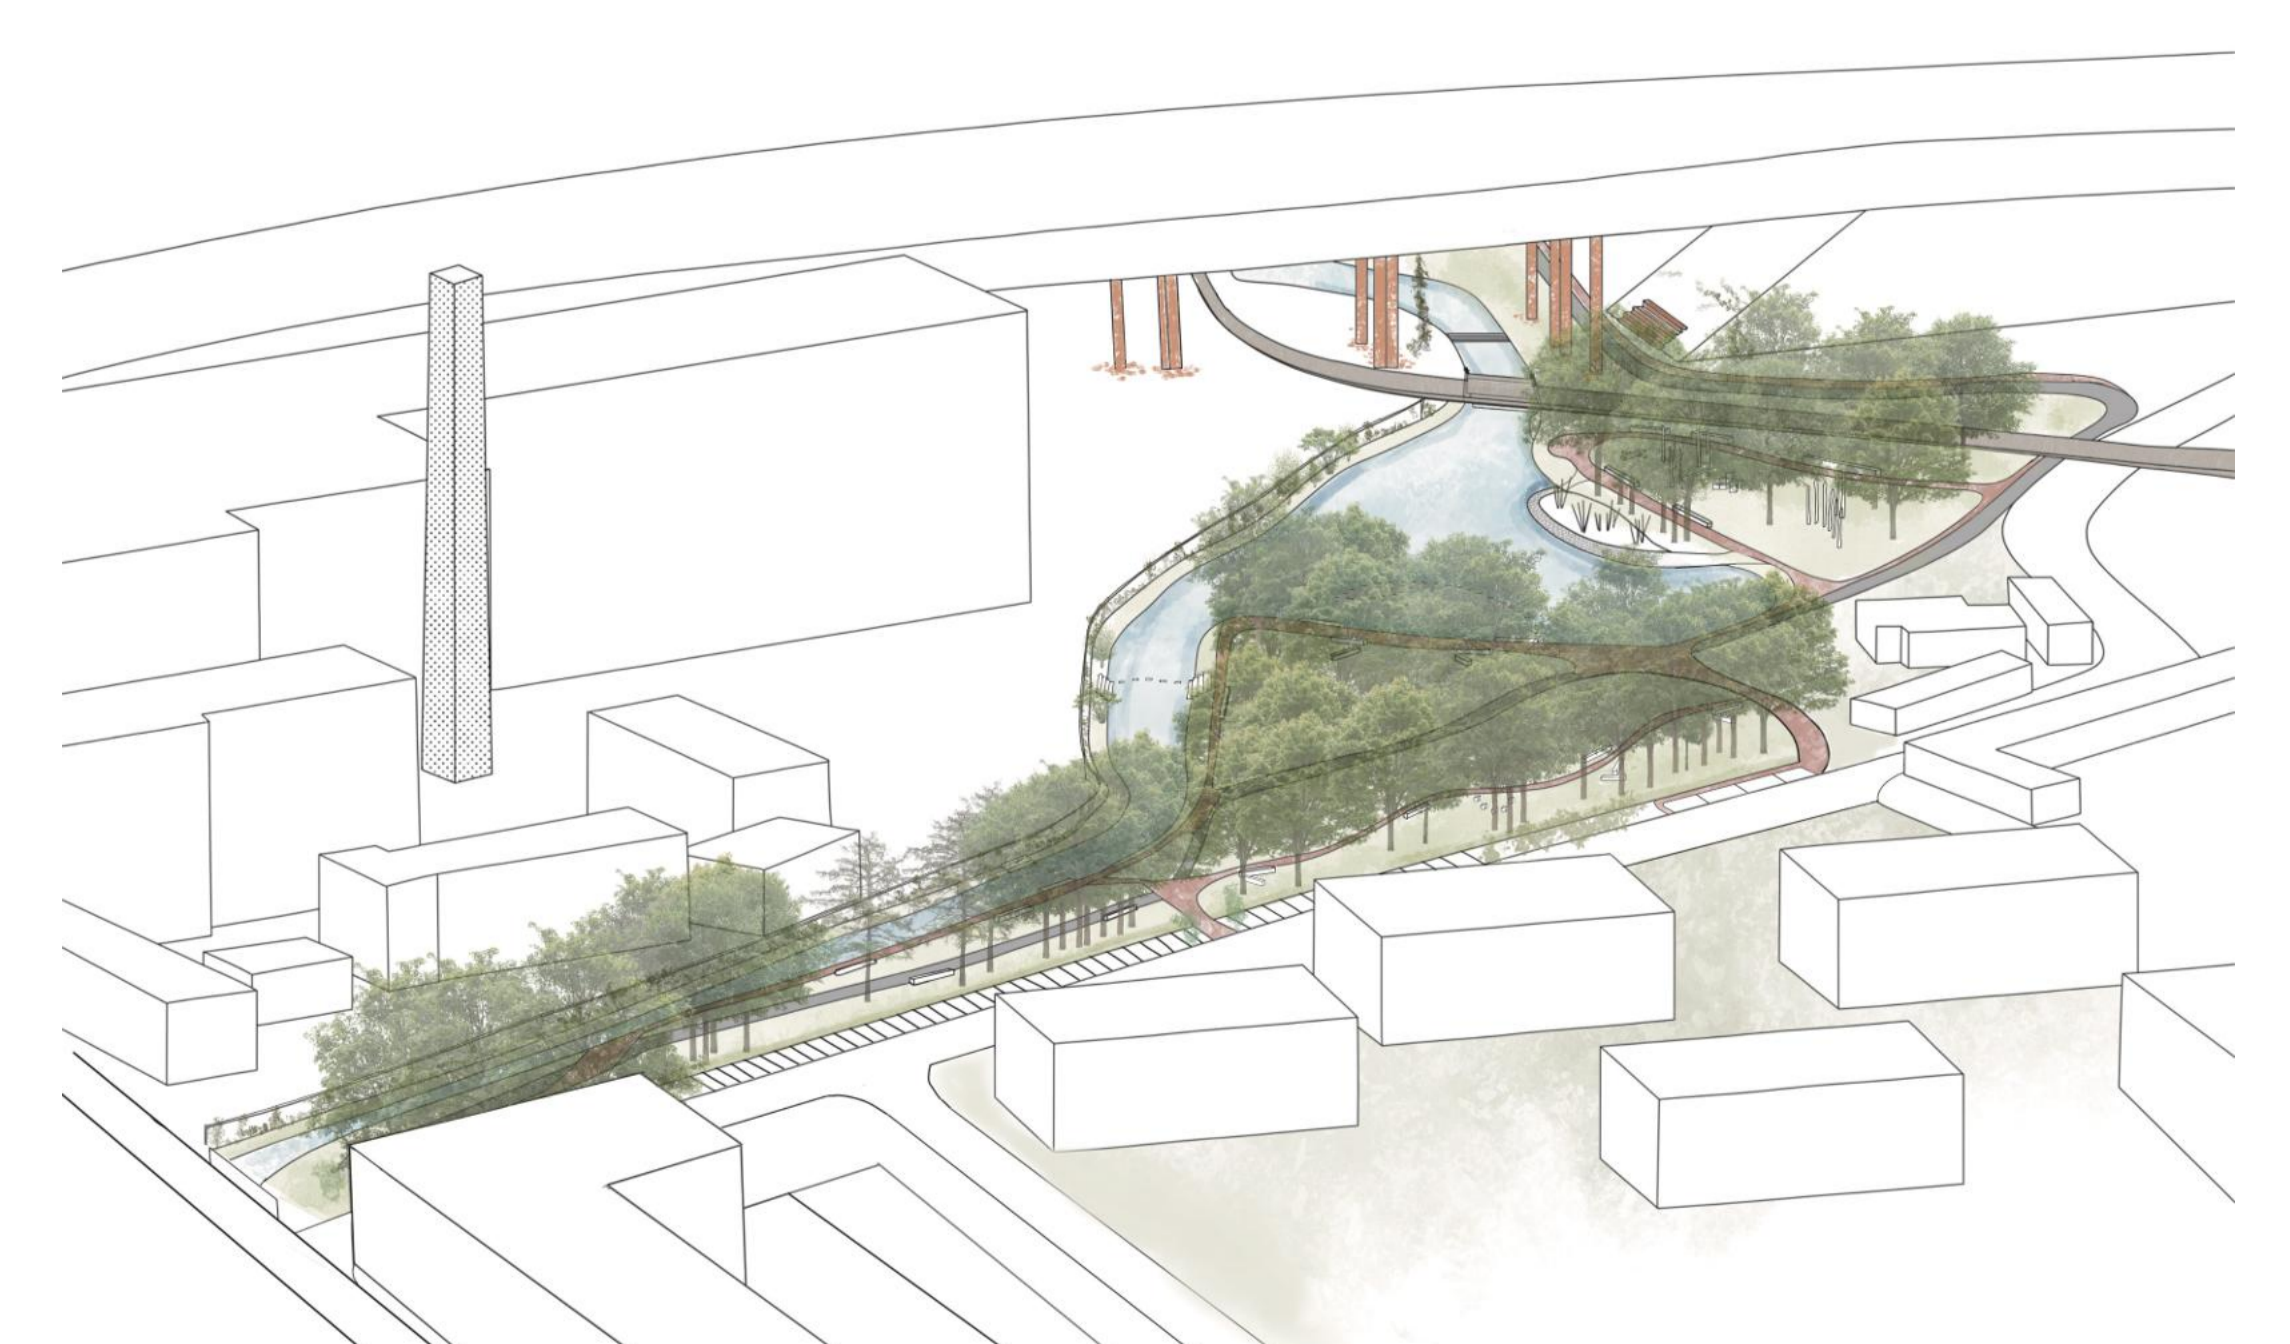




**ŘEZ A-A'**  
M 1:200

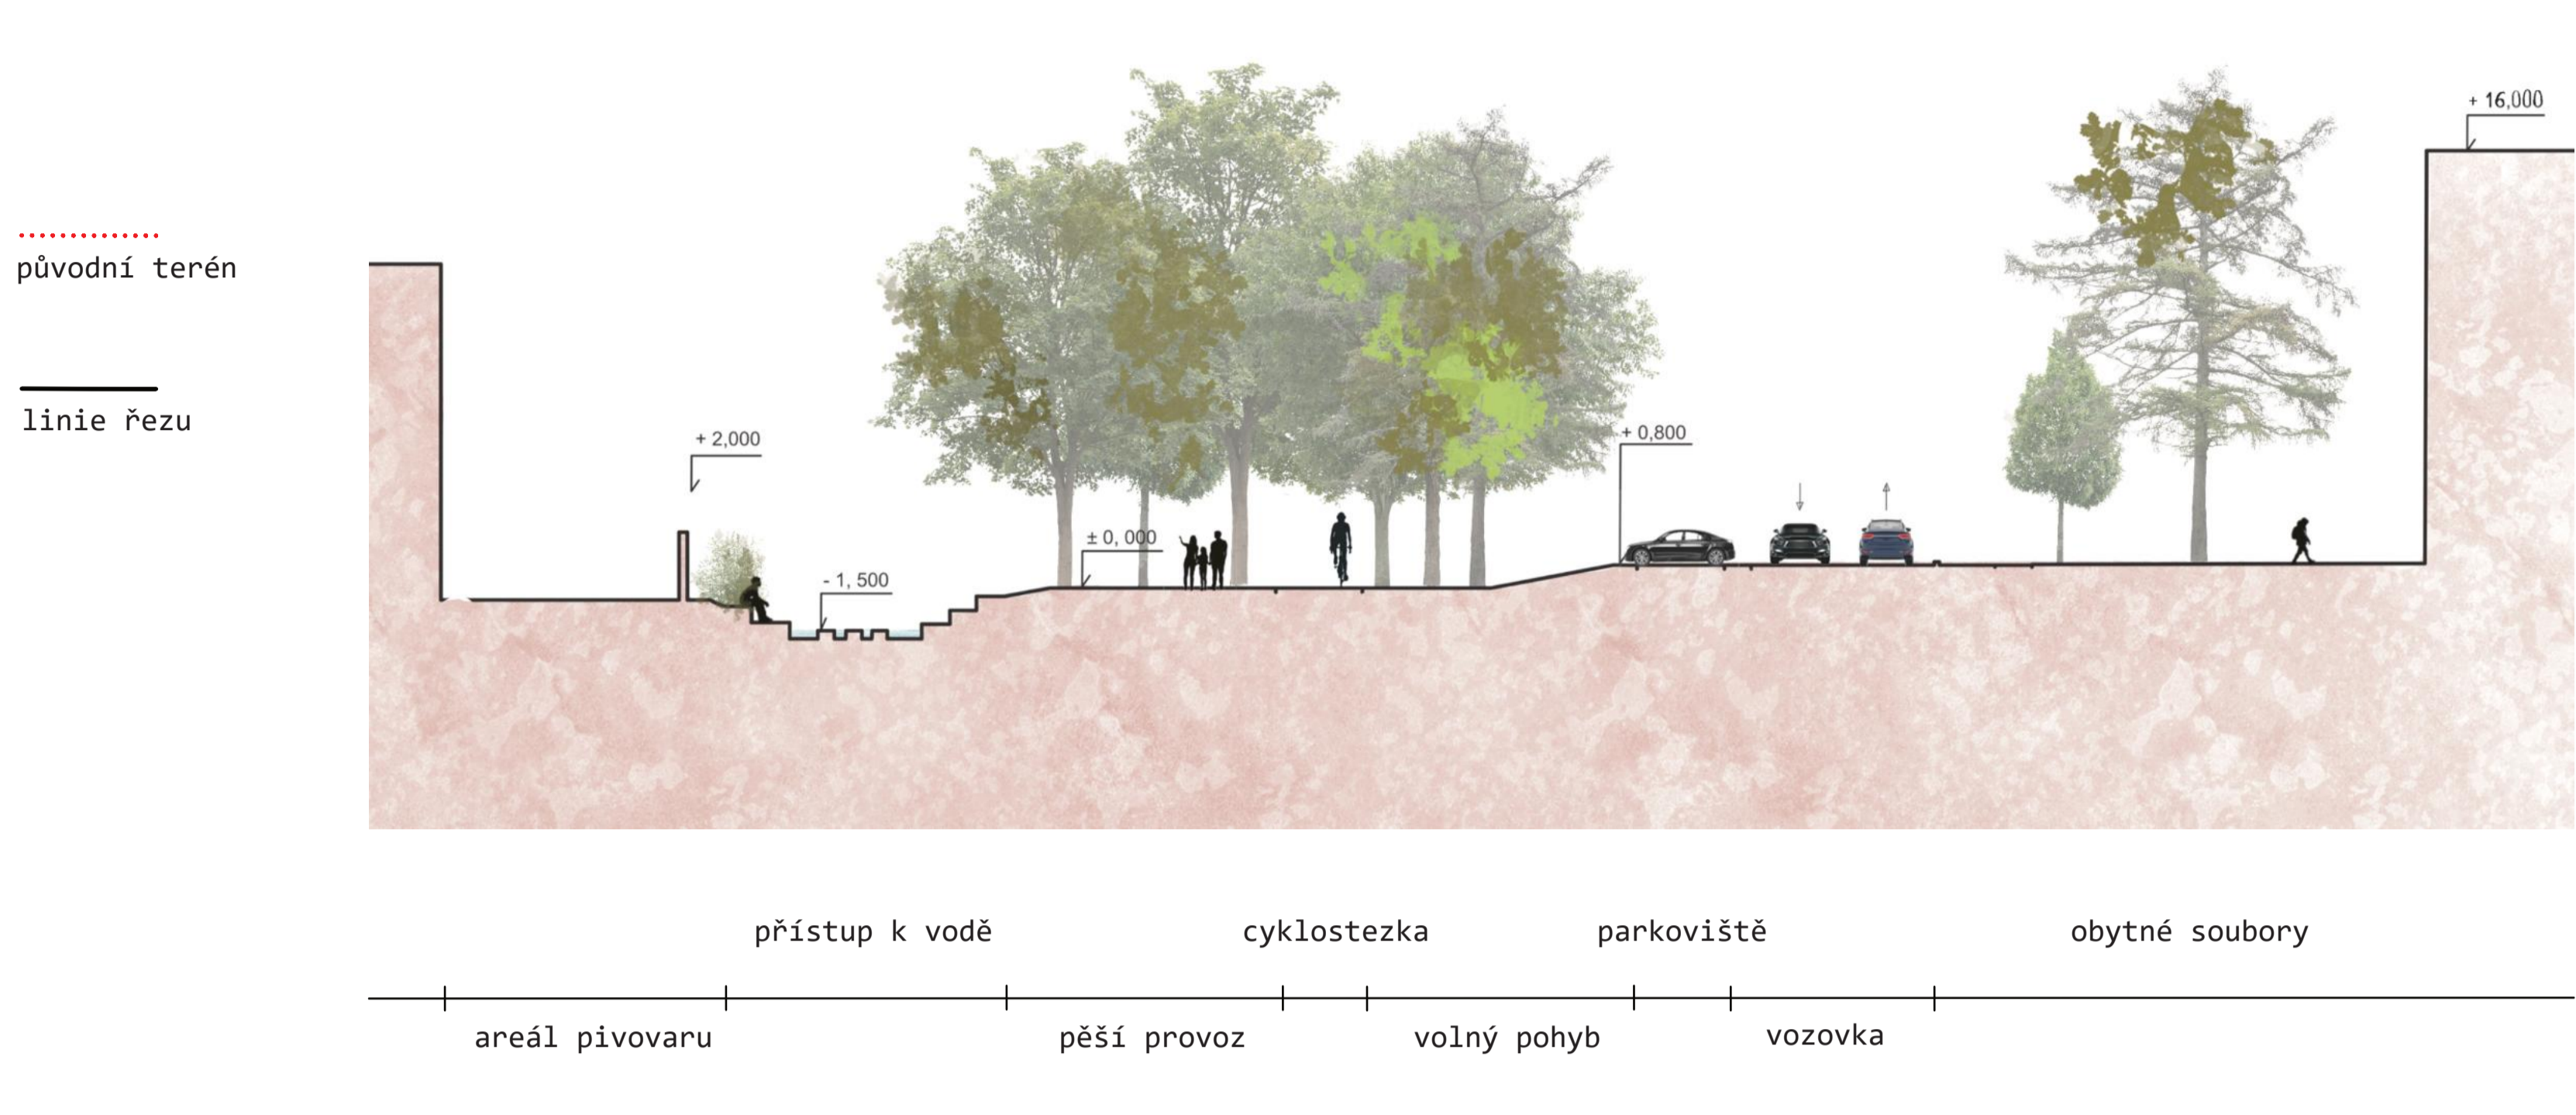


Prostor pod dálničním mostem a železnicí si zachovává syrovost, kterou návrh narušuje vertikální zelení. Systém odolných popínavých rostlin vytváří přírodní filtr, rostliny odebírají vláhu z podzemní vody. Výrazným prvkem jsou piliře v cihlovém odstínu - barevná citace pivovarských komínů.



**ŘEZ C-C'**  
M 1:300

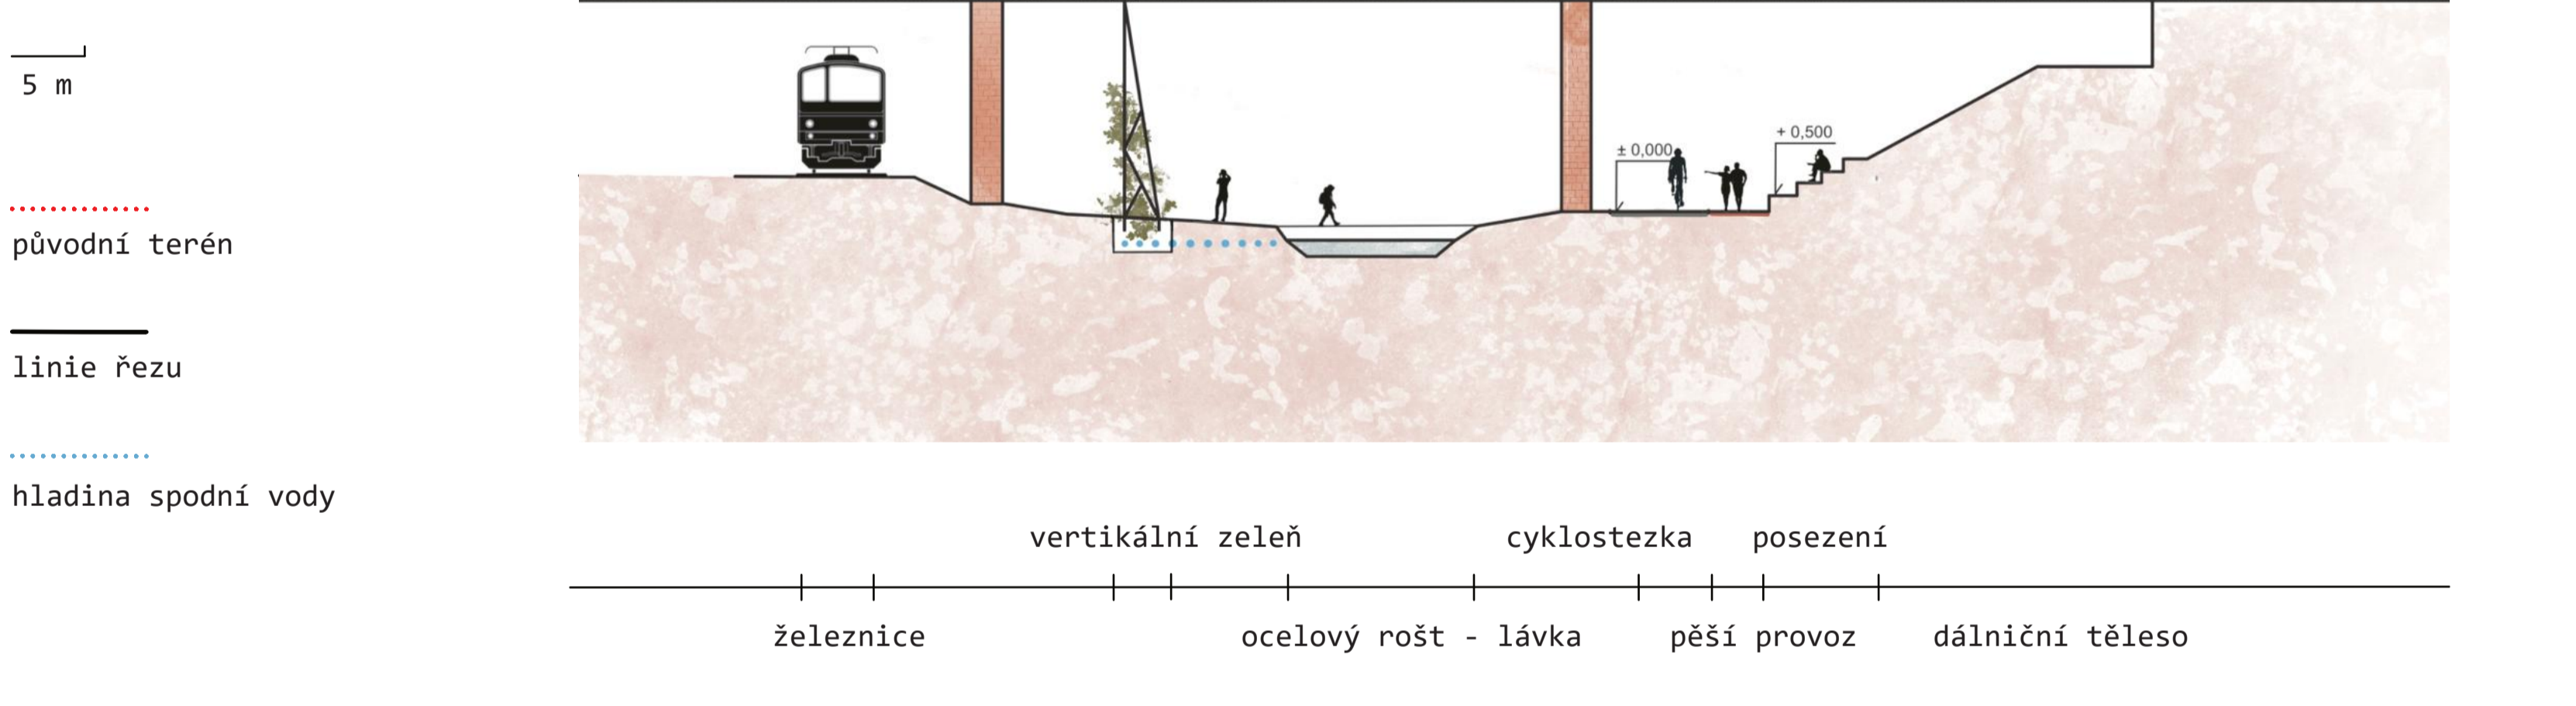


**ŘEZ B-B'**  
M 1:300

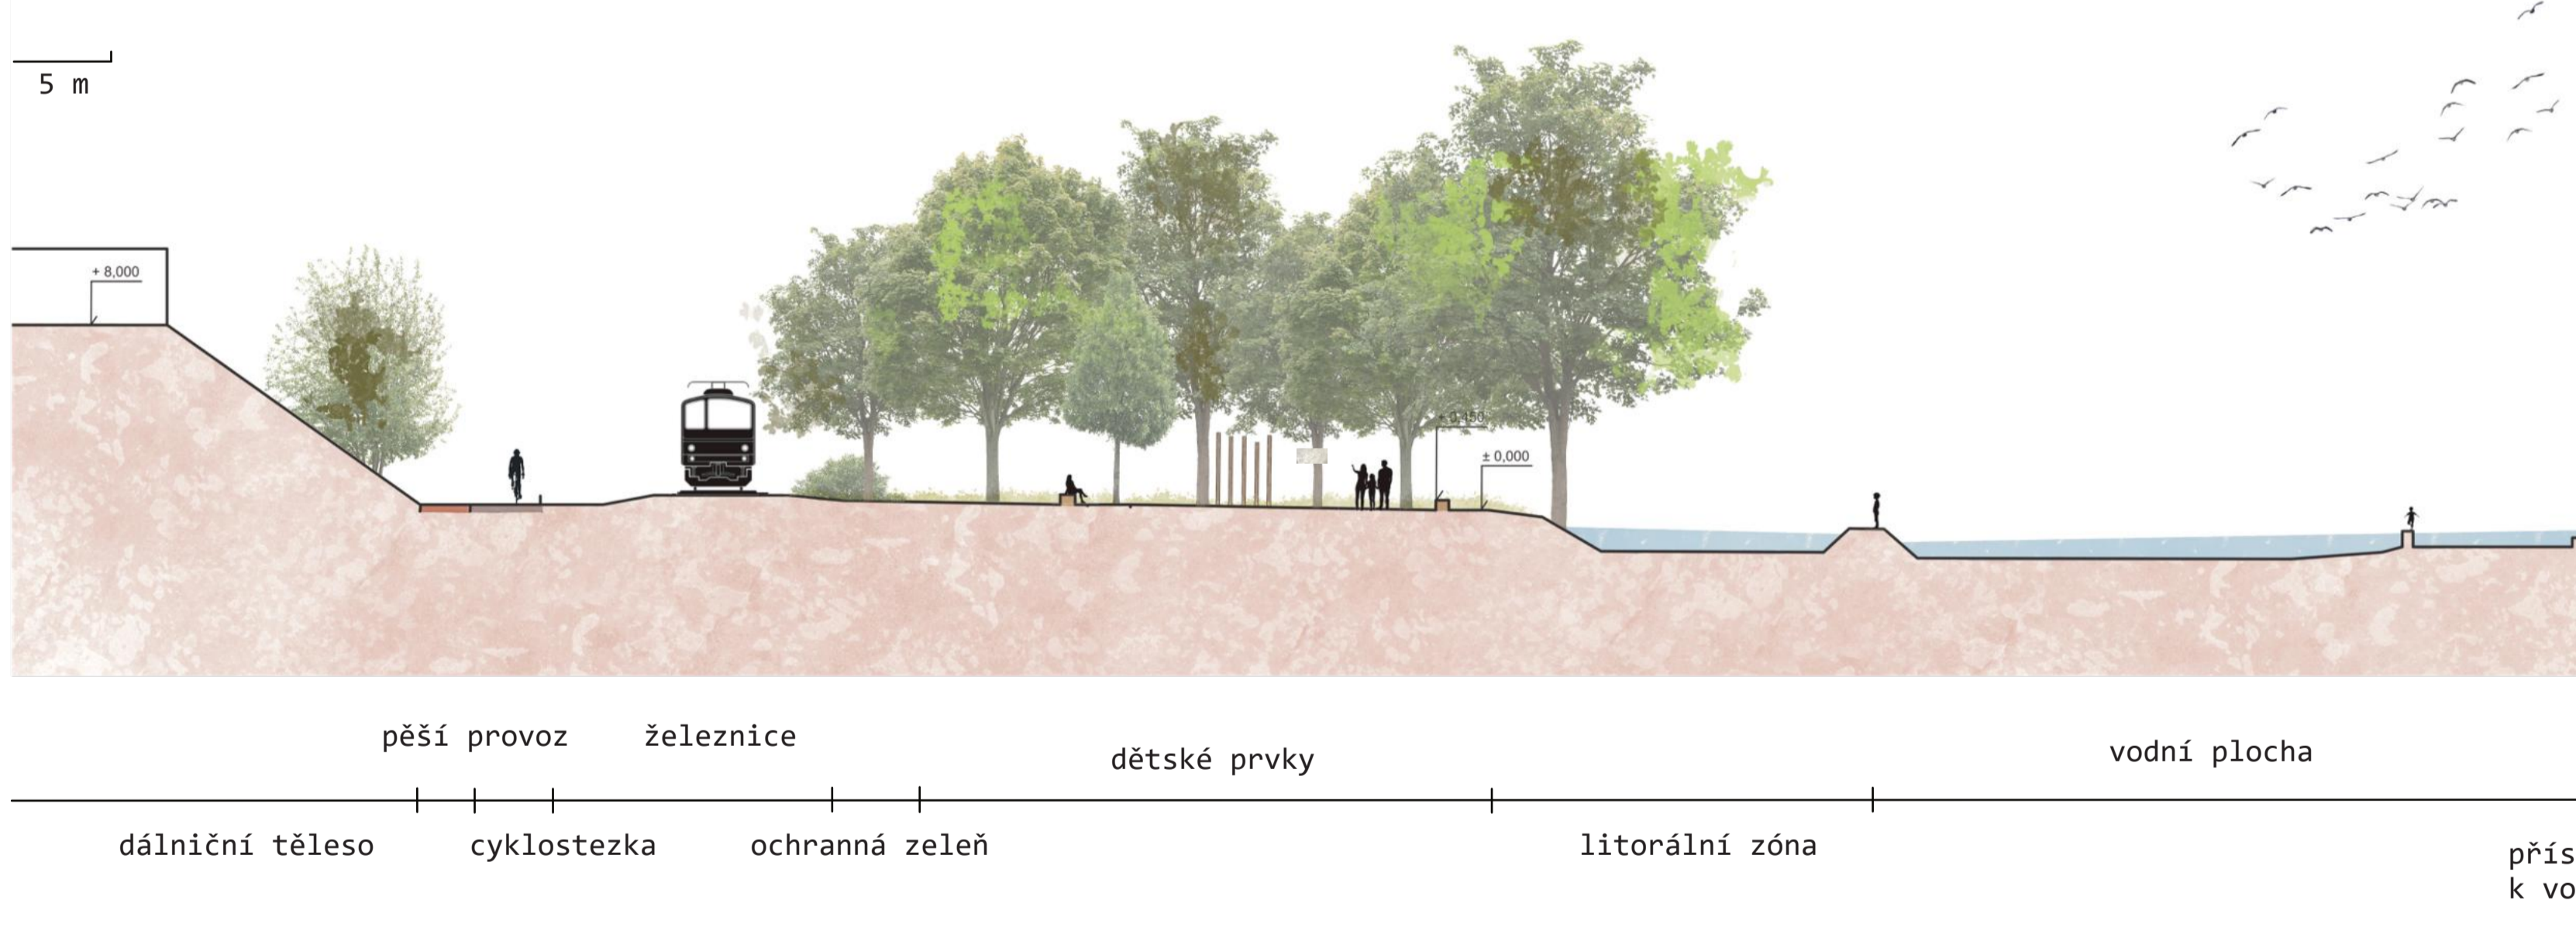

Přístup na druhý břeh je vyřešen nášlapnými kvádry, tvarově navazující na hlavní vodní promenádu u rybníčku. Pobyt na místě zajišťují mola, která nabízejí pohledy na dosud opomíjená místa.

Přístup tvoří monolitické betonové stupně vyztužené koši z kari sítě.

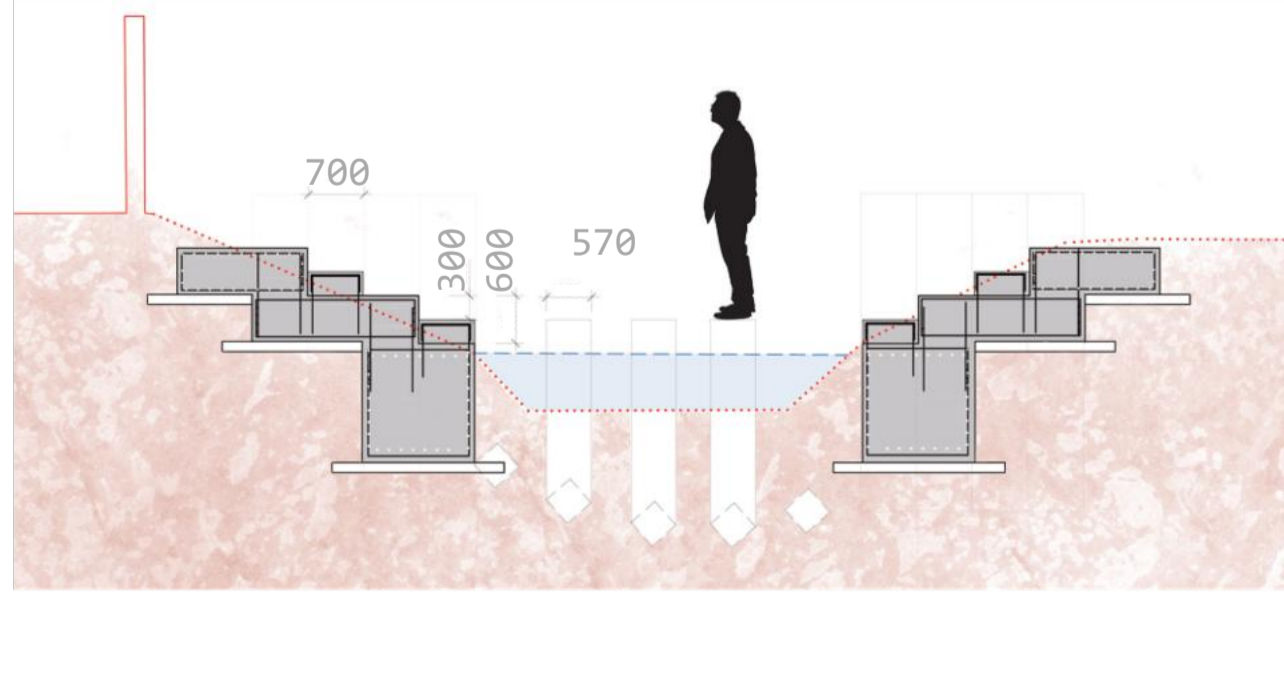

**DĚTSKÉ PRVKY**

