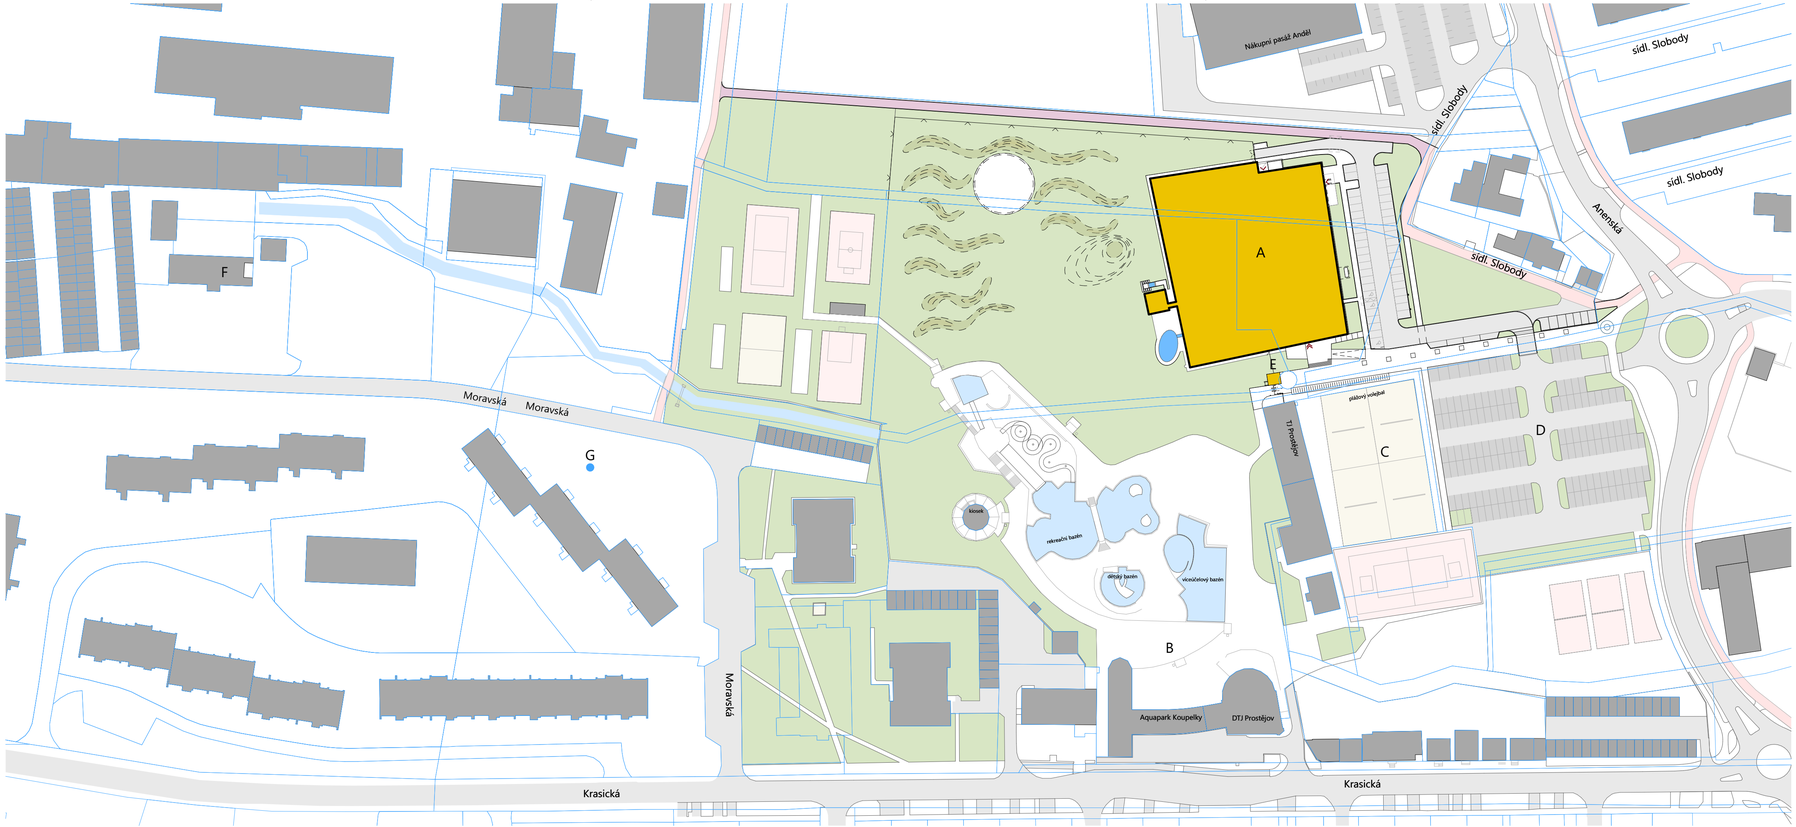

LEGENDA

- NAVRHOVANÝ OBJEKT KRYTÉHO BAZÉNU
- STÁVAJÍCÍ OBJEKTY
- ZPEVNĚNÉ PLOCHY - POJÍZDĚNÉ
- ZPEVNĚNÉ PLOCHY - POCHOZÍ
- PLOCHY ZELENĚ
- PARKOVIŠTĚ
- CYKLOSTEZKA
- NOVÁ CYKLOSTEZKA
- VODNÍ PLOCHY STÁVAJÍCÍ
- NOVÉ VODNÍ PLOCHY
- HRANICE PARCEL
- HRANICE ŘEŠENÉHO ÚZEMÍ
- VSTUPY DO OBJEKTU - HLAVNÍ / VEDLEJŠÍ

A	KRYTÝ BAZÉN - NÁVRH
B	AQUAPARK KOUPELKY
C	VOLLEYBALLOVÉ HŘIŠTĚ TJ PROSTĚJOV
D	STÁVAJÍCÍ PARKOVIŠTĚ
E	NOVÁ POKLADNA AQUAPARKU
F	PŘÍPOJNÝ BOD TEPLOVODU (STÁVAJÍCÍ KOTELNA MORAVSKÁ)
G	VODA - PŘÍPOJNÝ BOD

SCHÉMATICKÁ MAPA (M 1:10000)

Digitálně podepsal Ing. arch. Aleš Burian
Datum: 2025.08.20 14:01:52 +02'00'

0,000 = 232,70 m n.m. B.p.v.

INVESTOR:	MĚSTO PROSTĚJOV, NÁM. T.G. MASARYKA 130/14 PROSTĚJOV 796 01	PARÉ:
KRYTÝ BAZÉN PROSTĚJOV		
STUPEŇ:	DOKUMENTACE PRO POVOLENÍ STAVBY V PŘÍPADĚ SOUBORU STAVEB — DUBEN 2025	
AUTOŘI:	ING. ARCH. ALEŠ BURIAN ING. ARCH. GUSTAV KŘÍVINKA	GENERÁLNÍ PROJEKTANT: BAK BURIAN-KŘÍVINKA ARCHITECTS KAUČOVOVA 13, 602 00 BRNO TEL.: 543 235 857 WWW.BURIAN-KRIVINKA.CZ
C. SITUAČNÍ VÝKRESY		STAVEBNÍ OBJEKT: SO 01; SO 02;
VEDOUCÍ PROJEKTANT:	ING. ARCH. ALEŠ BURIAN	FIRMA:
ZODPOVĚDNÝ PROJEKTANT:	ING. ARCH. ALEŠ BURIAN	
VYPRACOVAL:	ING. ARCH. MARIA MOSLEROVÁ, ING. JOSEF JOHN	
KONTROLOVAL:	ING. ARCH. ALEŠ BURIAN	
NÁZEV VÝKRESU:		DATUM: DUBEN 2025
SITUAČNÍ VÝKRES ŠIRŠÍCH VZTAHŮ		MĚŘÍTKO: 1:1000, 1:10000
		ČÍSLO VÝKRESU: C.1