POHLED VÝCHODNÍ Z ATRIA 1:50

stávající stav

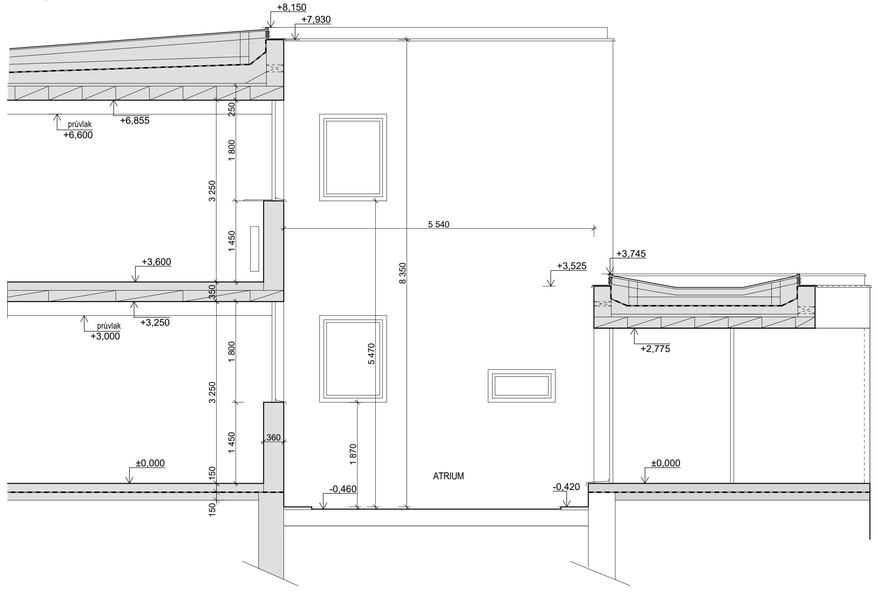

POHLED VÝCHODNÍ Z ATRIA 1:50

nový stav

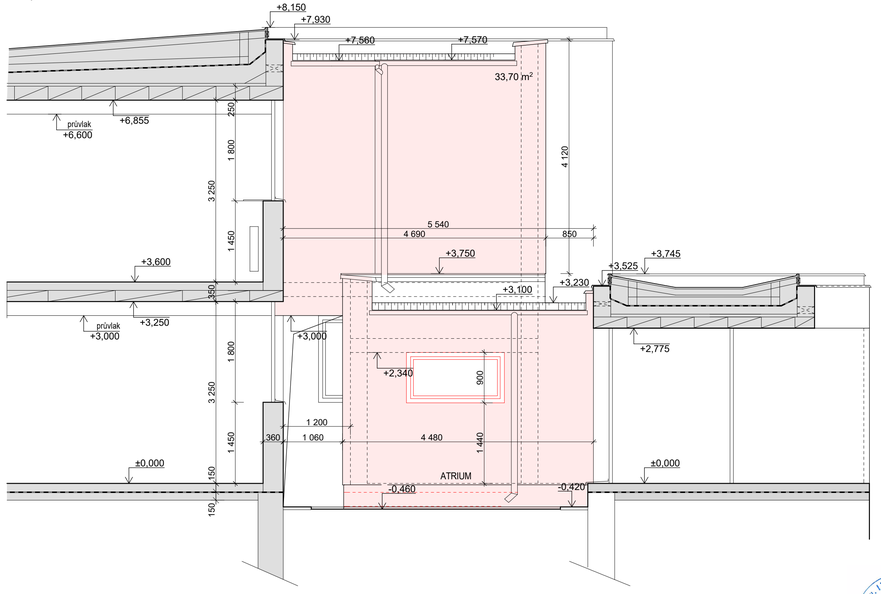

POHLED Z ATRIA SEVERNÍ 1:50

nový stav

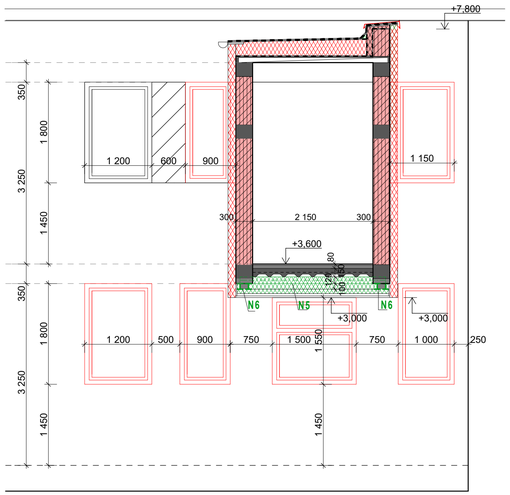

Digitálně podepsal Ing. Ivo Klíč
Datum: 2024.10.16 10:09:31 +02'00'

STAVTES stavebně - technická spol. s r.o.
Tylova ul. č. 3, 796 01 Prostějov
tel./fax: (+420) 582 340 913
e-mail: stavtespv@volny.cz

hlp:		název akce:	SENZA družstvo, chráněná dílna- VESTAVBA VÝTAHU
podpis:			
vypracoval:	ing.J.Doubravová	objednatel:	Statutární město Prostějov, nám.TGMasaryka 130/14 796 01 Prostějov
podpis:			zakázkové č.: 03D/2024
autorizoval:	Ing.Klíč		stupeň: DUSP
podpis:		místo: Prostějov	kraj: Olomoucký
		měřítko: 1:50	formát: 4xA4
paré č.:		obsah:	oddíl / č. výkresu
		Pohledy - stávající stav, nový stav	D1.1.2-14