


SO 01 - FOTBALOVÉ HRŠTĚ
PÚDORYS

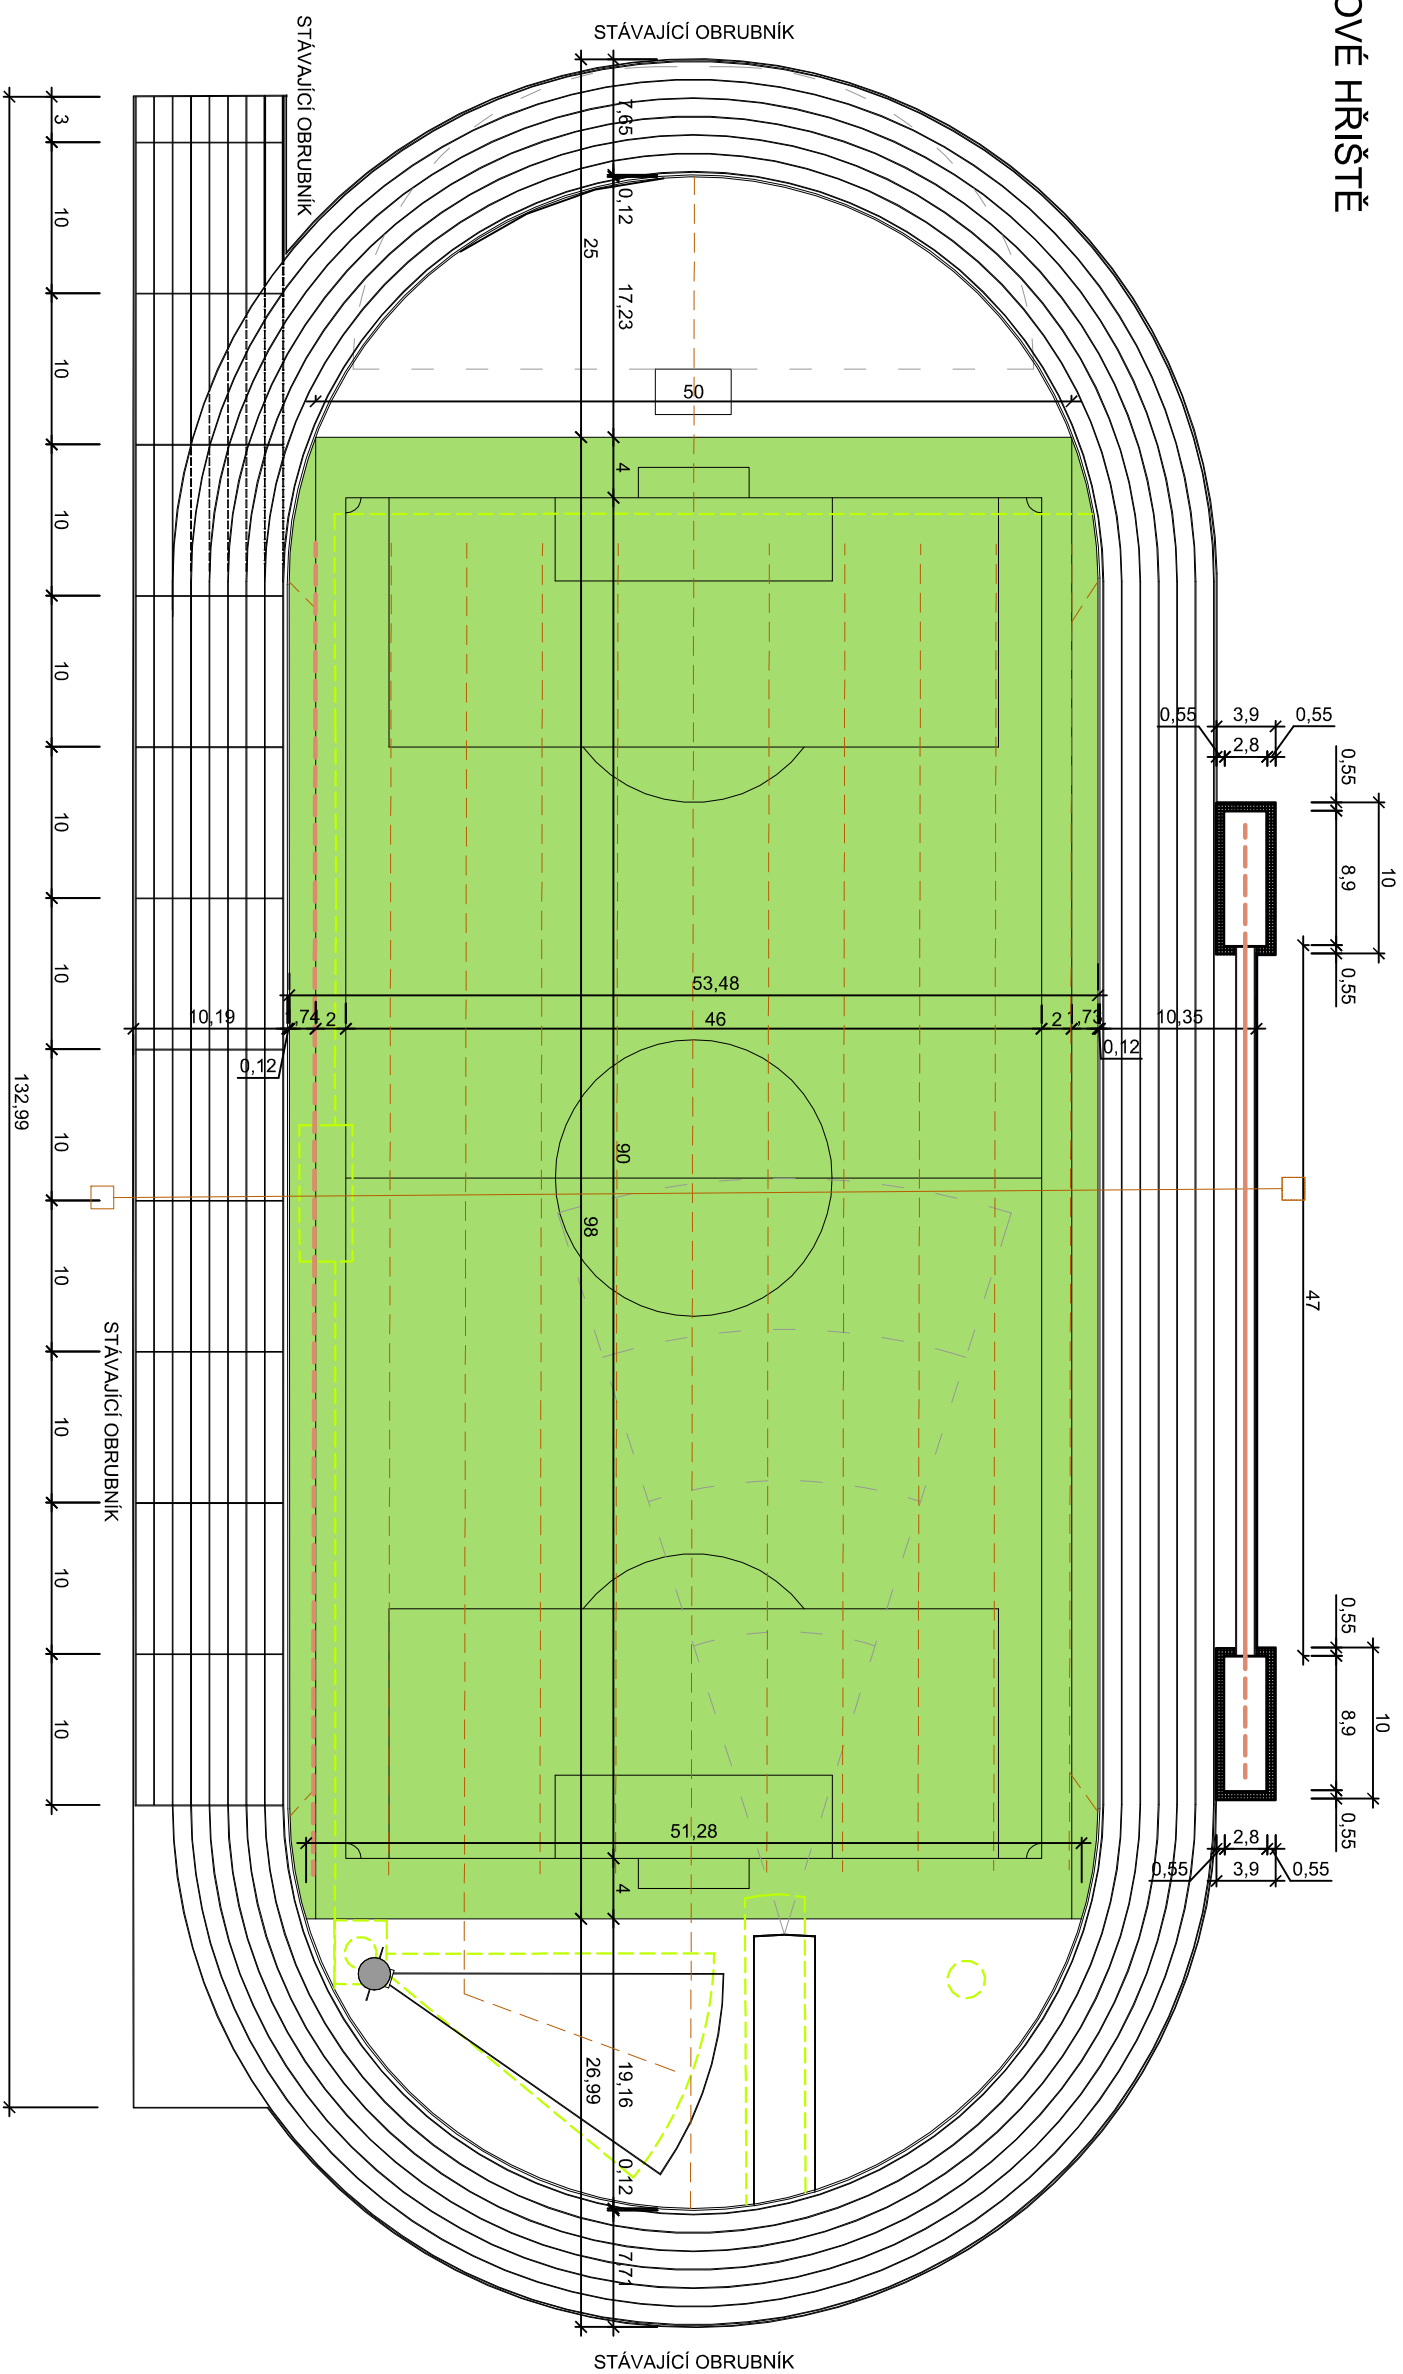

LEGENDA:

-  UMĚLÝ BEZZÁSYPPOVÝ TRÁVNÍK
-  BOURANÉ KONSTRUKCE
-  NOVÁ TRASA SBĚRNÉHO DRENÁŽNÍHO POTRUBÍ
-  NOVÁ TRASA SVODNÉHO POTRUBÍ
-  STÁVAJÍCÍ ODVODŇOVACÍ SYSTÉM - SBĚRNÉ DRENÁŽNÍ POTRUBÍ
-  STÁVAJÍCÍ ODVODŇOVACÍ SYSTÉM - SVODNÉ POTRUBÍ

POZN.:

V prostoru fotbalového hřiště je navržen nový povrch umělého zcela bezzásypového trávniku.

Instalace umělého trávniku bude provedena dle technických listů daného výrobce.

Stávající odvodňovací systém vnitřní travnaté plochy bude ponechán, pouze bude doplněn o jednu trasu sběrného

potrubí z flexibilní perforované PVC trubky DN 80. Nové drenážní potrubí bude napojeno na stávající svodné potrubí

ústící do stávající vsakovací jámy. Odvodnění atletického oválu řeší objekt SO02.

ZHOTOVITEL: AGROPROJEKT JIHLAVA spol. s r.o., Srojlrenská 4/7, 586 01 Jihlava, www.agroprojektjihlava.cz , +420 567 210 066			
ZODP. PROJEKT.	VYPRACOVAL	ZPRACOVATEL DILČÍ ČÁSTI	
Martin Mandát	Bc. Gabriela Hlaváčková		
KRAJ: Olomoucký	MÍSTO: k.ú. 733 491 Prostějov		
INVESTOR: Statutární město Prostějov, nám. T. G. Masaryka 130/14, 796 01 Prostějov			
AKCE:			
REKONSTRUKCE SPORTOVNÍHO AREÁLU			
RG A ZŠ OTO WICHTERLEHO			
VÝKRES:			
SO 01 - FOTBALOVÉ HRÁŠTĚ			
PŮDORYS			
	FORMÁT:	2 x A4 (420x297)	
	DATUM:	10 / 2025	
	STUPEŇ:	provádění stavby	
	ČÍSLO ZAKÁZKY:	23 051 03	
	MĚŘÍTKO:	ČÍSLO VÝKRESU:	
		SO 01	
		D.1.2 - 01	