


HŘIŠTĚ TENIS / BASKETBAL

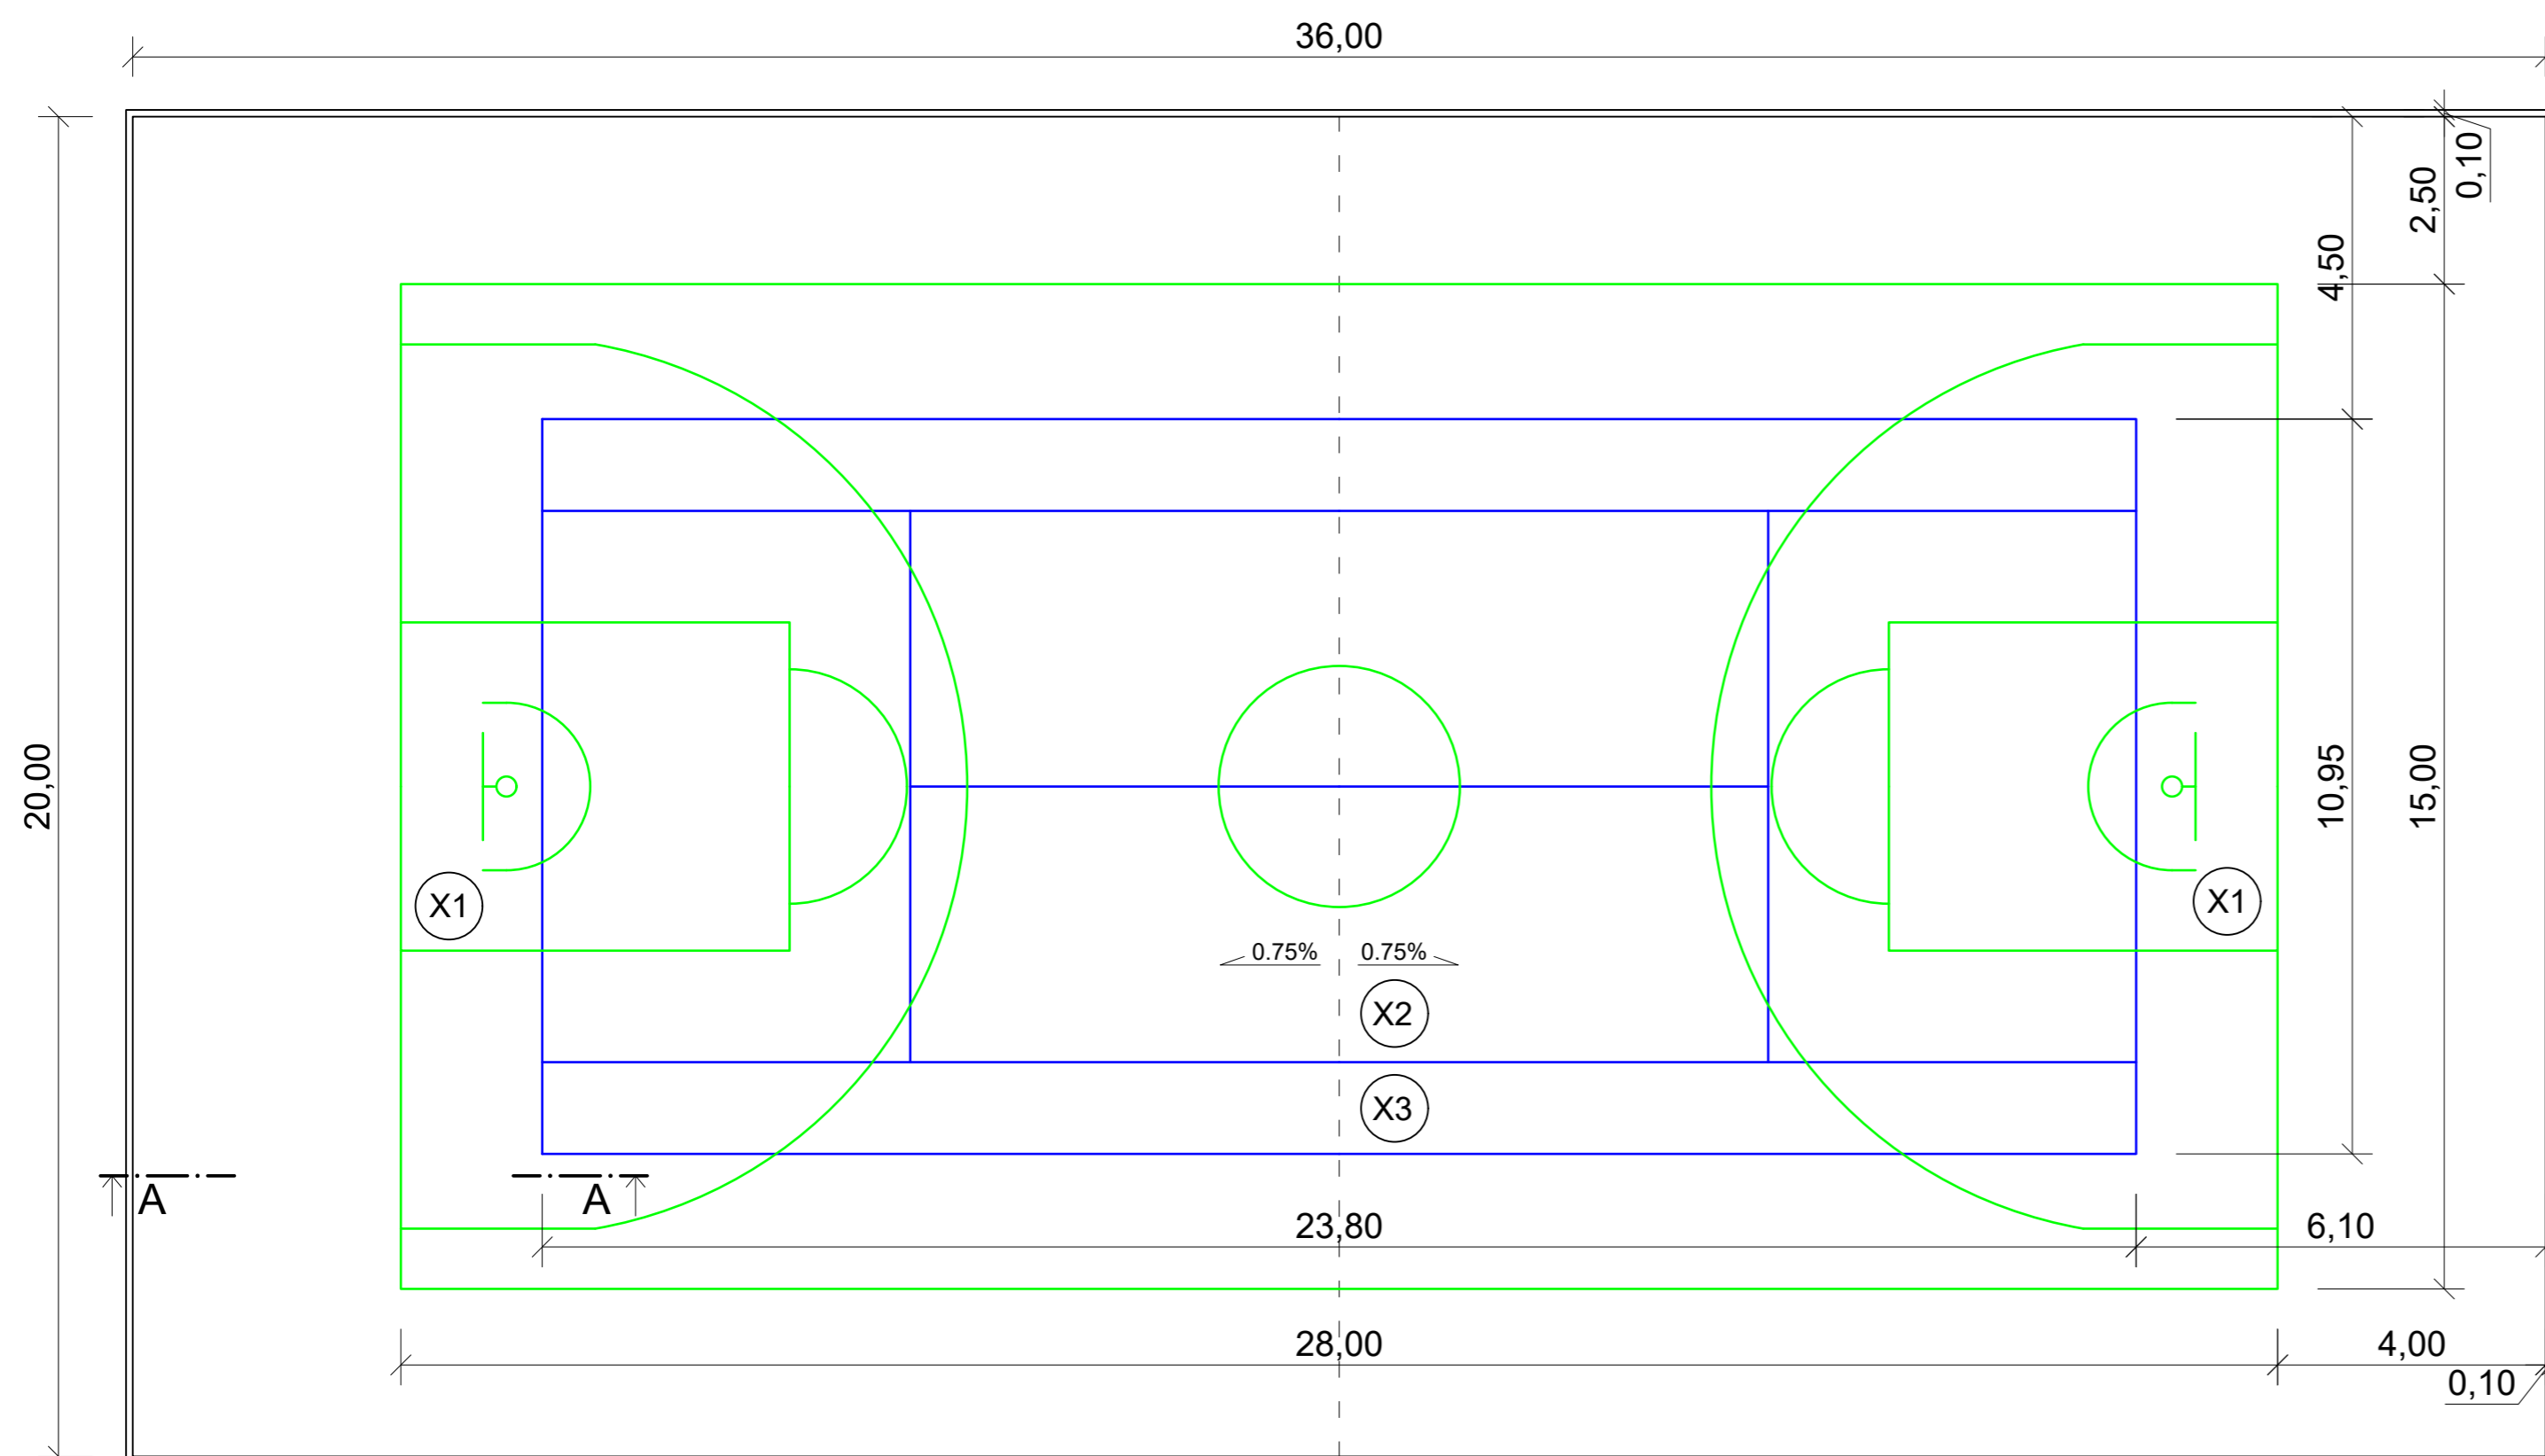

LEGENDA


- ASFALT JEMNÝ tl. 40 mm
- ASFALT HRUBÝ tl. 50 mm
- KAMENIVO F8/16 tl. 100 mm
- KAMENIVO F32/63 tl. 200 mm
- OHRANIČENÍ - BETONOVÝ OBRUBNÍK tl. 100 mm
- LAJNY - TENIS
- LAJNY - BASKETBAL
- AKRYLÁT (POVRCH HŘIŠTĚ)

POZNÁMKA

JEDNOTLIVÉ TYČE, POUZDRA, BASKETBALOVÉ KOŠE ATP. - VIZ VÝPIS PRVKŮ (ZDE NEJSOU ZAKRESLENY)

POZNÁMKA:
JEDNOTLIVÉ VRSTVY JSOU HUTNĚNY, DLE DOPORUČENÍ VÝROBCE / ZHOTOVITELE

ŘEZ A-A
1:20

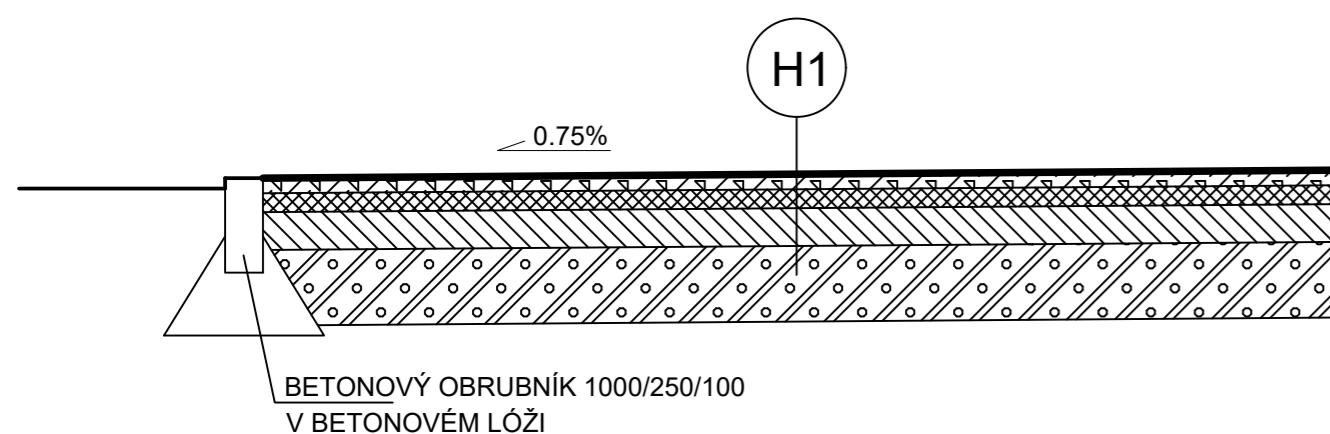

SKLADBA H1 - TENIS / BASKETBAL

- AKRYLÁT
- ASFALT JEMNÝ tl. 40 mm
- ASFALT HRUBÝ tl. 50 mm
- KAMENIVO F8/16 tl. 100 mm
- KAMENIVO F32/63 tl. 200 mm
- GEOTEXTILIE PROTI PRORŮSTÁNÍ ZEMINA

název a místo stavby:

ZŠ E. Valenty -
nadstavba pavilonů



SO 05

k.ú. Prostějov, parc. č. 5722/61

investor:

Statutární město Prostějov
nám. T.G. Masaryka 130/14, 796 01 Prostějov
Zastoupený: Mgr. Františkem Jurou - primátorem města

část:

SO 05 HŘIŠTĚ / VENKOVNÍ PLOCHY

zodpovědný projektant:

Ing. Richard Vala, ČKAIT 1006753

vypracoval:

Ing. Richard Vala

stupeň dokumentace:

DPS

výkres:

HŘIŠTĚ TENIS / BASKETBAL

měřítko:

1:100

datum:

LISTOPAD 2022

formát:

A2

číslo výkresu:

SO.05 - 01