


# ROZVODY ÚT

## TECHNICKÁ MÍSTNOST

### 303

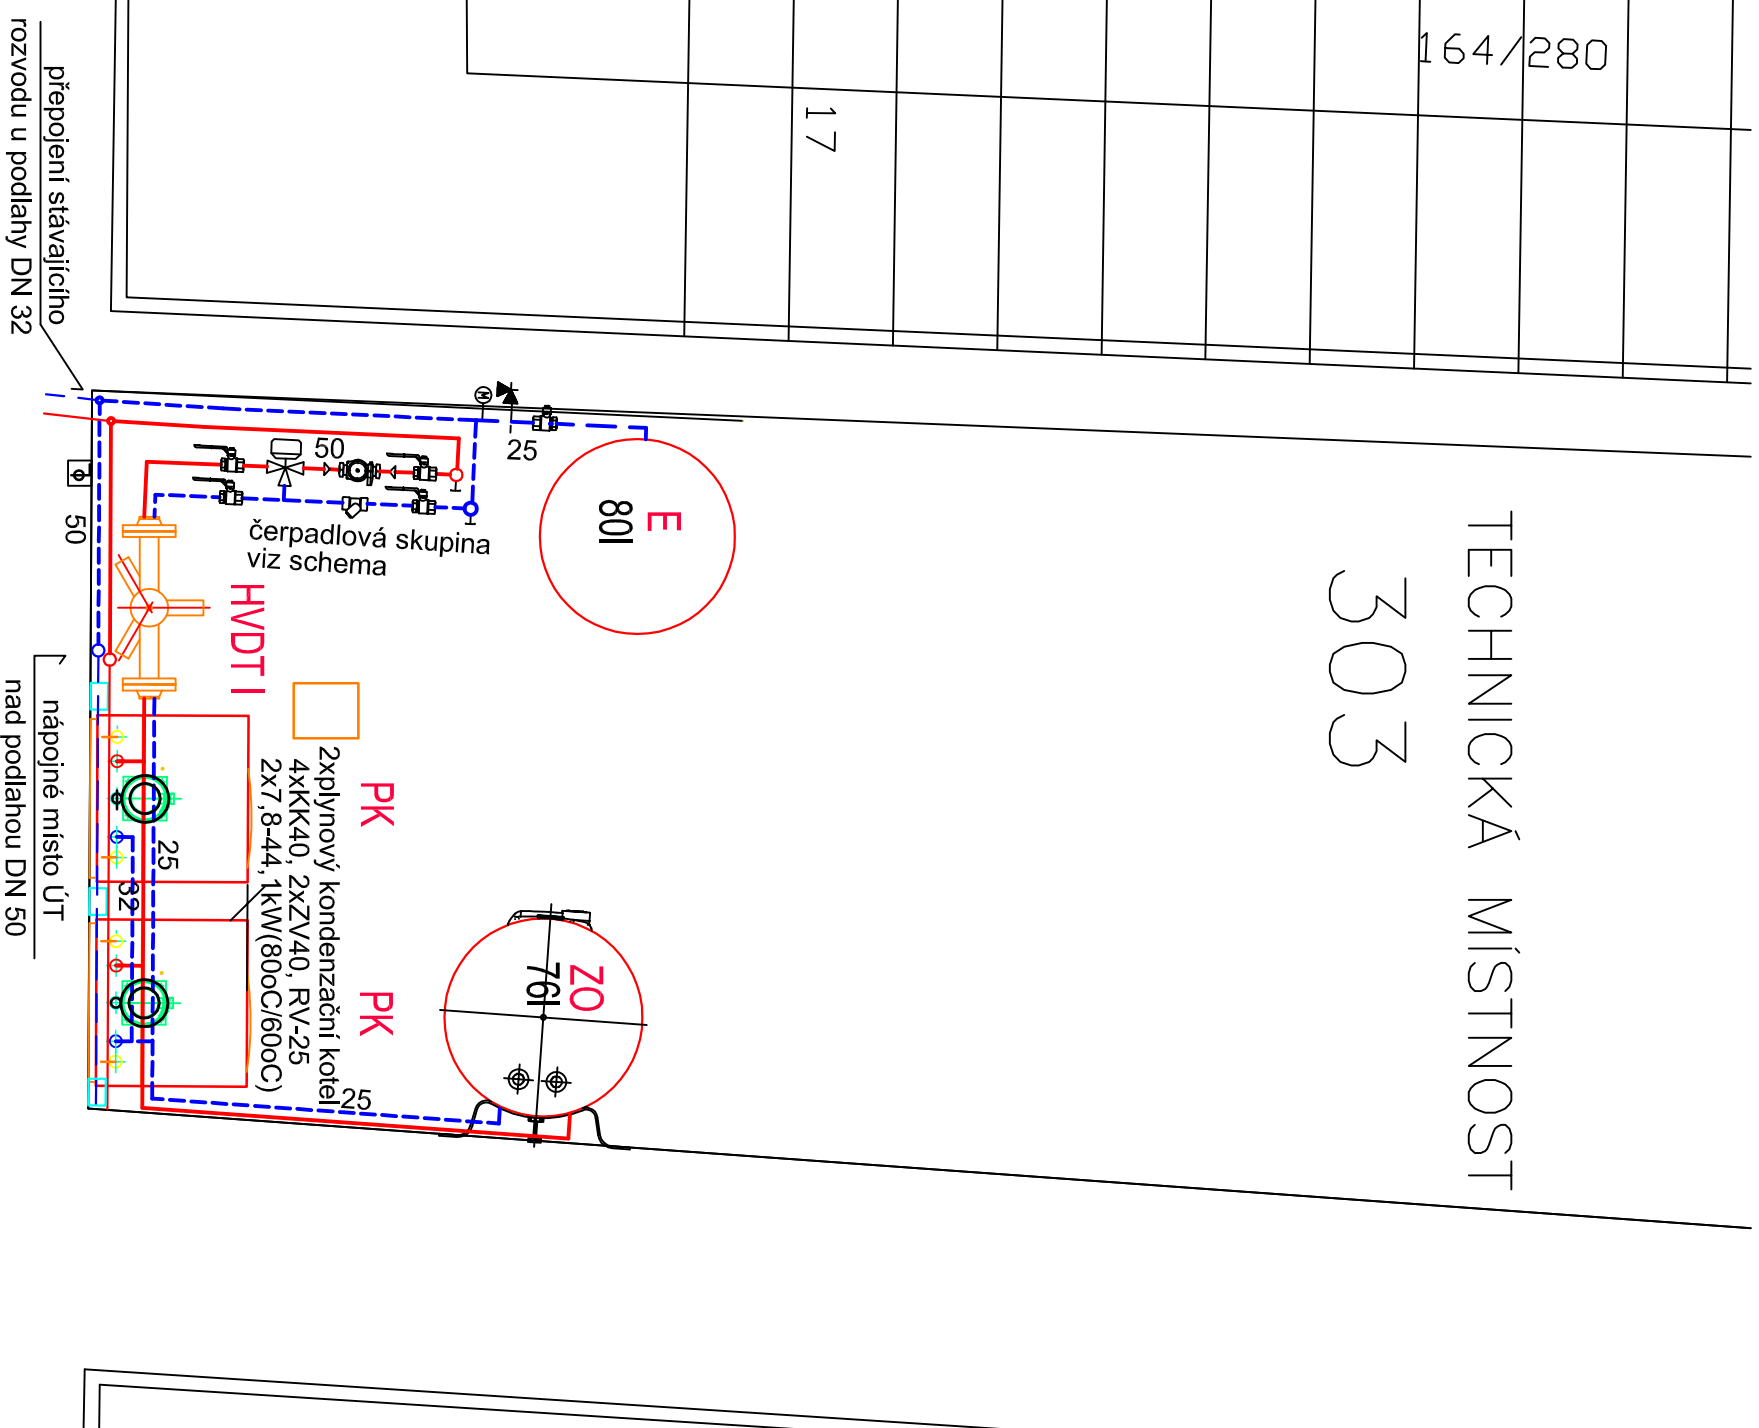

### LEGENDA

- navržené přívodní potrubí ÚT - DCEL
- - - navržené vratné potrubí ÚT - DCEL
- stávající přívodní potrubí ÚT - DCEL
- - - stávající vratné potrubí ÚT - DCEL

### ING. IVO KLÍČ

IČO 454 83 884

autorizovaný inženýr pro  
pozemní stavby  
ČKAIT "12012214"

C. Boudy 4027/4  
796 04 Prostějov

tel : 777 243 696

e-mail: ivo.klic@seznam.cz

**název akce:** Muzeum a galerie v Prostějově  
-rekonstrukce kotelny ve výstavních sálech

vypřacoval:	Ing. M.Kojík	investor:	Statutární město Prostějov nájm. T.G. Masaryka 130/14, 796 01 Prostějov	zakázkové č.:	616/22
podpis:		místo:	Prostějov	silupeň:	DSP
obsah:		měřítko:	1 : 20	datum:	11/2022
		formát:	A 3	č. výkresu	3
<b>ROZVODY ÚT</b>					