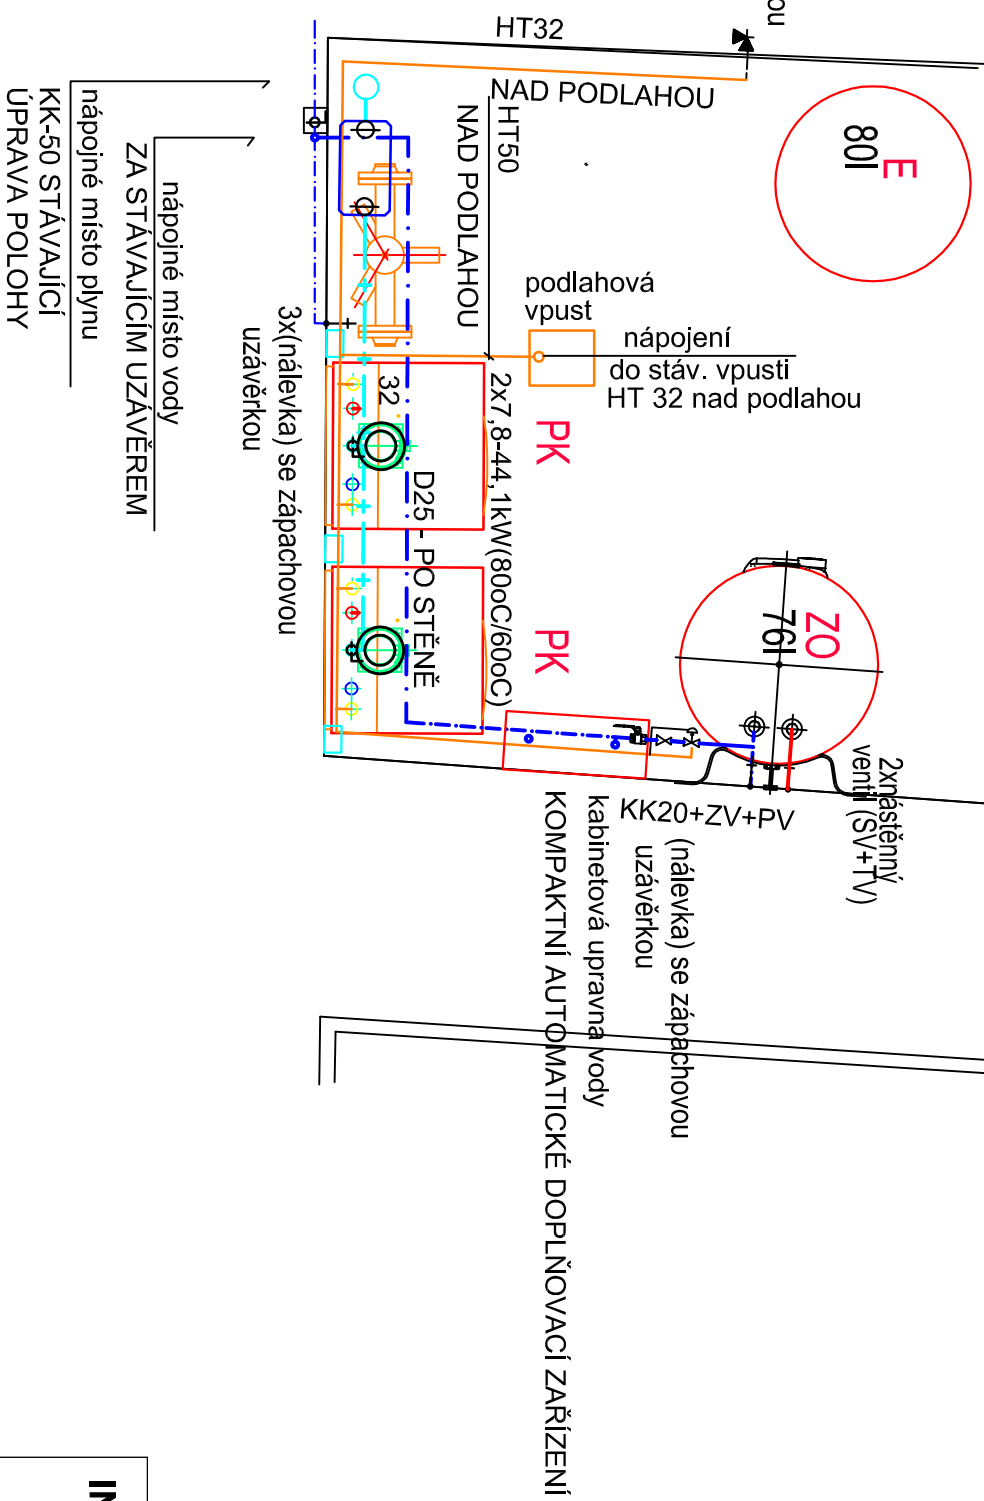


TECHNICKÁ MÍSTNOST

505

[illegible]

LEGENDA

- | | |
|-----------------------|------------------------------|
| - · - · - · - · - · - | stávající studená voda PPr |
| - · - · - · - · - · - | navržená studená voda PPr |
| - · - · - · - · - · - | navržená teplá voda PPr |
| - · - · - · - · - · - | navržená kanalizace HT |
| - + - + - + - + - + | navržený rozvod plynu – ocel |

název akce:	
Muzeum a galerie v Prostějově -rekonstrukce koteleny ve výstavních sálech	