



BEZBARIÉROVÉ ŘEŠENÍ



VZOROVÝ PŘÍČNÝ ŘEZ - VODÍCÍ LINIE 1:50

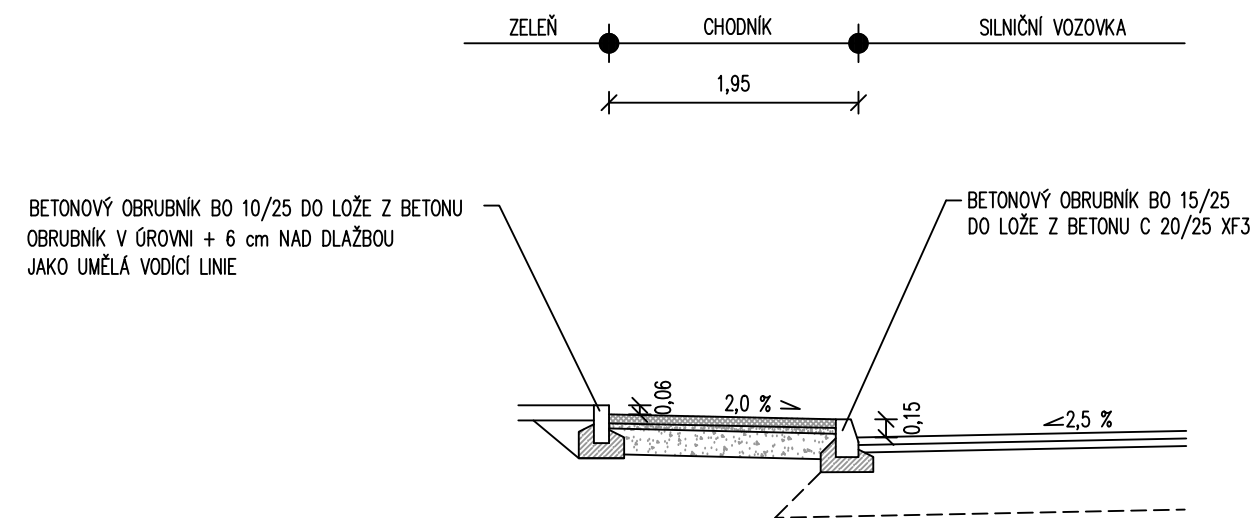

VZOROVÝ PŘÍČNÝ ŘEZ - VSTUP NA VOZOVKU 1:50

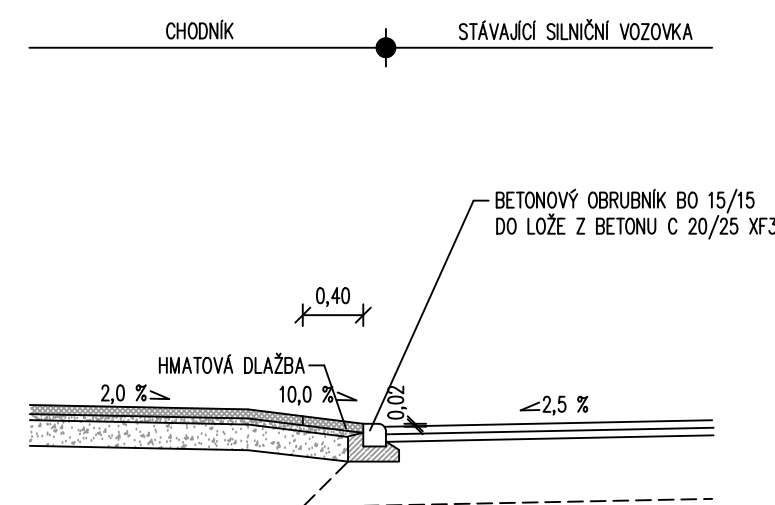

PŮORYS 1:50

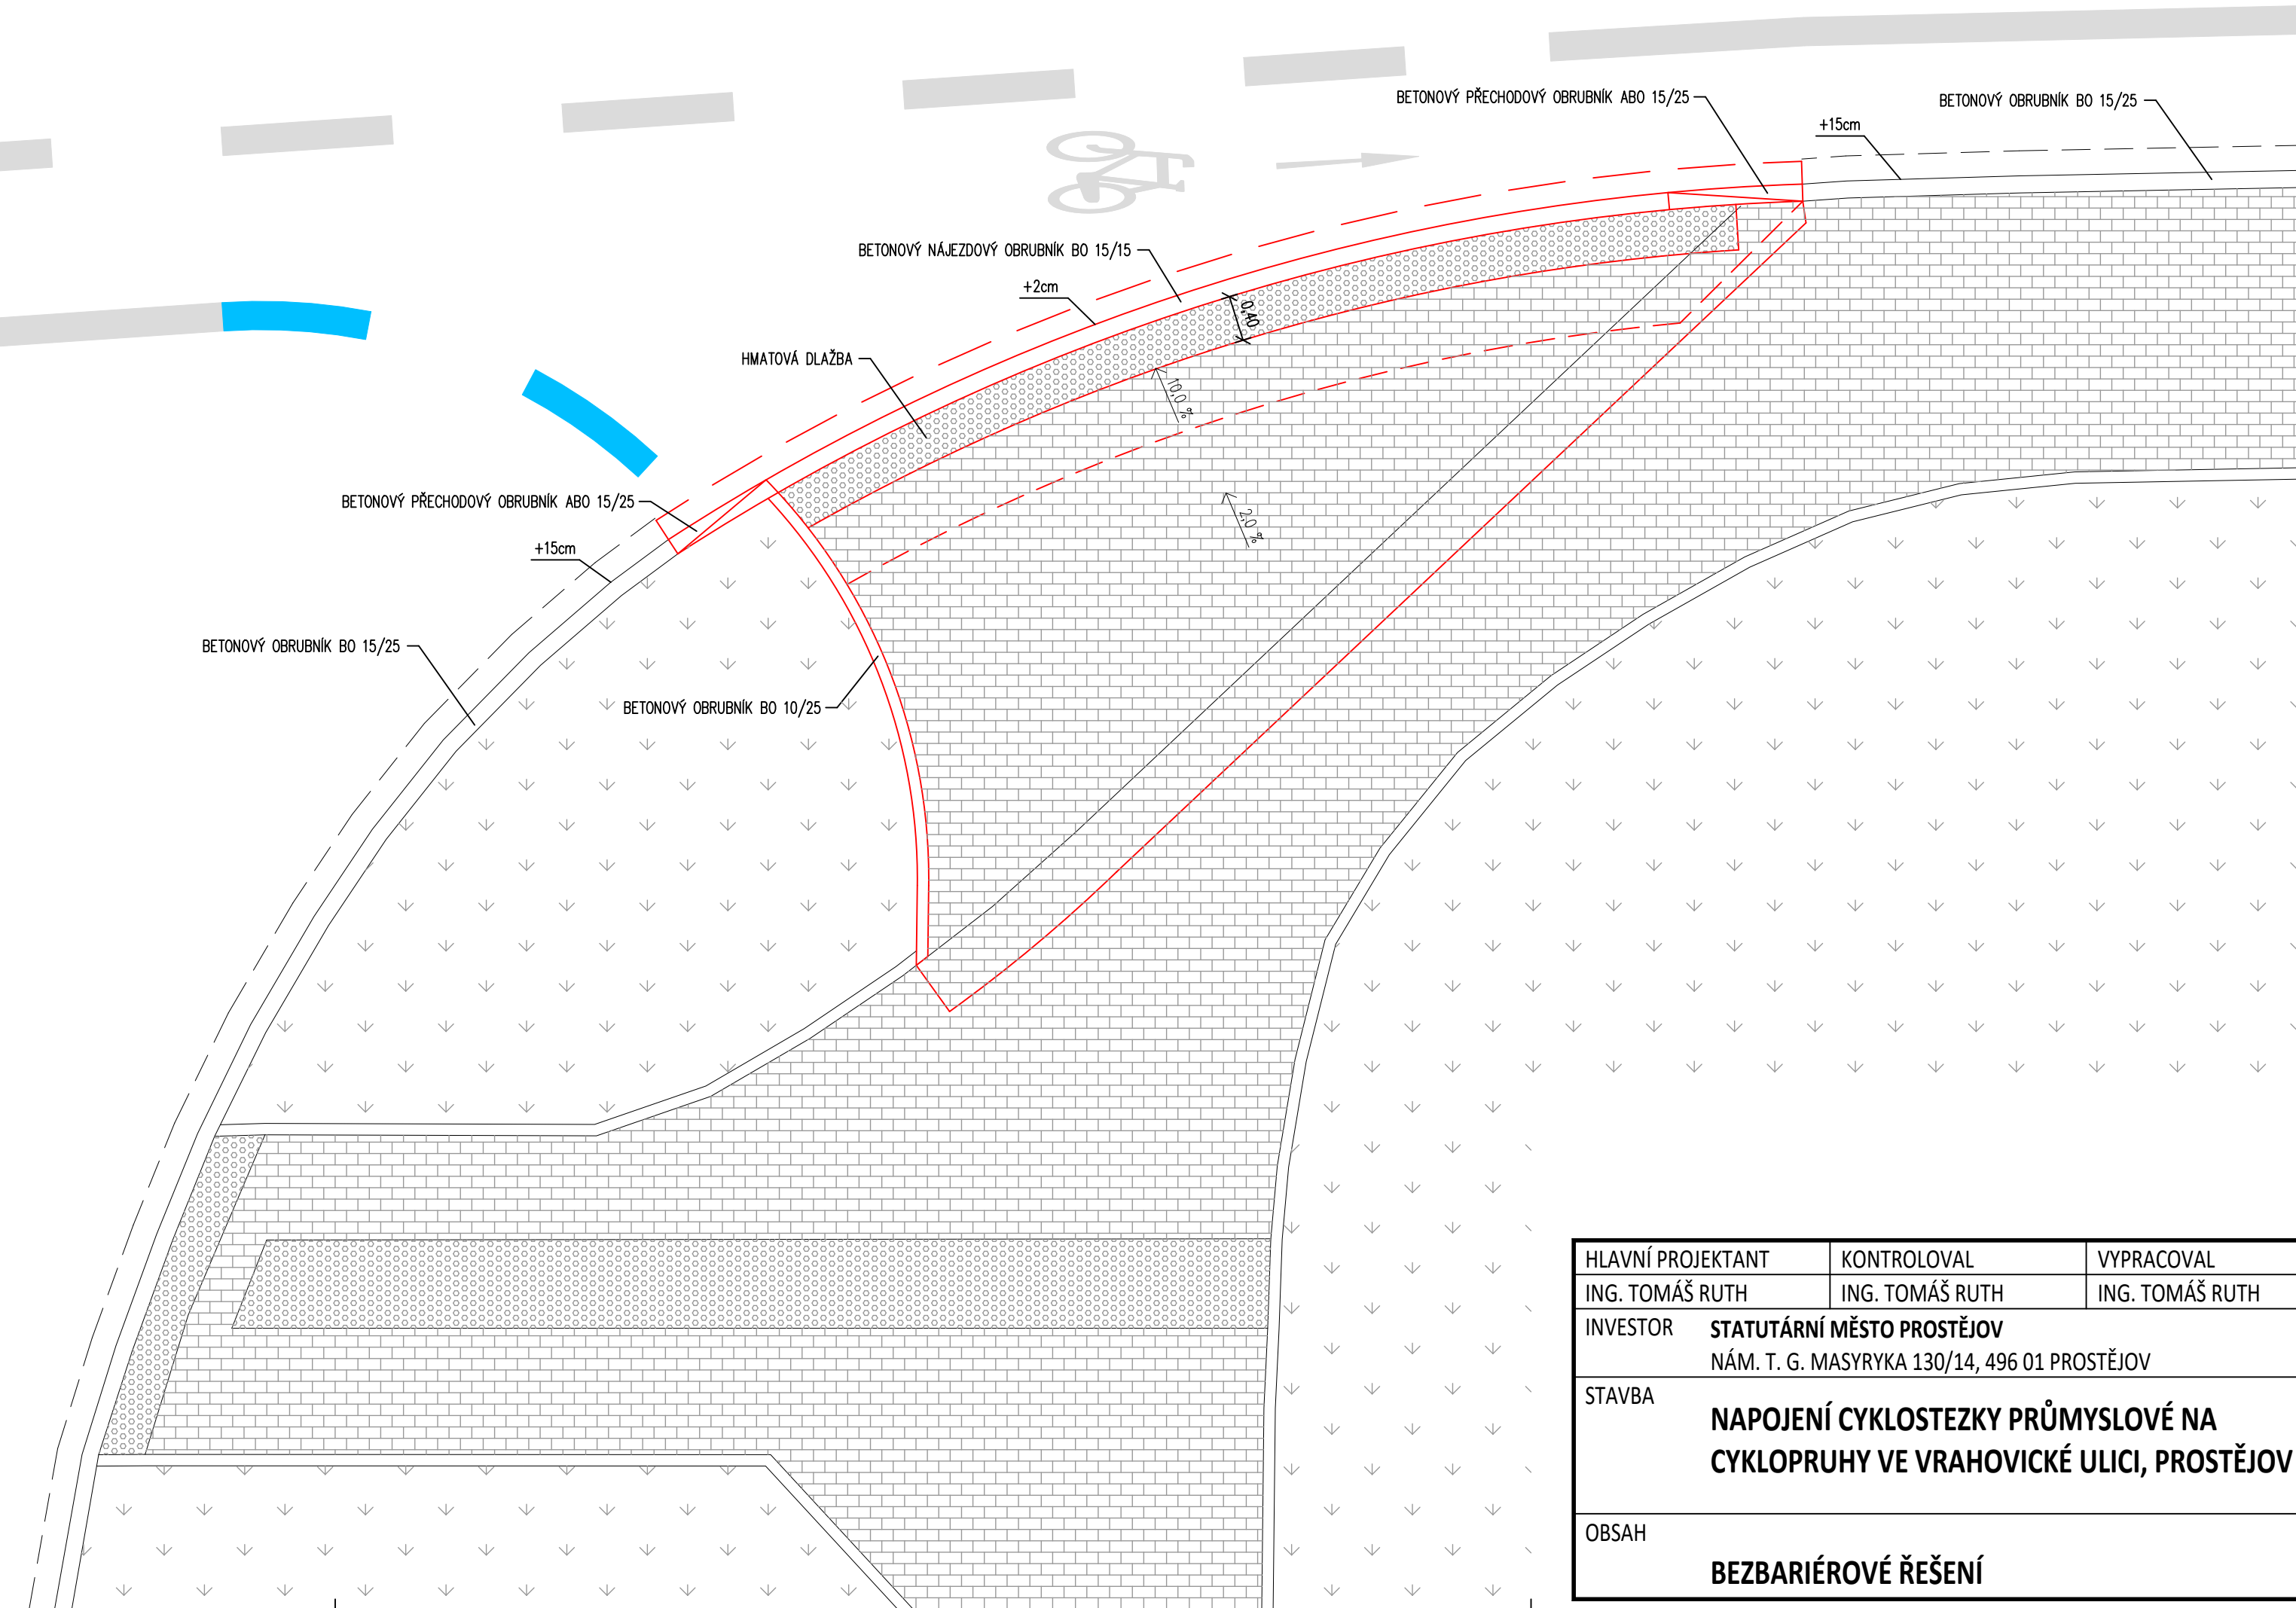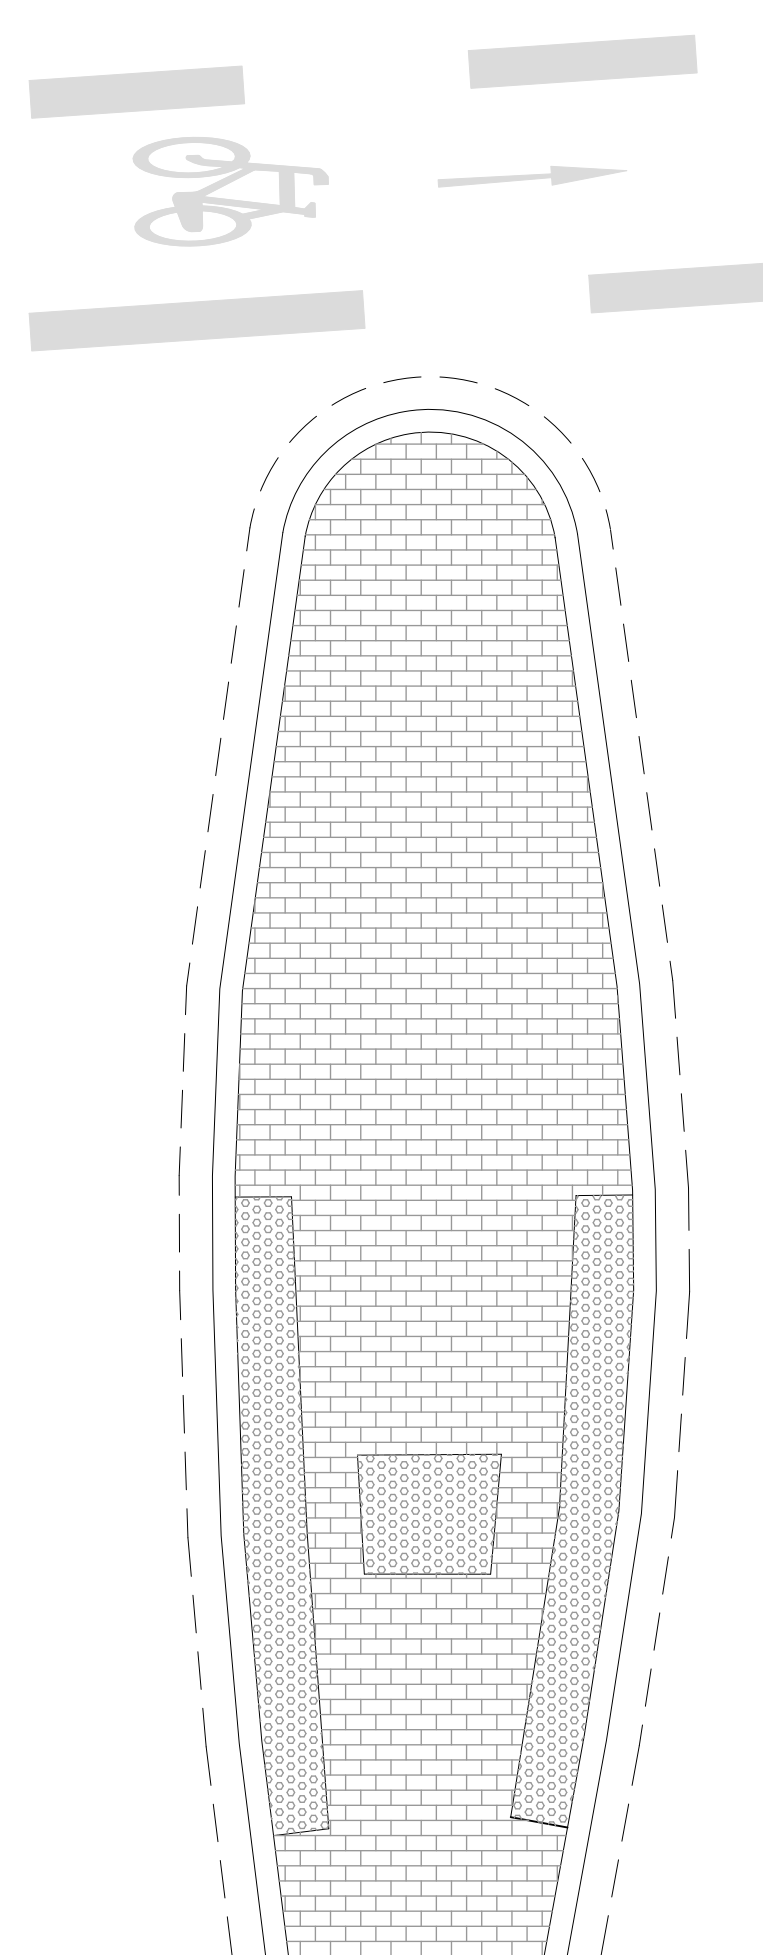

HLAVNÍ PROJEKTANT	KONTROLOVAL	VYPRACOVAL	ING. TOMÁŠ RUTH	
ING. TOMÁŠ RUTH	ING. TOMÁŠ RUTH	ING. TOMÁŠ RUTH	SEDMDESÁTÁ 7055, 760 01 ZLÍN	
INVESTOR	STATUTÁRNÍ MĚSTO PROSTĚJOV NÁM. T. G. MASARYKA 130/14, 496 01 PROSTĚJOV			INFO@TOMASRUTH.CZ +420 775 194 456
STAVBA	NAPOJENÍ CYKLOSTEZKY PRŮMYSLOVÉ NA CYKLOPRUHY VE VRAHOVICKÉ ULICI, PROSTĚJOV			FORMÁT 4 A4
OBSAH	BEZBARIÉROVÉ ŘEŠENÍ			DATUM 04/2025
				STUPEŇ PD DPZ
				MĚŘÍTKO 1:50
			ČÍSLO VÝKRESU PARÉ	D.1.2.2.