


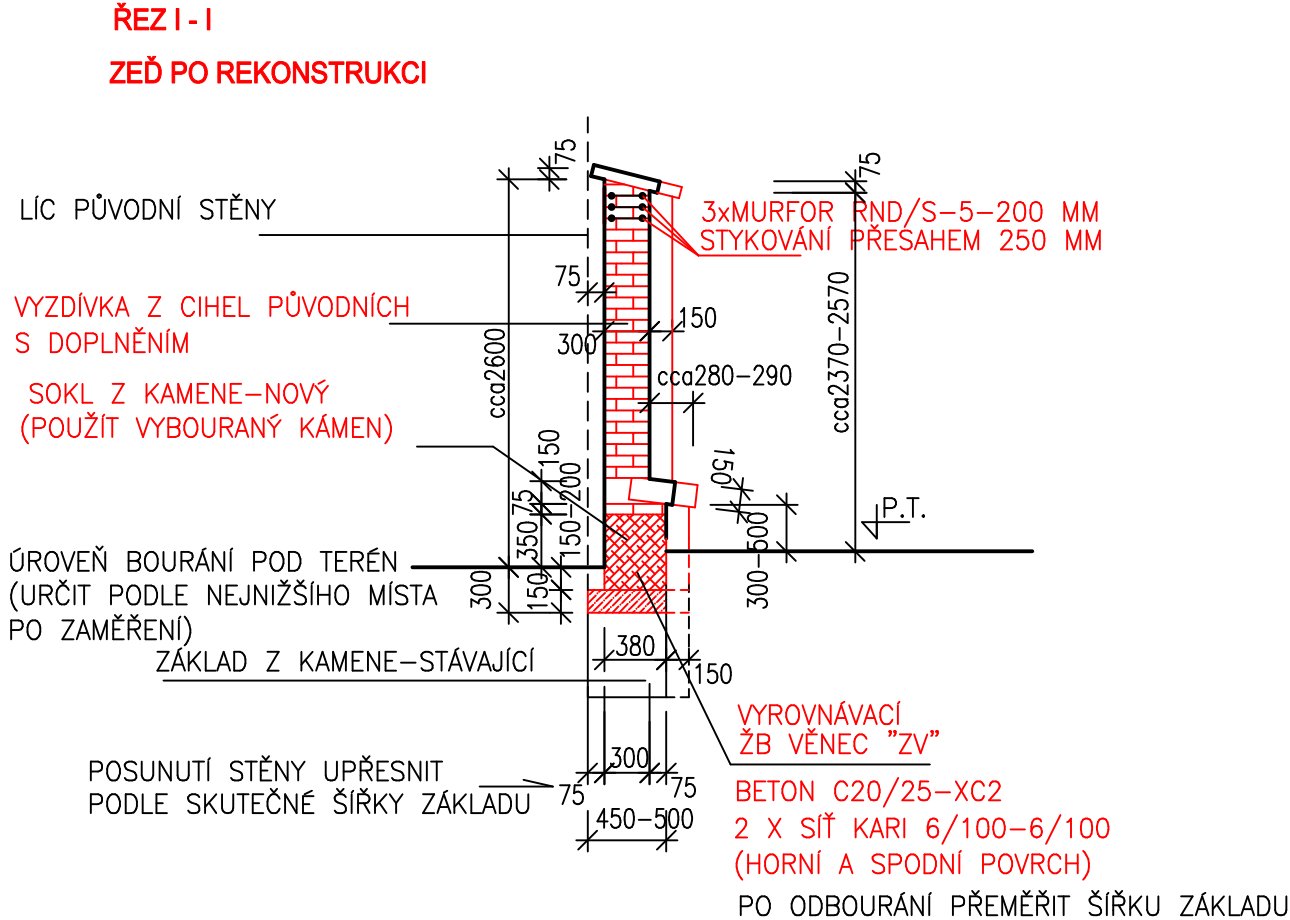


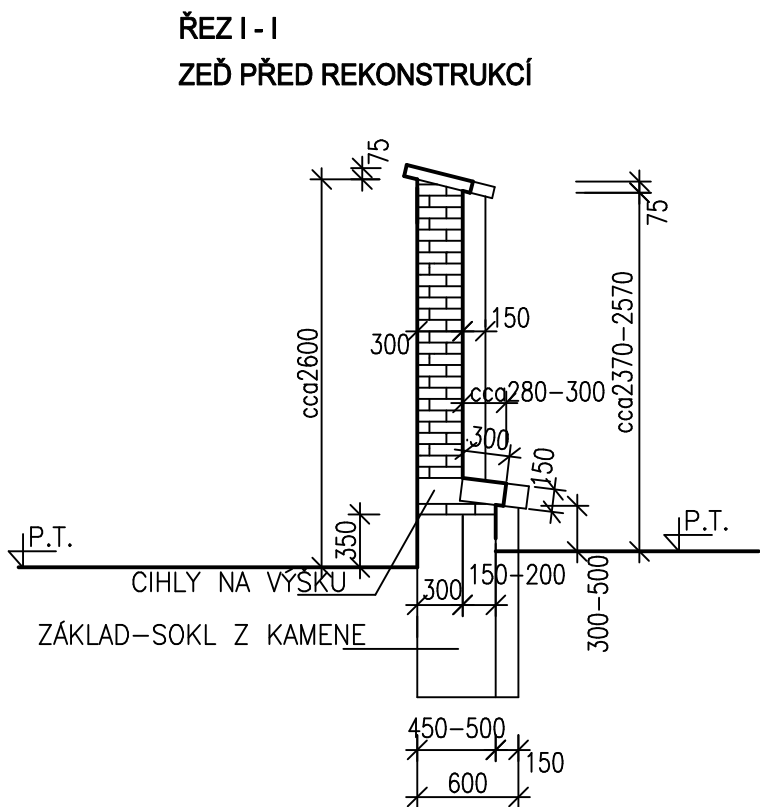

VYROVNÁVACÍ ŽB VĚNEC "ZV"
- SCHEMA VÝZTUŽE

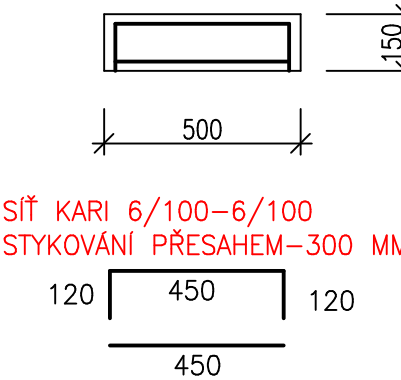

VYROVNÁVACÍ ŽB VĚNEC "ZV"
- SCHEMA VÝZTUŽE V MÍSTĚ PILÍŘE

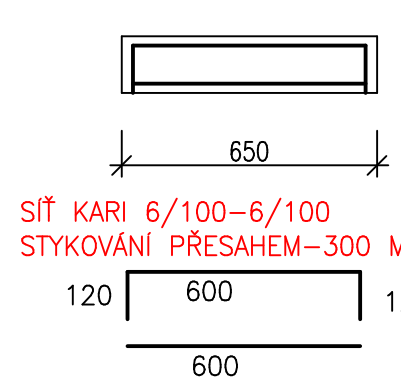

ZEMĚ : ČR	AKCE : MĚSTKÝ HŘBITOV V PROSTĚJOVĚ REKONSTRUKCE A OPRAVA HŘBITOVNÍ ZDI I. ETAPA PARCELA Č. 6671/1, K.Ú. PROSTĚJOV	CAD ARCHITEKTONICKÁ A PROJEKČNÍ KANCELÁŘ RIEGROVA 2 796 01 PROSTĚJOV Tel.: 582 344 477 Fax: 582 344 446 www.cadprojektplus.cz IČ: 25587293, DIČ: CZ25587293
KRAJ : OLOMOUCKÝ		
POVĚŘ.OBEC: PROSTĚJOV		
MÍSTO : PROSTĚJOV		
INVESTOR : STATUTÁRNÍ MĚSTO PROSTĚJOV, NÁM. T.G. MASARYKA 130/14, 79601 PROSTĚJOV	ARCH. ČÍSLO : 1540	
HLAV.INŽ.PROJ. : ING.ARCH.L.LANGER	GENERÁLNÍ PROJEKTANT CAD PROJEKT PLUS, S.R.O.	DATUM : 10.2025
HLAV.ARCHITEKT : ING.ARCH.Z.BERAN		STUPEŇ : DPS
ARCHITEKT : ING.ARCH.Z.BERAN		
ZPRACOVATEL DÍLU:	ING. IVANA HYNKOVÁ, DANUŠE VACOVÁ, PROJEKTOVÉ STŘEDISKO, ŽERANOVSKÁ 8, 796 01 PROSTĚJOV	

VEDOUCÍ PROJEKCE ING.I.HYNKOVÁ	ODP.PROJ.STAVBY ING.I.HYNKOVÁ	ODP.PROJ.PROFESE ING.I.HYNKOVÁ	VYPRACOVAL ING.I.HYNKOVÁ	ING.IVANA HYNKOVÁ, DANUŠE VACOVÁ PROJEKTOVÉ STŘEDISKO ŽERANOVSKÁ 8, 796 01 PROSTĚJOV			
INVESTOR	STATUTÁRNÍ MĚSTO PROSTĚJOV			Č. ZAKÁZKY		40-834	
MĚSTSKÝ HŘBITOV V PROSTĚJOVĚ REKONSTRUKCE A OPRAVA HŘBITOVNÍ ZDI - I. ETAPA				FORMÁT	2 A4	DATUM	10.2025
				STUPEŇ	PROFESE	DÍL	PARÉ
				DPS	SV	D.1.1	
ŘEZ I - I - ZEĎ PŘED A PO REKONSTRUKCI				MĚŘÍTKO 1:50		Č. VÝKRESU 2	