



**POHLED JIHOZAPADNÍ**

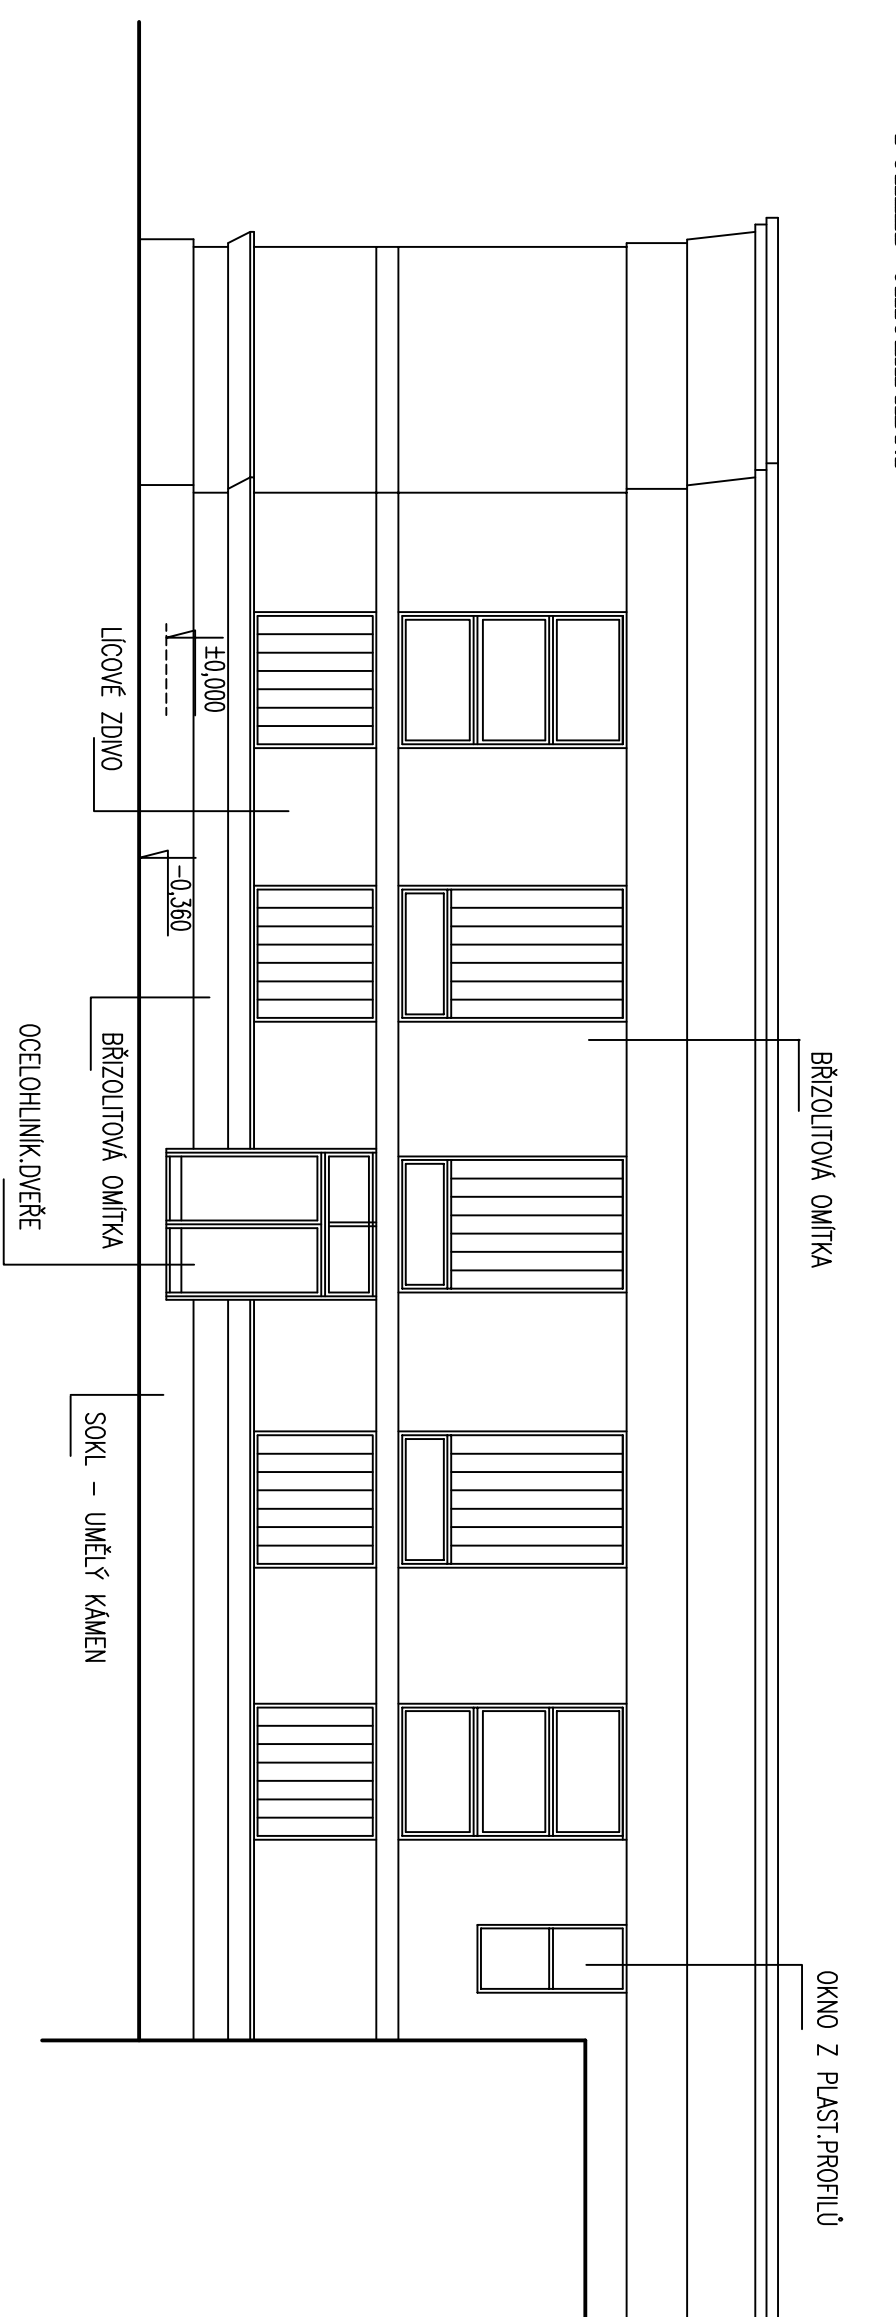

**POHLED SEVEROVÝCHODNÍ**

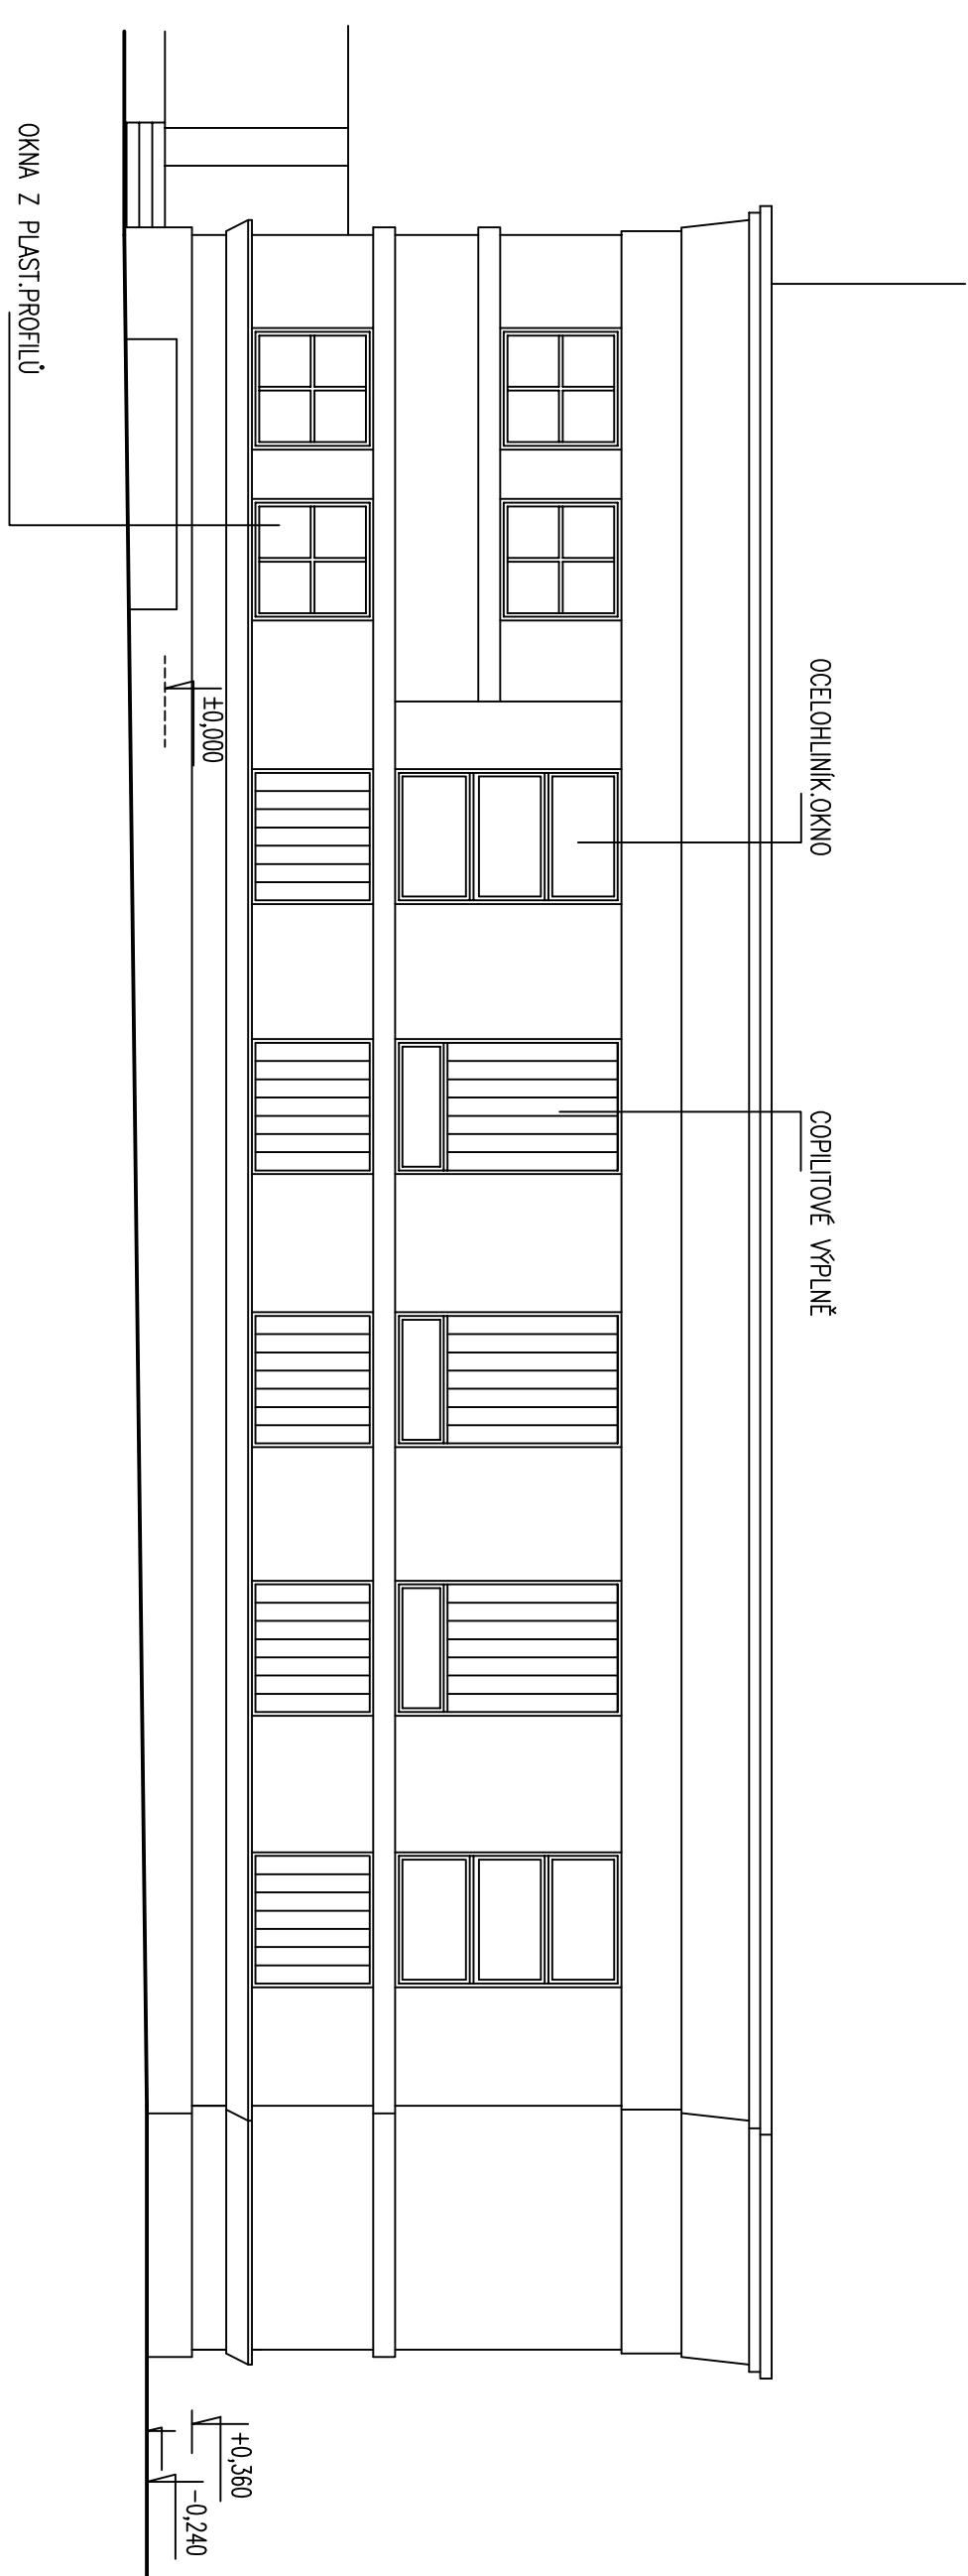

VEDOUČÍ PROJEKCE ING. L. HYNKOVÁ	ODP. PROJ. STAVBY ING. L. HYNKOVÁ	ODP. PROJ. PROFESE VYPRACOVAL	ING. IVANA HYNKOVÁ, DANUŠE VÁCOVÁ PROJEKTOVÉ STŘEDISKO ŽERÁNOVSKÁ 8, 796 01 PROSTĚJOV
INVESTOR STATUTÁRNÍ MĚSTO PROSTĚJOV	Č. ZAKÁZKY 40-695		
<b>ART ECON - STŘEDNÍ ŠKOLA PROSTĚJOV, s.r.o.</b> <b>- OPRAVA OBJEKTU TĚLOCVIČNÝ</b>	FORMÁT 4 A4 STUPĚŇ PROFESNÍ D1.1	DATEM 08.2019	PÁŘE
<b>POHLEDY - STAVAJÍCÍ STAV</b>	MĚŘÍTKO 1:100	Č. VÝKRESU 5	