


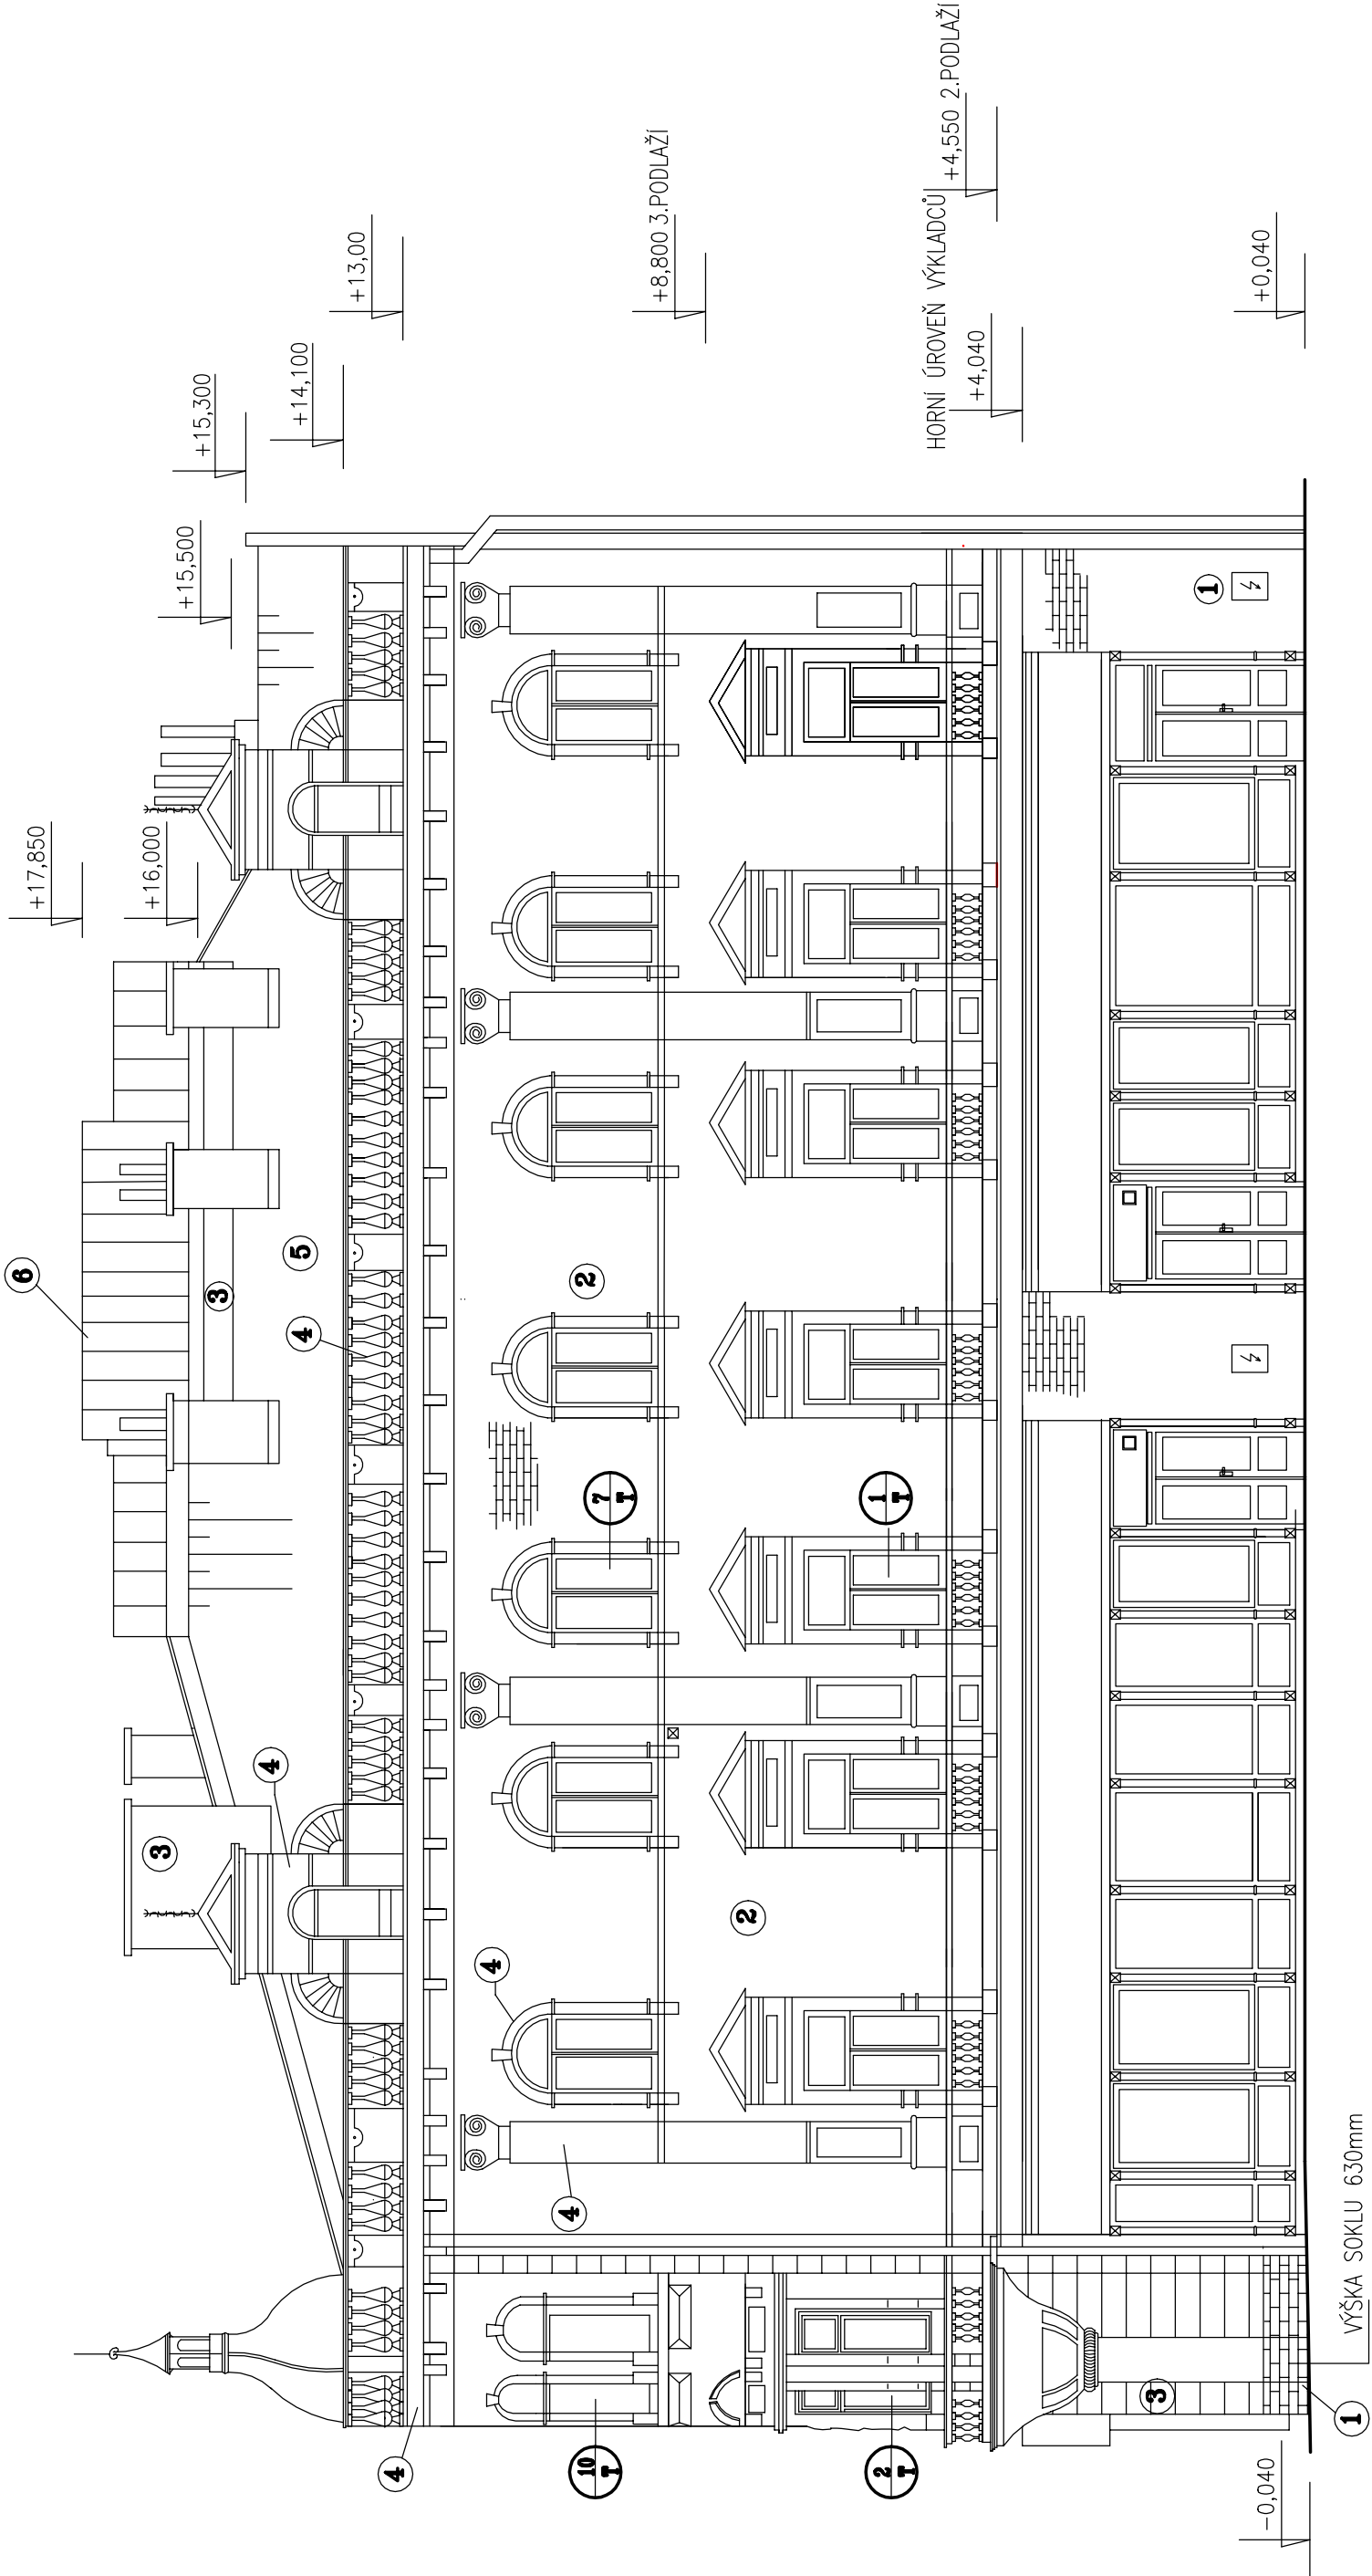

VEDOUČÍ PROJEKCE ING.I.HYNKOVÁ	ODP.PROJ.STAVBY ING.I.HYNKOVÁ	ODP.PROJ.PROFESE ING.I.HYNKOVÁ	VYPRACOVAL M.FIALA	ING.IVANA HYNKOVÁ, DANUŠE VACOVÁ PROJEKTOVÉ STŘEDISKO ŽERANOVSKÁ 8, 796 01 PROSTĚJOV		
INVESTOR	DOMOVNÍ SPRÁVA PROSTĚJOV, s.r.o.			Č. ZAKÁZKY 40-660		
PAMÁTKOVÁ OBNOVA FASÁDY DOMU, NÁM. T.G.MASARYKA 11, PROSTĚJOV					FORMÁT 3A4	DATUM 10.2016
					STUPĚŇ PROFESE	DÍL PARÉ
POHLED ZÁPADNÍ – STÁVAJÍCÍ STAV					DSP	SV D.1.1
					MĚŘITKO	Č. VÝKRESU 5