

LEGENDA STAVEBNÍCH OBJEKTŮ

1 ODDISTRANĚNÍ KABŘINCOVĚHO OBLOŽENÍ STĚN V ROZSAHU 1.MP, VČETNĚ OBLOŽENÍ NA HLBOBKU OSTĚNÍ A NADPRAŽÍ VE VSTUPECH A VRATECH. ROZSAH – 37,0m2
OČIŠTĚNÍ POUVRCHU STĚN.

A NOVÁ OMÍTKA :
-PENETRACE PODKLADU
-ZÁKLADNÍ JADROVÁ OMÍTKA
-VÁPENNÁ OMÍTKA HLADKÁ + FASÁDNÍ SILIKÁTOVÝ NATĚR –ZÁKLADNÍ + 2x VRCHNÍ

B VYSRAVENÍ ZDIVA SOKLU cca z 20%
-OMÍTKA TERACOVÁ (UMĚLÝ BROUŠENÝ KÁMEN) – BARVA DO SVĚTLÉHO ODSTÍNU FASÁDY
-ZÁKLADNÍ JADROVÁ OMÍTKA

B* OMÍTKA TERACOVÁ (UMĚLÝ BROUŠENÝ KÁMEN) NA STÁVAJÍCÍ BETONOVÝ POUVRCH SOKLU VÝLOH – ČELNÍ POHLEDOVÁ STRANA I HORNÍ DOSEDACÍ PLOCHA – ROZSAH cca 20,0x ,35m = 7,0m2
PROVĚST PENETRACI PODKLADU
BARVA DO SVĚTLÉHO ODSTÍNU FASÁDY.

C OČIŠTĚNÍ POUVRCHU REŽNÉHO ZDIVA TLAKOVOU VODOU, LOKÁLNĚ PAROU. LOKÁLNÍ POUŽITÍ CHEMICKÝCH PROSTŘEDKŮ.
VYSRAVENÍ – DOPLNĚNÍ CHYBĚJÍCÍCH PRVKŮ – MRAZUODORNOU LICOVOU CHILOU –
– ROZMĚROVĚ, BAREVNOSTÍ PŘÍZPŮBIT. VYSPÁROVÁNÍ CELÉ PLOCHY.
PŘEDPOKLAD DOPLNĚNÍ PRVKŮ cca z 10% PLOCHY.


D STÁVAJÍCÍ OMÍTKA, VYSRAVENÍ VIZ. POZNÁMKA
PENETRACE PODKLADU V CELÉM ROZSAHU OMÍTANÝCH PLOCH.
SJEDNOCUJÍCÍ FASÁDNÍ SILIKÁTOVÝ NATĚR ZÁKLADNÍ +2x VRCHNÍ

E ŠTUKOVÉ PRVKY A FIGURÁLNÍ PRVKY BUDOU RESTAUROVÁNY – ROZSAH PRACÍ, ZPŮSOB PROVEDENÍ VIZ. SAMOSTATNÁ PŘÍLOHA VYPRACOVANÁ RESTAURÁTOREM.

F STÁVAJÍCÍ OMÍTKA, VYSRAVENÍ VIZ. PŮDORYS STŘECHY
PENETRACE PODKLADU V CELÉM ROZSAHU OMÍTANÝCH PLOCH.
SJEDNOCUJÍCÍ FASÁDNÍ SILIKÁTOVÝ NATĚR ZÁKLADNÍ +2x VRCHNÍ

G VYSRAVENÍ POUVRCHU BETONOVÝCH KOMINOVÝCH HLAV
SPRAVKOVOU TIXOTROPNÍ MALTOU

a SEŠÍTÍ TRHLIN
NEREZ VÝTIUŽ HELIFX 6mm, 8 ks
DL.1,50m (1,0m) a 250mm 2 ks
DL.2,0m
POZN. DÉLKA I POČET VÝTIUŽE BUDE UPŘESNĚN V PRŮBĚHU PRACÍ.

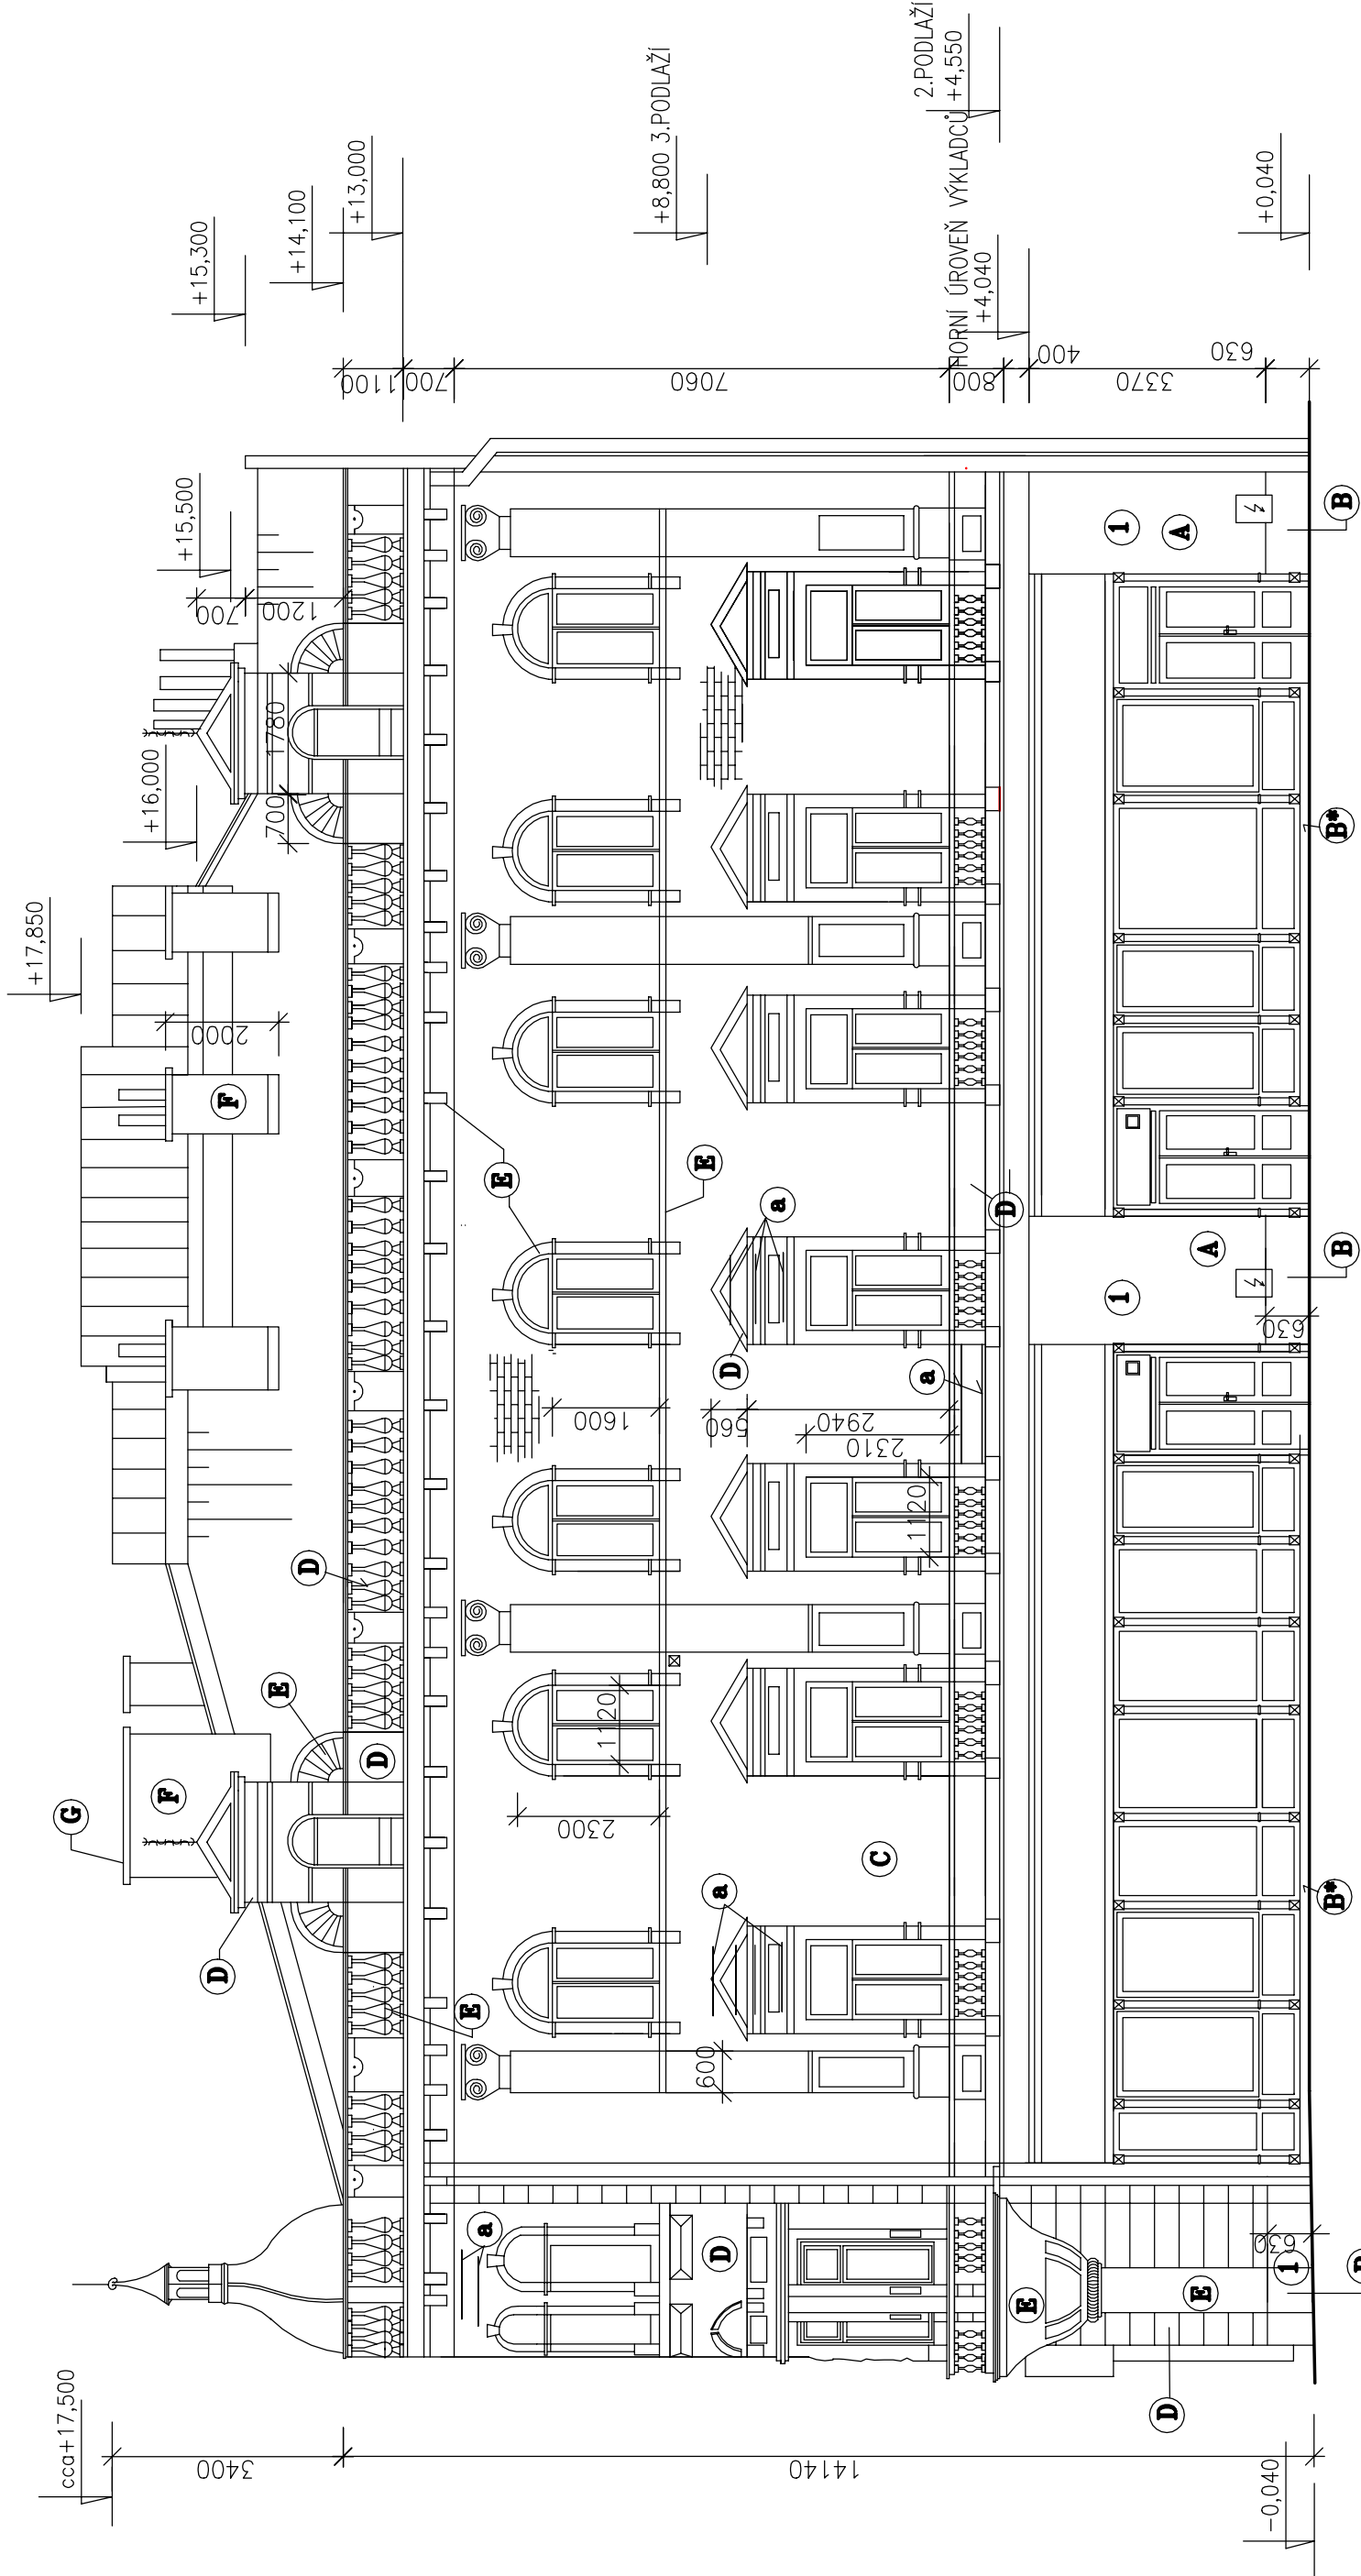

POZNÁMKA

ODSTRANĚNÍ PŮVODNÍCH OMÍTEK A JEJICH VYSRAVENÍ NOVOU VÁPENNOU OMÍTKOU BUDE PROVEDENO POUZE V NEZBYTNÉM ROZSAHU TAM, KDE JE OMÍTKA NESOUDRŽNÁ.
PRÁCE BUDE PROVÁDĚNA POD DOHLEDEM RESTAURÁTORA ŠTUKŮ.
PŘEDBĚŽNÝ ROZSAH OPRAV cca 15% Z PLOCHY STÁVAJÍCÍ OMÍTKY.

Z FASÁDY BUDOU ODDISTRANĚNY:
NEPŮVODNÍ A NEPOVOLENÉ PRVKY, POŠTOVNÍ SCHRÁNKA, PROSKLENÁ VÝVĚSKA,
DRŽÁKY VLAVĚČEK Z VÝLOH, DRŽÁKY PRAPORŮ Z FASÁDY,
NEFUNKČNÍ KABELOVÉ ROZVODY A VEDENÍ.

MONTÁŽ NOVÝCH KLEMPÍŘSKÝCH PRVKŮ BUDE PROVEDENA AŽ PO PODROBNÉM PRŮZKUMU A STANOVENÍ MÍRY POŠKOZENÍ. V PŘÍPADĚ VÝMĚNY BUDE PROVEDENA KOPIE VÝROBKŮ PŮVODNÍCH.
(V PD PŘEDPOKLAD ŘEŠENÍ VÝMĚNY KLEMPÍŘSKÝCH PRVKŮ V CELÉM ROZSAHU FASÁDY NA STŘEŠE SE NEUVAŽUJE S VÝMĚNOU OPLECHOVÁNÍ ZÁBRADLÍ, ZDOBŇNÝCH ŠTÍTŮ).
OŠETŘENÍ STŘEŠNÍ KRYTINY, CIBULOVÉ BANĚ – VIZ PŮDORYS STŘECHY.

PRÁCE PROVÁDĚNÉ ŠTUKATÉREM, RESTAURÁTOREM. ZEDNÍKEM –
– ROZSAH ZAKRESLEN NA SAMOSTATNÉ PŘÍLOZE.

VEDOUČÍ PROJEKCE ING.I.HYNKOVÁ		ODP.PROJ.STAVBY ING.I.HYNKOVÁ	ODP.PROJ.PROFESE ING.I.HYNKOVÁ	VYPRACOVAL M.FIALA	ING.IVANA HYNKOVÁ, DANUŠE VACOVÁ PROJEKTOVÉ STŘEDISKO ŽERANOVSKÁ 8, 796 01 PROSTĚJOV			
INVESTOR		DOMOVNÍ SPRÁVA PROSTĚJOV, s.r.o.			Č. ZAKÁZKY	40–660		
PAMÁTKOVÁ OBNOVA FASÁDY DOMU, NÁM. T.G.MASARYKA 11, PROSTĚJOV					FORMÁT	3A4	DATUM	10.2016
					STUPĚŇ PROFESE		DĚL	PARÉ
POHLED ZÁPADNÍ – NOVÝ STAV					DSP	SV	D.1.1	
					MĚŘÍTKO	Č. VÝKRESU		
					1:100		6	