


SO 01 - FOTBALOVÉ HRŠTĚ PŮDORYS

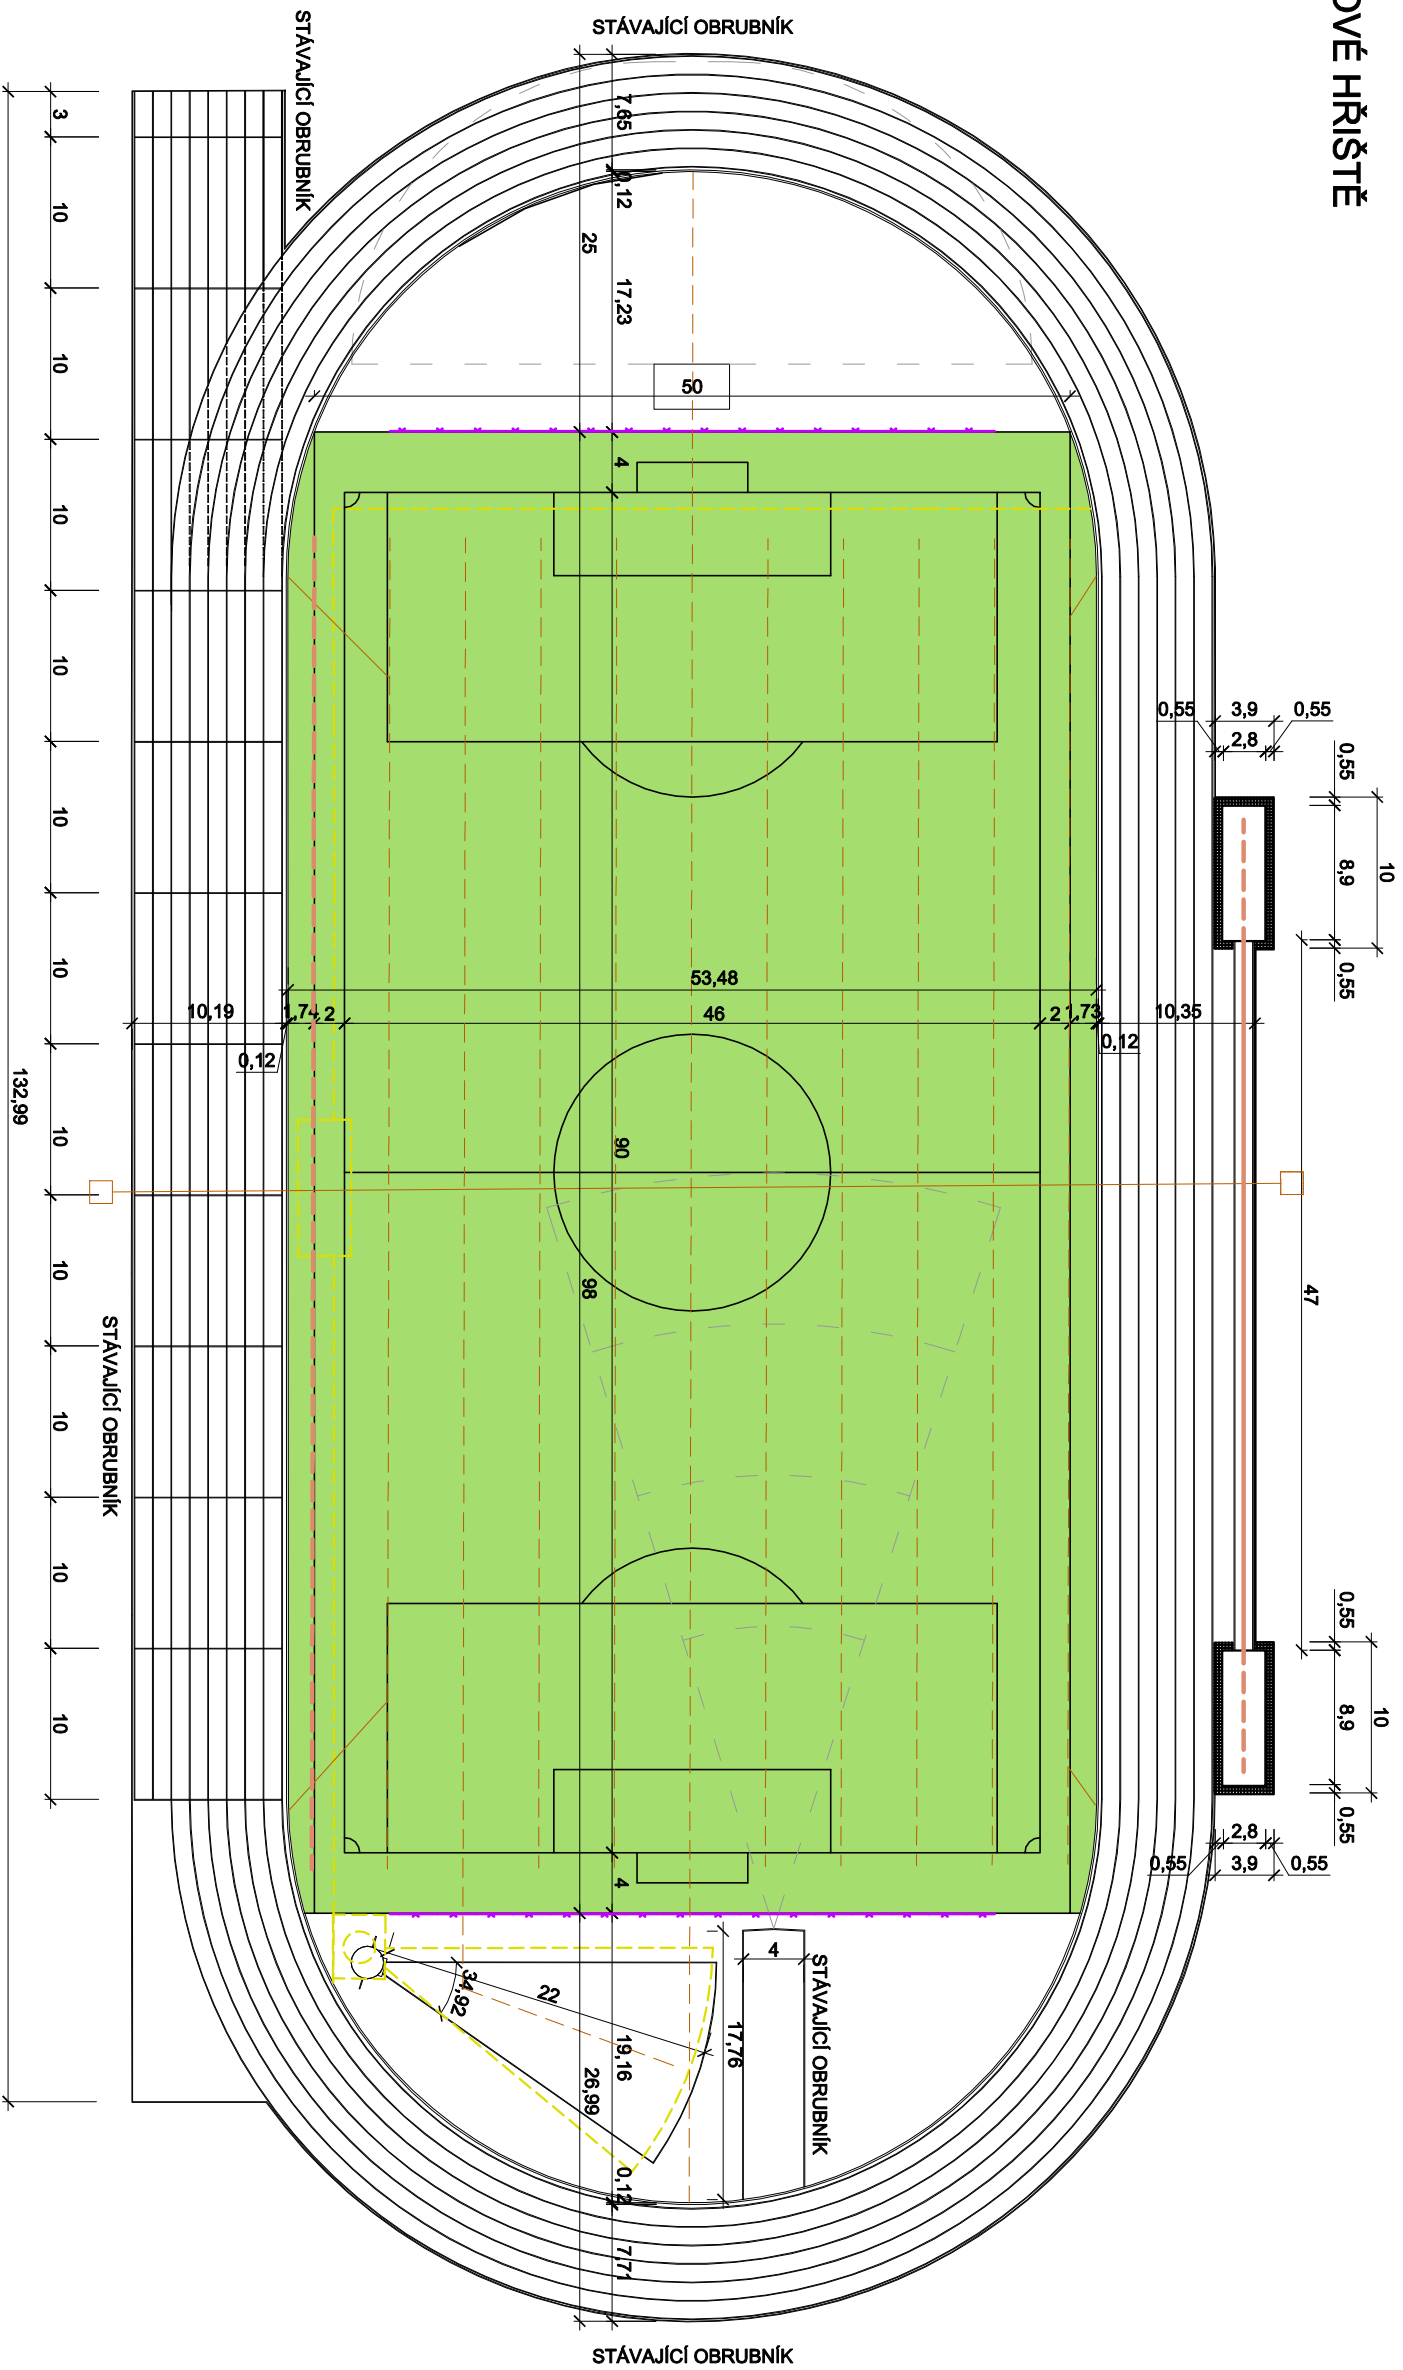

LEGENDA:




UMĚLÝ BEZZÁSYPOVÝ TRÁVNÍK

BOURANÉ KONSTRUKCE

DOPLNĚNÍ ODVODŇOVACÍHO SYSTÉMU

STÁVAJÍCÍ ODVODŇOVACÍ SYSTÉM

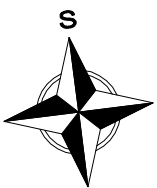

ZHOTOVITEL:	AGROPROJEKT JIHLAVA spol. s r.o., Strojírenská 4/7, 586 01 Jihlava, www.agroprojekthlava.cz, +420 56 721 00 66			
ZODP. PROJEKT.	VYPRACOVAL	ZPRACOVATEL DÍLČÍ ČÁSTI		
Martin Mandát	Bc. Gabriela Hlaváčková			
KRAJ:	Olomoucký	MÍSTO: k.ú. 733 491 Prostějov		
INVESTOR:	Statutární město Prostějov, nám. T.G. Masaryka 130/14, 796 01 Prostějov			
AKCE:	REKONSTRUKCE SPORTOVNÍHO AREÁLU		FORMÁT:	
RG A ZŠ OTO WICHTERLEHO	DATUM:		2 x A4 (420x297)	
	STUPEŇ:		společné povolení	
	ČÍSLO ZAKÁZKY:		23 051 03	
VÝKRES:	MĚŘÍTKO:	ČÍSLO VÝKRESU:		
SO 01 - FOTBALOVÉ HRÁŠTĚ		SO 01		
PŮDORYS	1 : 200	D.1.1.b) 01		
DOKUMENTACI LZE POUŽÍVAT POUZE VE SMYSLU PŘÍSLUŠNÉ SMLOUVY O DÍLO. VÝKRES, ČI JEHO ČÁST MUŽE BÝT KOPÍROVÁN NEBO JINÝM ZPŮSOBEM ROZŠÍŘOVÁN POUZE PO PŘECHOZÍM SOUHLASU AUTORA.				