


SO 02 - BĚŽECKÝ OVÁL A ATLETICKÉ SEKTORY
PŮDORYS

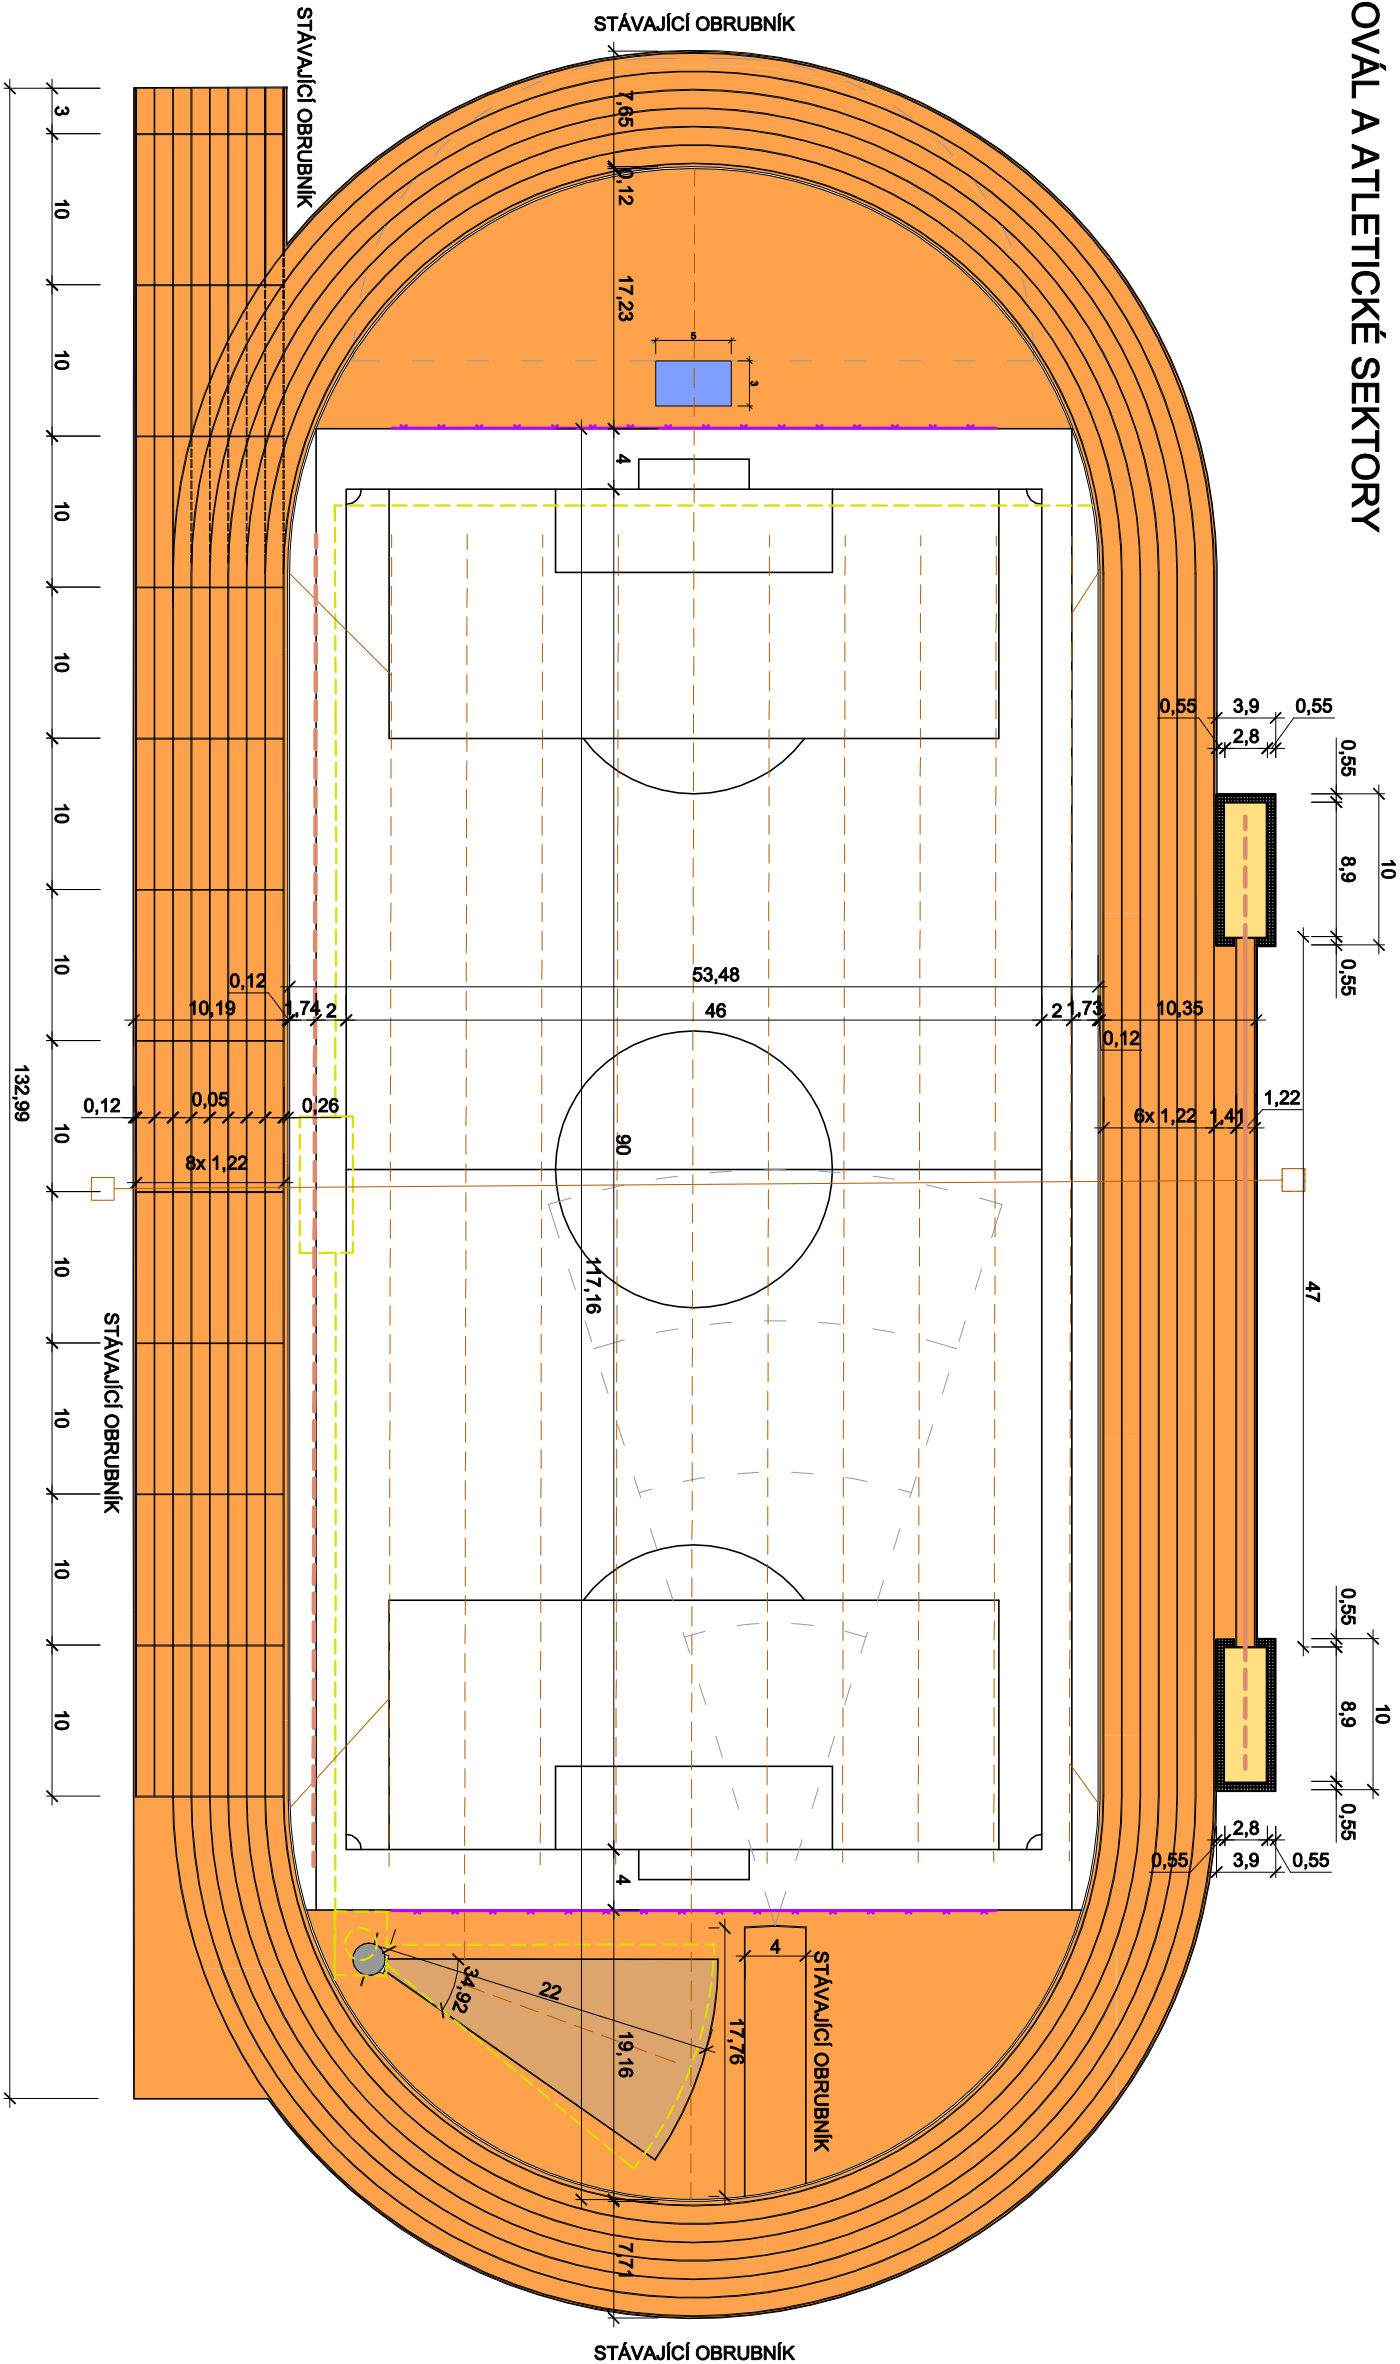

LEGENDA:

- POLYURETANOVÝ PORCH Z EPDM GRANULÁTU
- VÝPLŇ DOSKOČIŠTĚ PÍSEK FR. 0 - 2 mm
- BETONOVÁ PLOCHA PRO VRH KOULÍ
- MILATOVÝ POVRCH DOPADOVÉ ZÓNY
- DOSKOČIŠTĚ PRO SKOK DO VÝŠKY

- BOURANÉ KONSTRUKCE
- DOPLNĚNÍ ODVODŇOVACÍHO SYSTÉMU
- STÁVAJÍCÍ ODVODŇOVACÍ SYSTÉM



ZHOTOVITEL:	AGROPROJEKT JIHLAVA spol. s r.o., Strojírenská 4/7, 566 01 Jihlava, www.agroprojektjihlava.cz, +420 56 721 00 66		
ZODP. PROJEKT.	VYPRACOVAL	ZPRACOVATEL DÍLČÍ ČÁSTI	
Martin Mandát	Bc. Gabriela Hlaváčková		
KRAJ:	Olomoucký	MÍSTO:	k.ú. 733 491 Prostějov
INVESTOR:	Statutární město Prostějov, nám. T. G. Masaryka 130/14, 796 01 Prostějov		
AKCE:	REKONSTRUKCE SPORTOVNÍHO AREÁLU		
RG A ZŠ OTO WICHTERLEHO		DATUM:	8 / 2024
		STUPEŇ:	společné povolení
		ČÍSLO ZAKÁZKY:	23 051 03
VÝKRES:			
SO 02 - BĚŽECKÝ OVÁL A ATLETICKÉ SEKTORY			
PŮDORYS	MĚŘITKO:	ČÍSLO VÝKRESU:	SO 02
	1 : 200	D.1.1.b) 01	
DOKUMENTACI LZE POUŽÍVAT POUZE VE SMYSLU PŘÍSLUŠNÉ SMLUVY O DÍLO. VÝKRES, ČI JEHO ČÁST MUŽE BÝT KOPÍROVÁN NEBO JINÝM ZPŮSOBEM ROZŠÍŘOVÁN POUZE PO PŘEDCHOZÍM SOUHLASU AUTORA.			

