



SO 03 - VÍCEÚČELOVÁ HŘIŠTĚ

PŮDORYS 1:200

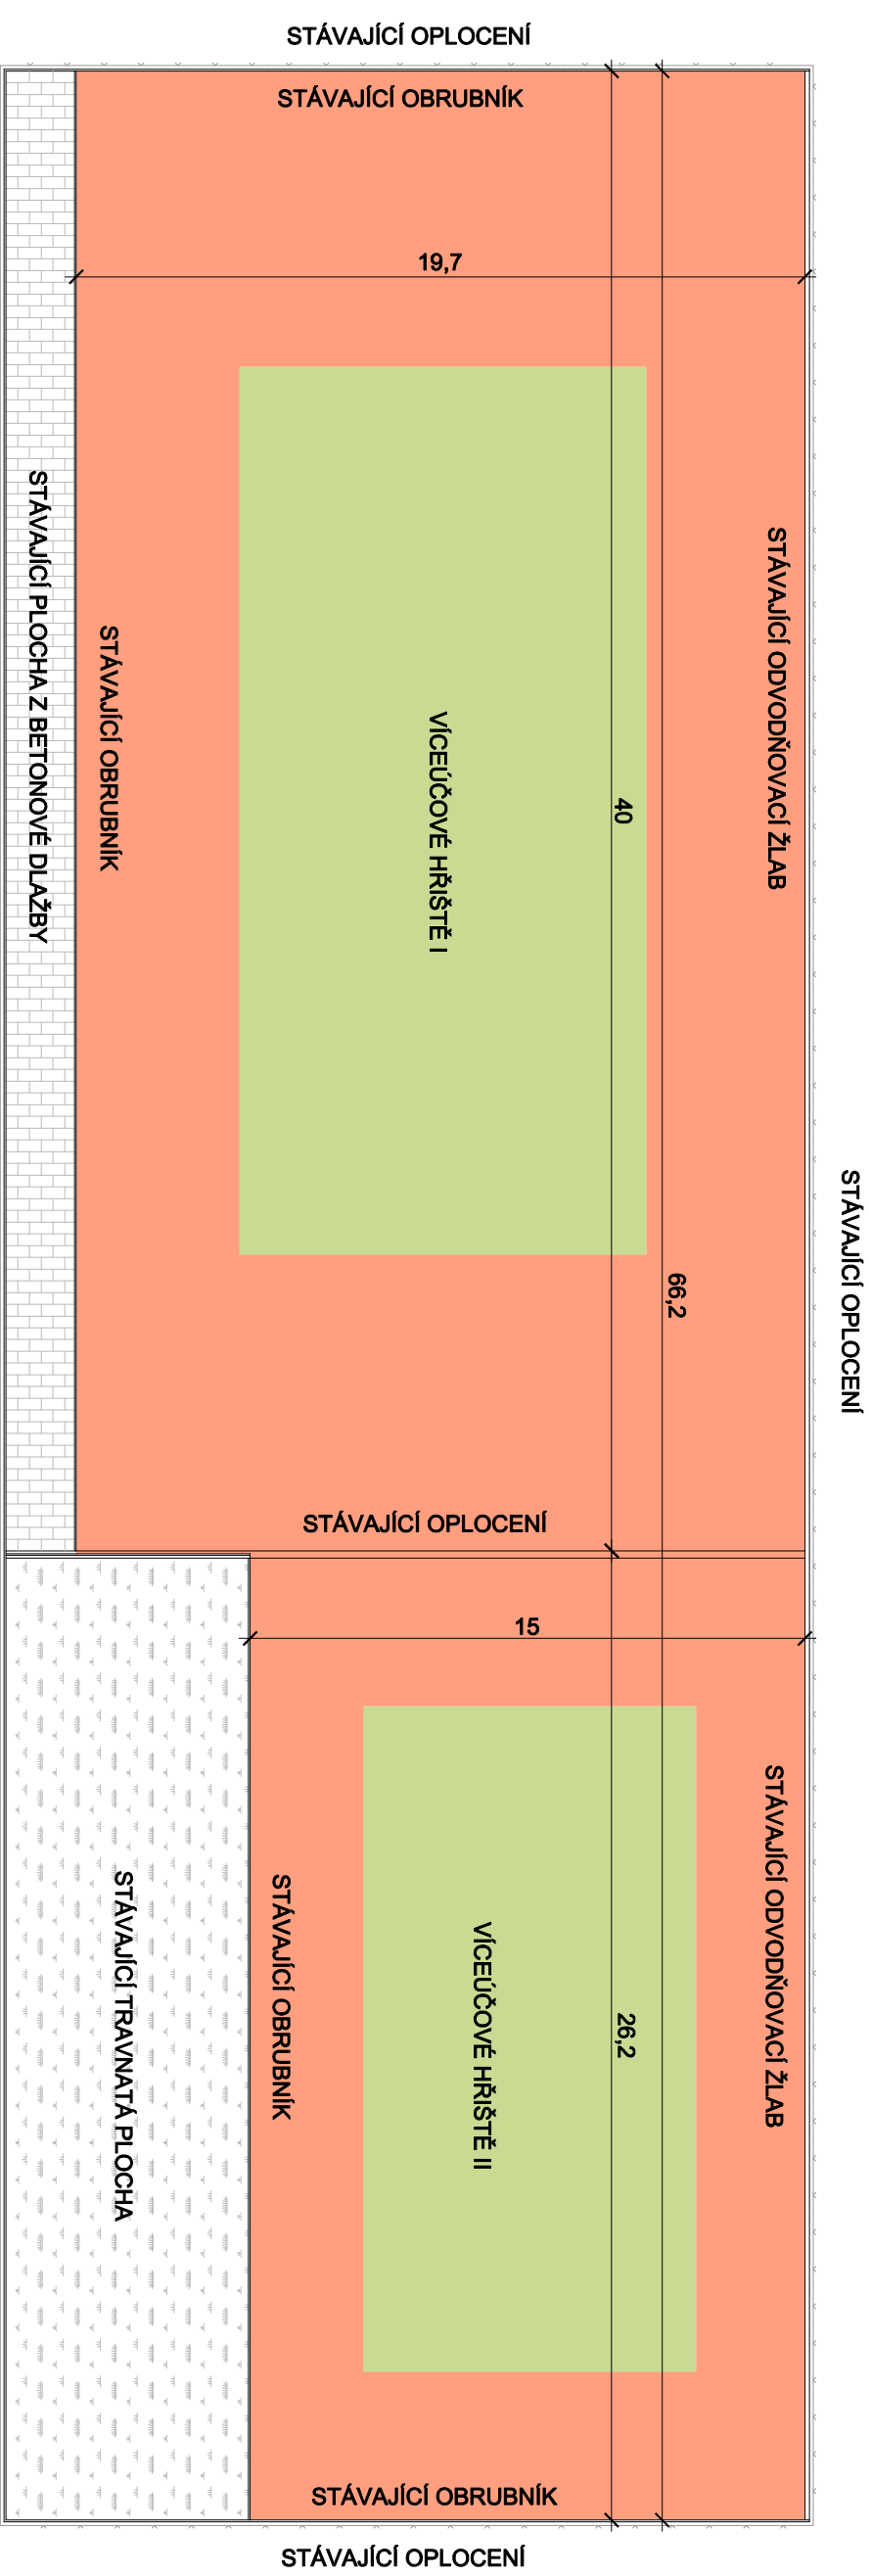

VZOROVÝ ŘEZ 1:10

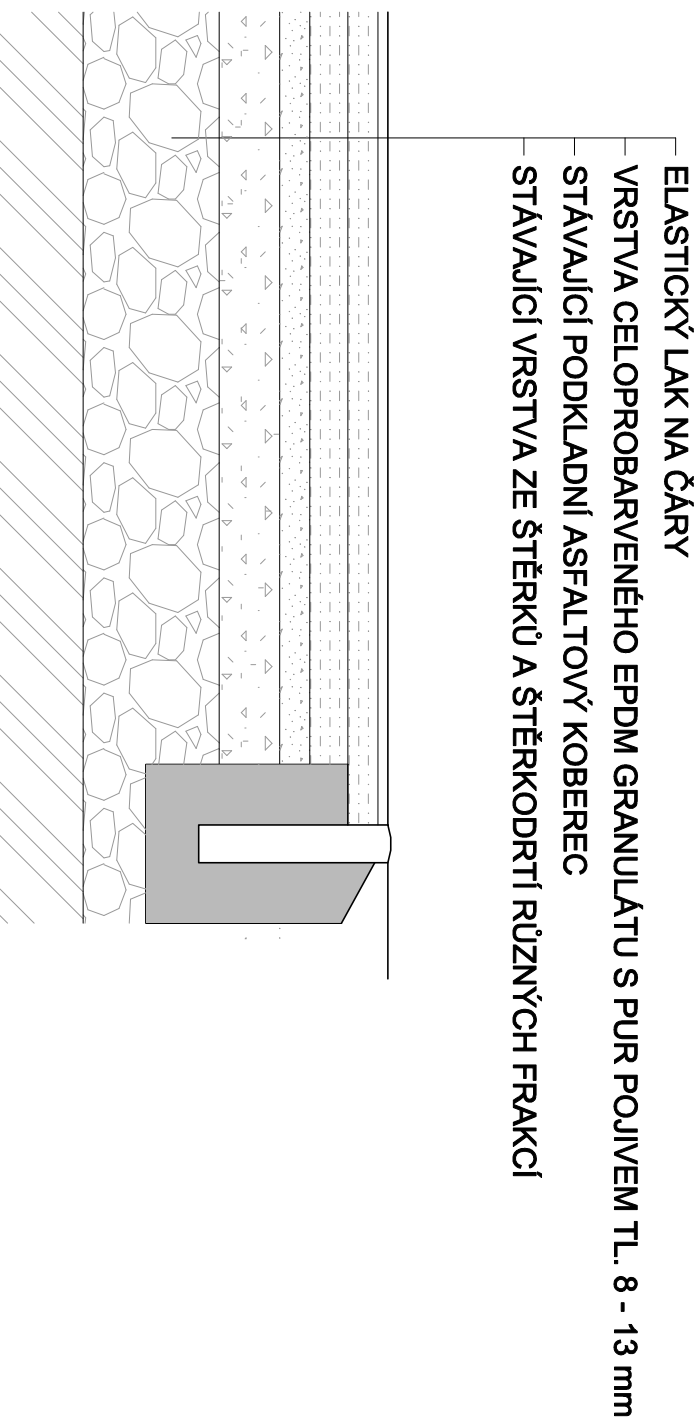

LEGENDA:

- RETOPING - POLYURETANOVÝ PORCH Z EPDM GRANULÁTU
- STÁVAJÍCÍ BETONOVÁ DLAŽBA
- STÁVAJÍCÍ TRAVNATÁ PLOCHA
- STÁVAJÍCÍ OPLOCENÍ

ZHOTOVITEL:	AGROPROJEKT JIHLAVA spol. s r.o., Strojnírenská 4/7, 586 01 Jihlava, www.agroprojektjihlava.cz, +420 56 721 00 66		
ZODP. PROJEKT.	VYPRACOVAL	ZPRACOVATEL DÍLČÍ ČÁSTI	
Martin Mandát	Bc. Gabriela Hlaváčková		
KRAJ:	Olomoucký	MÍSTO:	k.ú. 733 491 Prostějov
INVESTOR:	Statutární město Prostějov, nám. T.G. Masaryka 130/14, 796 01 Prostějov		
AKCE:	REKONSTRUKCE SPORTOVNÍHO AREÁLU RG A ŽŠ OTO WICHTERLEHO	FORMÁT:	2 x A4 (420x297)
		DATUM:	8 / 2024
		STUPEŇ:	společné povolení
		ČÍSLO ZAKÁZKY:	23 051 03
VÝKRES:			
SO 03 - VÍCEÚČELOVÁ HŘIŠTĚ PŮDORYS, VZOROVÝ ŘEZ		MĚŘÍTKO:	ČÍSLO VÝKRESU: SO 03 D.1.1.b) 01
DOKUMENTACI LZE POUŽÍVAT POUZE VE SMYSLU PŘÍSLUŠNÉ SMLOUVY O DÍLO. VÝKRES, ČI JEHO ČÁST MŮŽE BÝT KOPÍROVÁN NEBO JINÝM ZPŮSOBEM ROZŠÍŘOVÁN POUZE PO PŘEDCHOZÍM SOUHLASU AUTORA.			