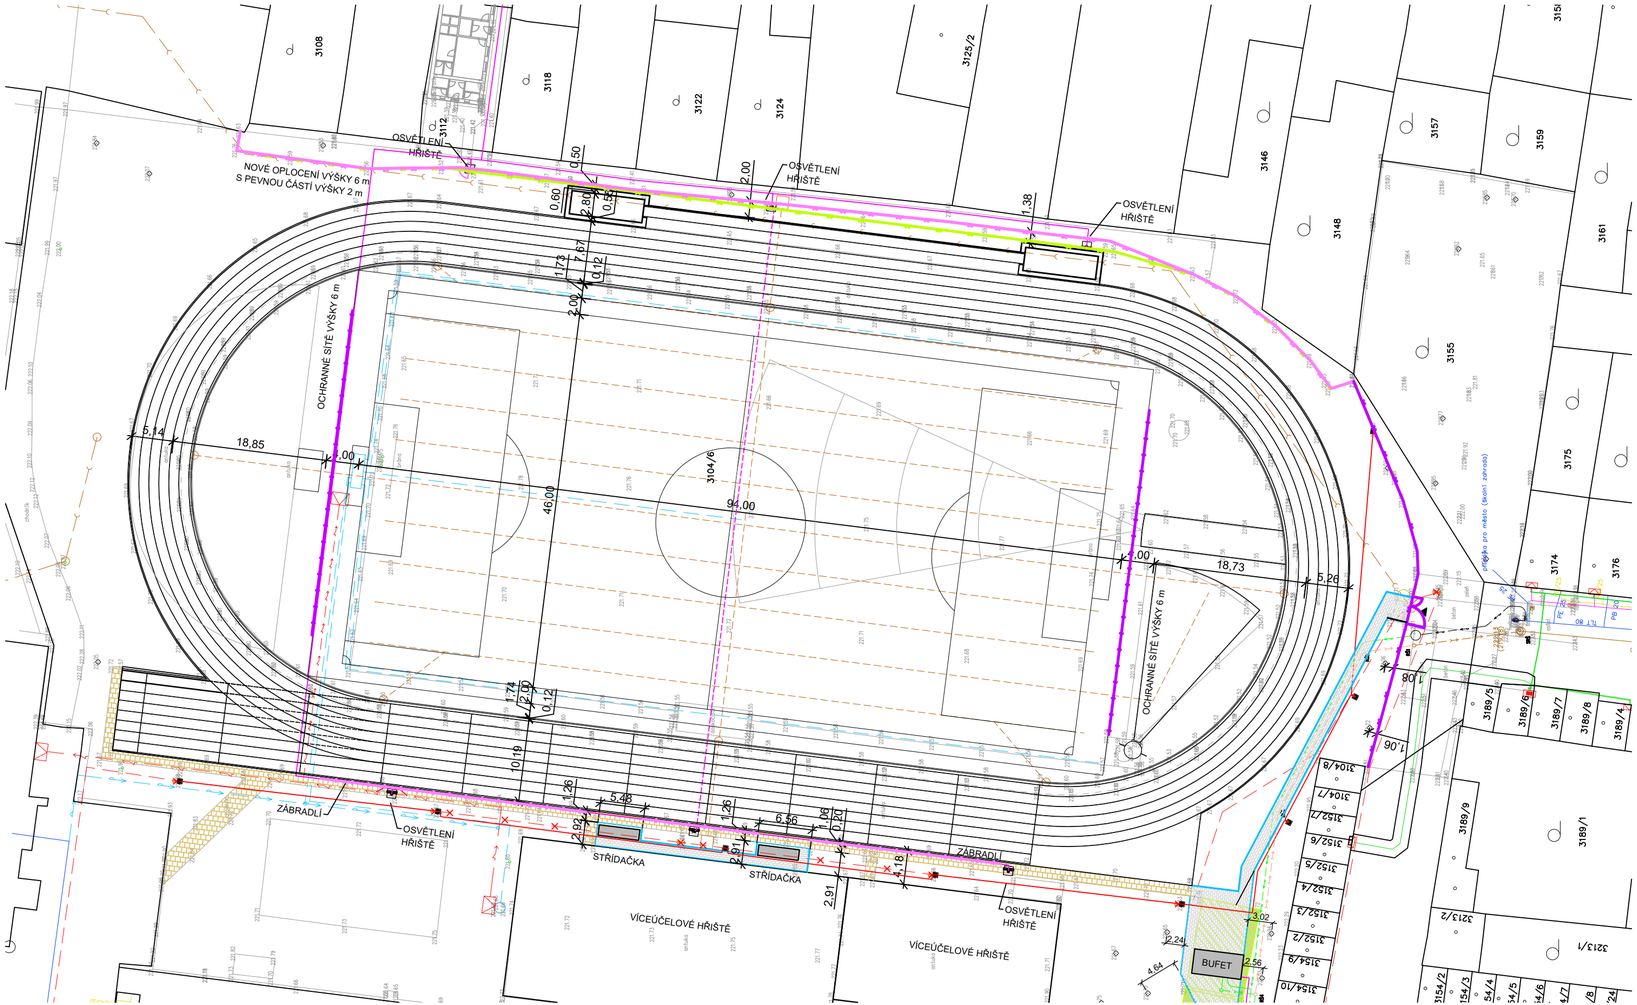

LEGENDA:

- HRANICE KATASTRU NEMOVITOSTÍ
- 3104/6 PARCELNÍ ČÍSLO
- POLOHOPIS
- 221.39 VÝŠKOPIS
- NAVRHOVANÉ OSVĚTLENÍ FOTBALOVÉHO HŘIŠTĚ
- NAVRHOVANÉ VEŘEJNÉ OSVĚTLENÍ
- STÁVAJÍCÍ RUŠENÉ VEŘEJNÉ OSVĚTLENÍ
- NAVRHOVANÉ ZÁCHYTNÉ SÍTĚ VÝŠKY 6 m
- NAVRHOVANÉ OCHRANNÉ OPLOCENÍ VÝŠKY 6 m
- NAVRHOVANÉ OPLOCENÍ AREÁLU VÝŠKY 2 m
- NAVRHOVANÉ ZÁBRADLÍ VÝŠKY 1,1 m
- RUŠENÉ OPLOCENÍ

S

Souřadnicový systém JTSK
Výškový systém BPV

POZN.:
Průběh podzemních inženýrských sítí je zobrazen z podkladů investora a správců sítí, před započetím zemních prací je průběh sítí nutné vytyčit v terénu.
Uvedené zákresy jsou pouze orientační a neslouží jako vytyčovací schéma.

ZHOTOVITEL:	AGROPROJEKT JIHLAVA spol. s r.o., Strojírenská 4/7, 586 01 Jihlava, www.agroprojektjihlava.cz, +420 56 721 00 66		
ZODP. PROJEKT.	VYPRACOVAL	ZPRACOVATEL DÍLČÍ ČÁSTI	AGROPROJEKT JIHLAVA SPOL. S R.O.
Martin Mandát	Bc. Gabriela Hlaváčková		
KRAJ: Olomoucký	MÍSTO: k.ú. 733 491 Prostějov		
INVESTOR: Statutární město Prostějov; nám. T.G. Masaryka 130/14, 796 01 Prostějov		FORMÁT:	3 x A4 (630x297)
AKCE: REKONSTRUKCE SPORTOVNÍHO AREÁLU RG A ZŠ OTO WICHTERLEHO		DATUM:	8 / 2024
		STUPEŇ:	společné povolení
		ČÍSLO ZAKÁZKY:	23 051 03
VÝKRES: SO 06 - OPLOCENÍ SITUACE		MĚŘÍTKO: 1 : 500	ČÍSLO VÝKRESU: SO 06 D.1.1.b) 01

DOKUMENTACI LZE POUŽÍVAT POUZE VE SMYSLU PŘÍSLUŠNÉ SMLOUVY O DÍLO. VÝKRES, ČI JEHO ČÁST MŮŽE BÝT KOPÍROVÁN NEBO JINÝM ZPŮSOBEM ROZŠIŘOVÁN POUZE PO PŘEDCHOZÍM SOUHLASU AUTORA.