


KOORDINAČNÍ SITUAČNÍ VÝKRES M 1:250

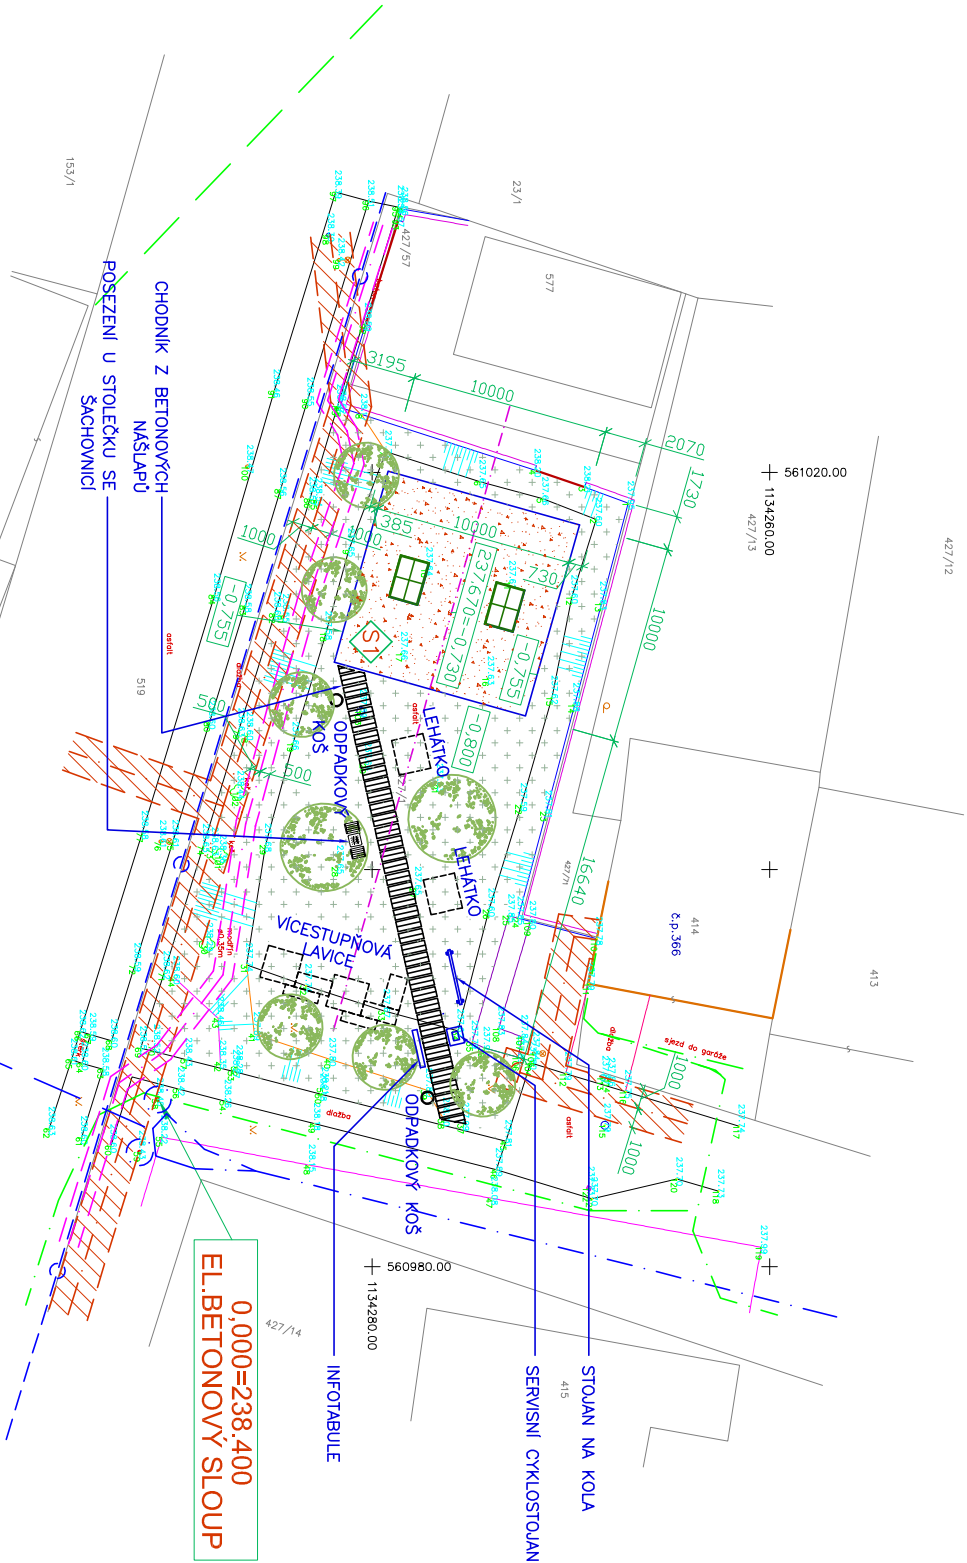

POZNÁMKA

– JE BEZPOMÍNEČNĚ NUTNÉ PŘED ZAHÁJENÍM VŠECH PRACÍ PŘESNĚ VYTŘEŠENÍ ING.SÍTÍ NACHÁZEJÍCÍCH SE V PROSTORU NAVRHOVANÉ STAVBY.POLOHA BUDE PŘÍPADNĚ UPŘESNĚNA SONDAМИ.VÝKOPOVÉ PRÁCE V BLÍZKOSTI ING.SÍTÍ JE NUTNÉ PROVÁDĚT RUČNĚ, SE ZVÝŠENOU OPATRNOSTÍ,ABY NEDOŠLO K JEJICH NARUŠENÍ.PŘI PROVÁDĚNÍ VŠECH PRACÍ JE BEZPOMÍNEČNĚ NUTNÉ DODRŽOVAT PLATNÉ BEZPEČNOSTNÍ PŘEDPISY TYKAJÍCÍ SE BEZPEČNOSTI PRÁCE, ZEJMÉNA ZÁKONÍK PRÁCE V PLATNÉM ZNĚNÍ.
– ZAKRESLENÍ ING.SÍTÍ VE VÝKRESE NEMUSÍ BÝT ÚPLNÉ, JEJICH ZAKRESLENÍ JE POUZE PŘÍBLÍŽNÉ A NESLOUŽÍ JAKO VYTŘEŠOVACÍ VÝKRES
– SOUŘADNICOVÝ SYSTÉM S–JTSK, VÝŠKOVÝ SYSTÉM BPV
– PODKRESLENO GEODETICKÉ ZAMĚŘENÍ (POLOHOVIS, VÝŠKOPIS)

LEGENDA GEODETICKÉHO ZAMĚŘENÍ

- BUDOVA ZDĚNÁ
- PLOT DRATĚNÝ
- PLOT DŘEVĚNÝ NA PODEZDVICE
- PLOT ŽIVÝ
- OPĚRNÁ ZĚď
- VSTUP NA POZEMEK
- SILNICE, CHODNIKY, ZPEV. PLOCHY
- VÝŠKOVÁ HRANA
- PATA SVAHU
- HRANICE PARCEL KN
- SLoup betonový
- Šoupě vodovodní
- Hydrant podzemní
- Lampa
- Šoupě plynovodní
- Vpust
- Kanal, šachta
- Strom, keř

LEGENDA

- OCHRANNÉ PÁSMO STL PLYNOVODU–1M NA OBE STRANY OD POTRUBÍ
- OCHRANNÉ PÁSMO OPTICKÉHO KABELU–0,5M NA OBE STRANY OD KABELU
- VODONEPROPUSTNÝ POLYURETANOVÝ PОВRCH BARY ČERVENĚ 100M2
- ZATRAVNĚNÁ PLOCHA–PODROBNĚ VIZ SADOVÉ ÚPRAVY
- STROMY A ZELENĚ PODROBNĚ VIZ ČÁST SADOVÉ ÚPRAVY–ING.POLCHOVÁ
- VENKOVNÍ PINKPONKOVÝ STŮL

LEGENDA ING. SÍTÍ-STÁVAJÍCÍ

- STL PLYNOVOD SPOLEČNOSTI GASNET
- PODZEMNÍ VEDENÍ VN SPOLEČNOSTI EGD
- NADZEMNÍ VEDENÍ VN SPOLEČNOSTI EGD
- PODZEMNÍ VEDENÍ NN SPOLEČNOSTI EGD
- NADZEMNÍ VEDENÍ NN SPOLEČNOSTI EGD
- VEŘEJNÉ OSVĚTLENÍ
- OPTICKÝ KABEL SPOLEČNOSTI SPRINTEL

VÝPIS SKLADEB

- UMĚLÝ MONOLITICKÝ VODONEPROPUSTNÝ PUR PОВRCH TL.13MM
- ABU–ASFALTOVÝ BETON JEVNÝ TL.40MM
- SPOJOVACÍ POSTRIK ASFALTEM 0,5KG/M2
- OKH–OBALOVANÉ KAMENIVO HRUBE TL.50MM
- DRČENÉ KAMENIVO FR. 0–32 TL.40MM
- DRČENÉ KAMENIVO FR. 32–63 TL.210–250MM
- ZHUHŤENÁ ZEMNÍ PÍLŤ Eder2 MIN.30MPA
- CELKEM ... 100 M2

0,000=238,400

VYPRACOVAL: ING.ARCH.LIBOR NOVÁK		ZODPOVĚDNÝ PROJEKTANT: ING.ARCH.MARIE NOVÁKOVÁ	
INVESTOR: STATUTÁRNÍ MĚSTO PROSTĚJOV		ČÍSLO KOPIE:	
AKCE: REKONSTRUKCE MÍSTĚ NA ULICI FOERSTROVA		OBSAH: KOORDINAČNÍ SITUAČNÍ VÝKRES	
JENÍČKOVÁ 392/3 619 00 BRNO TEL.606 766 102 inovak@90.cz WWW.90.CZ		DATUM: DUBEN 2025	
DLE: DOKUMENTACE PRO PROVEDENÍ STAVBY		MĚŘITKO: 1:250	
		ČÍSLO VÝKR.: C3	