


SITUACE BOURANÝCH KONSTRUKCÍ M 1:200

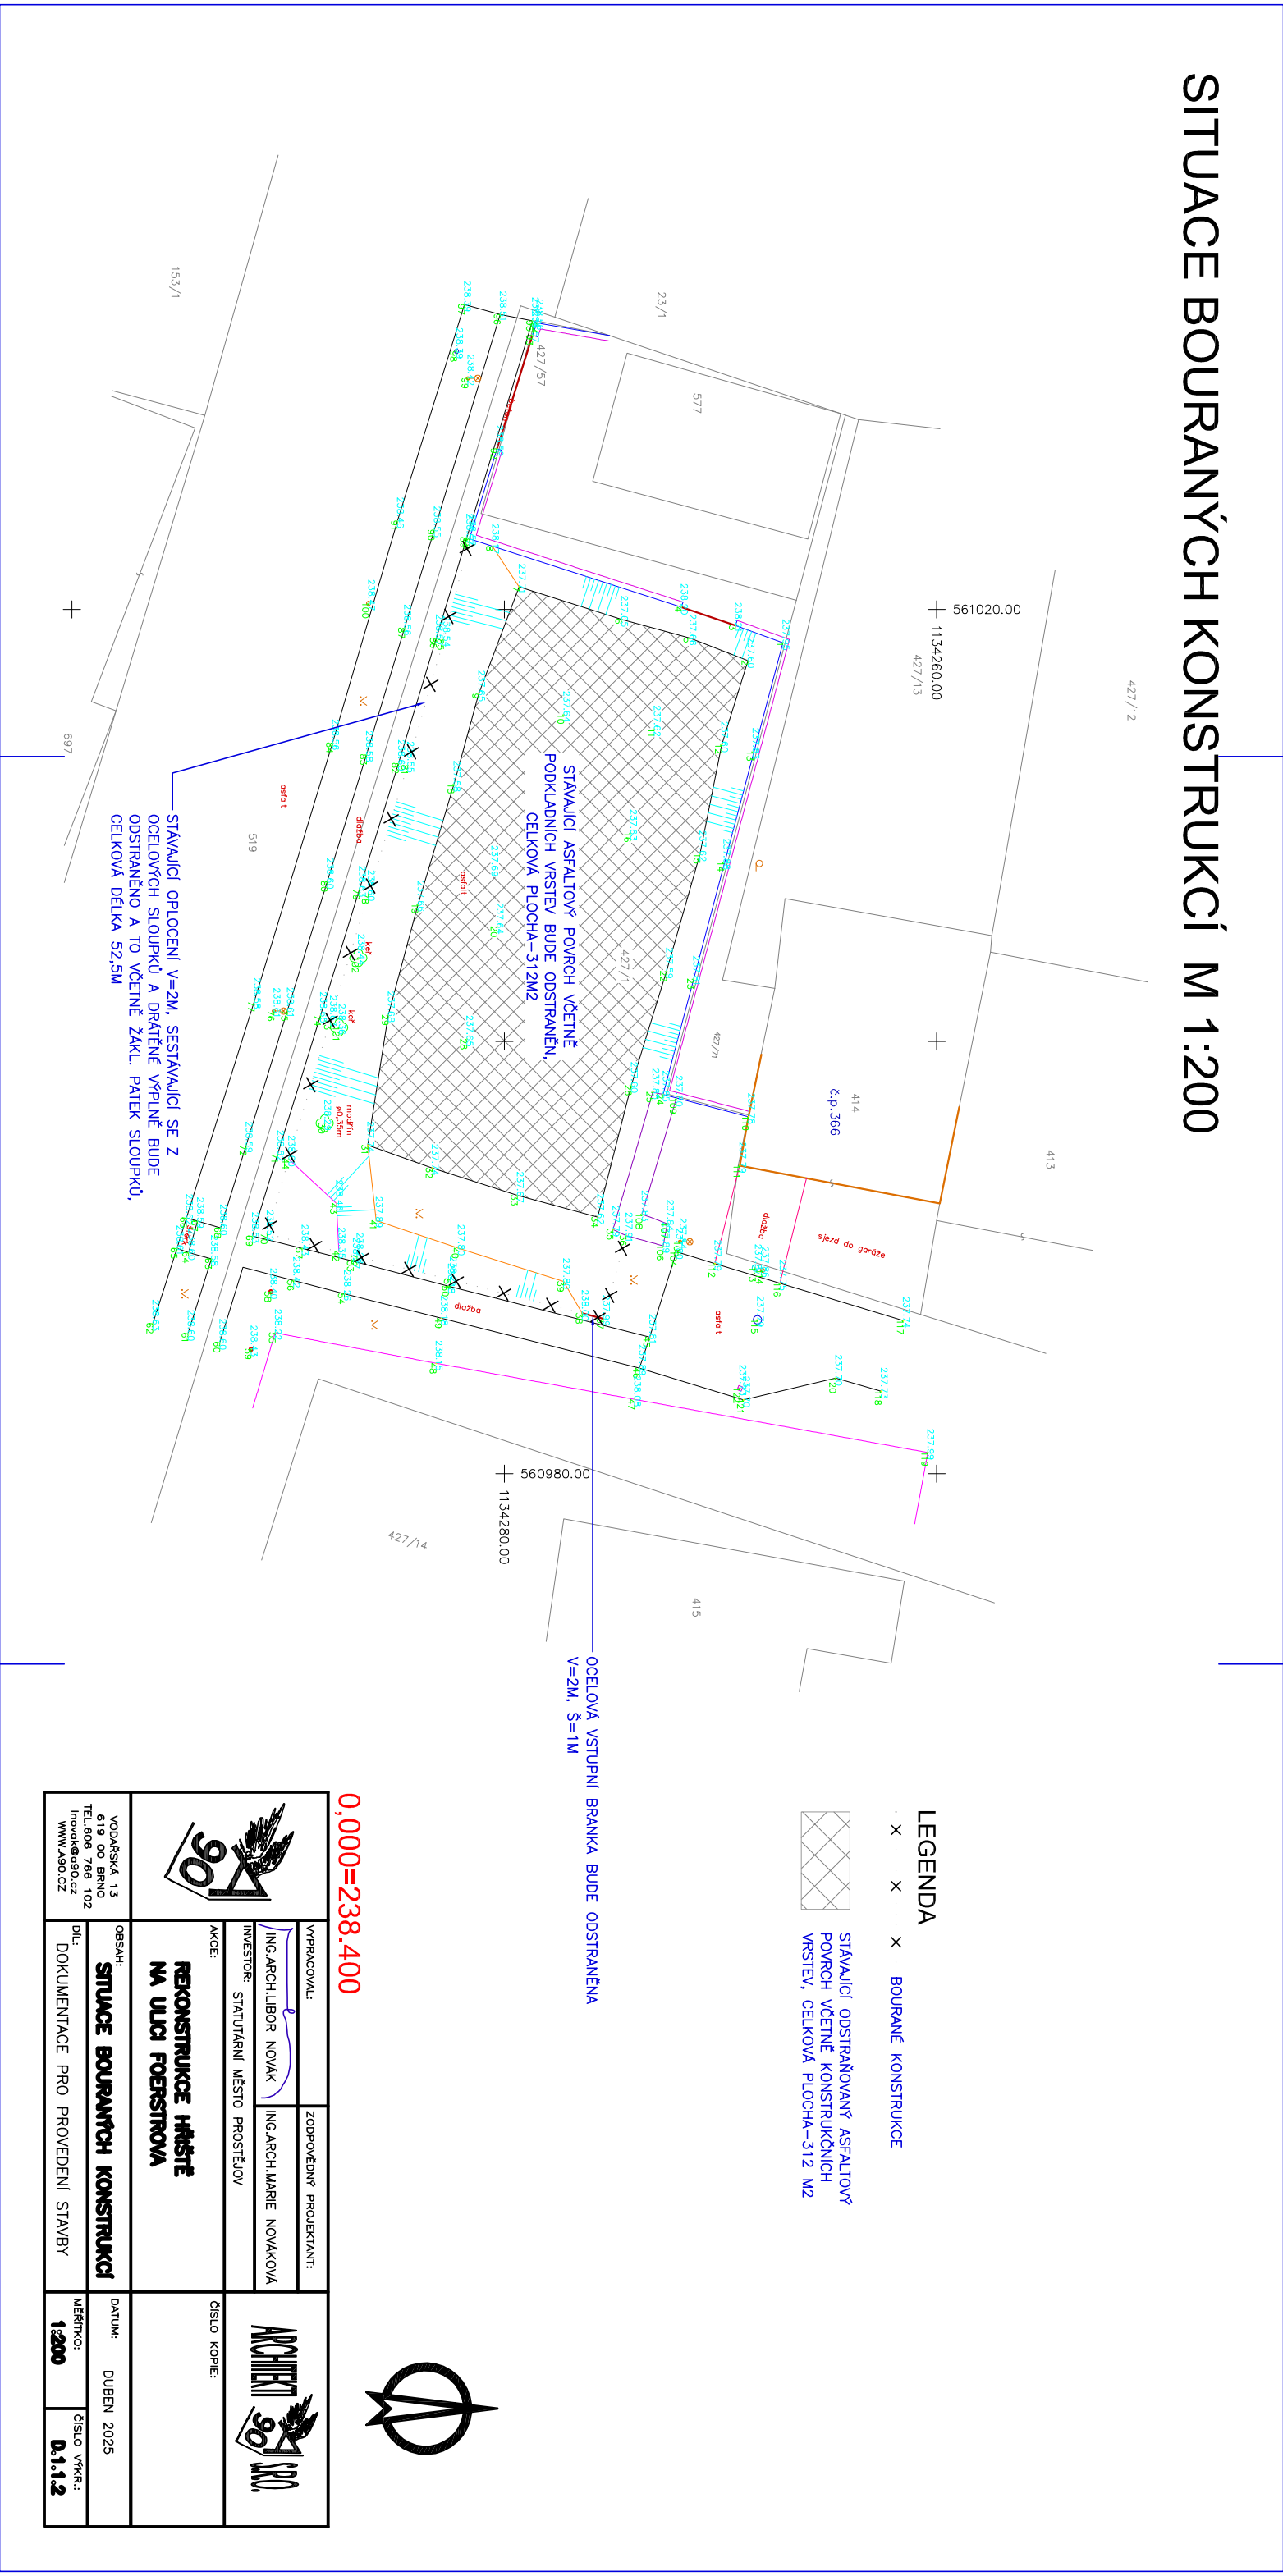

LEGENDA

X X X BOURANÉ KONSTRUKCE



STAVAJÍCÍ ODSTRANĚVANÝ ASFALTOVÝ POVRCH VČETNĚ KONSTRUKČNÍCH VRSTEV, CELKOVÁ PLOCHA-312 M2

0,000=238.400



			
VYPRACOVAL:		ZODPOVĚDNÝ PROJEKTANT:	
ING.ARCH.LIBOR NOVÁK		ING.ARCH.MARIE NOVÁKOVÁ	
INVESTOR: STATUTÁRNÍ MĚSTO PROSTĚJOV			
AKCE:		ČÍSLO KOPIE:	
REKONSTRUKCE MÍSTĚ NA ULICI FOERSTROVA			
OBSAH:		DATUM:	
SITUACE BOURANÝCH KONSTRUKCÍ		DUBEN 2025	
DÍL:		MĚŘÍTKO:	
DOKUMENTACE PRO PROVEDENÍ STAVBY		1:200	
VODÁŘSKÁ 13 619 00 BRNO TEL:606 766 102 inovak@90.cz www.90.cz		ČÍSLO VÝK.R.: 0.1.1.2	