


PŮDORYS M 1:100

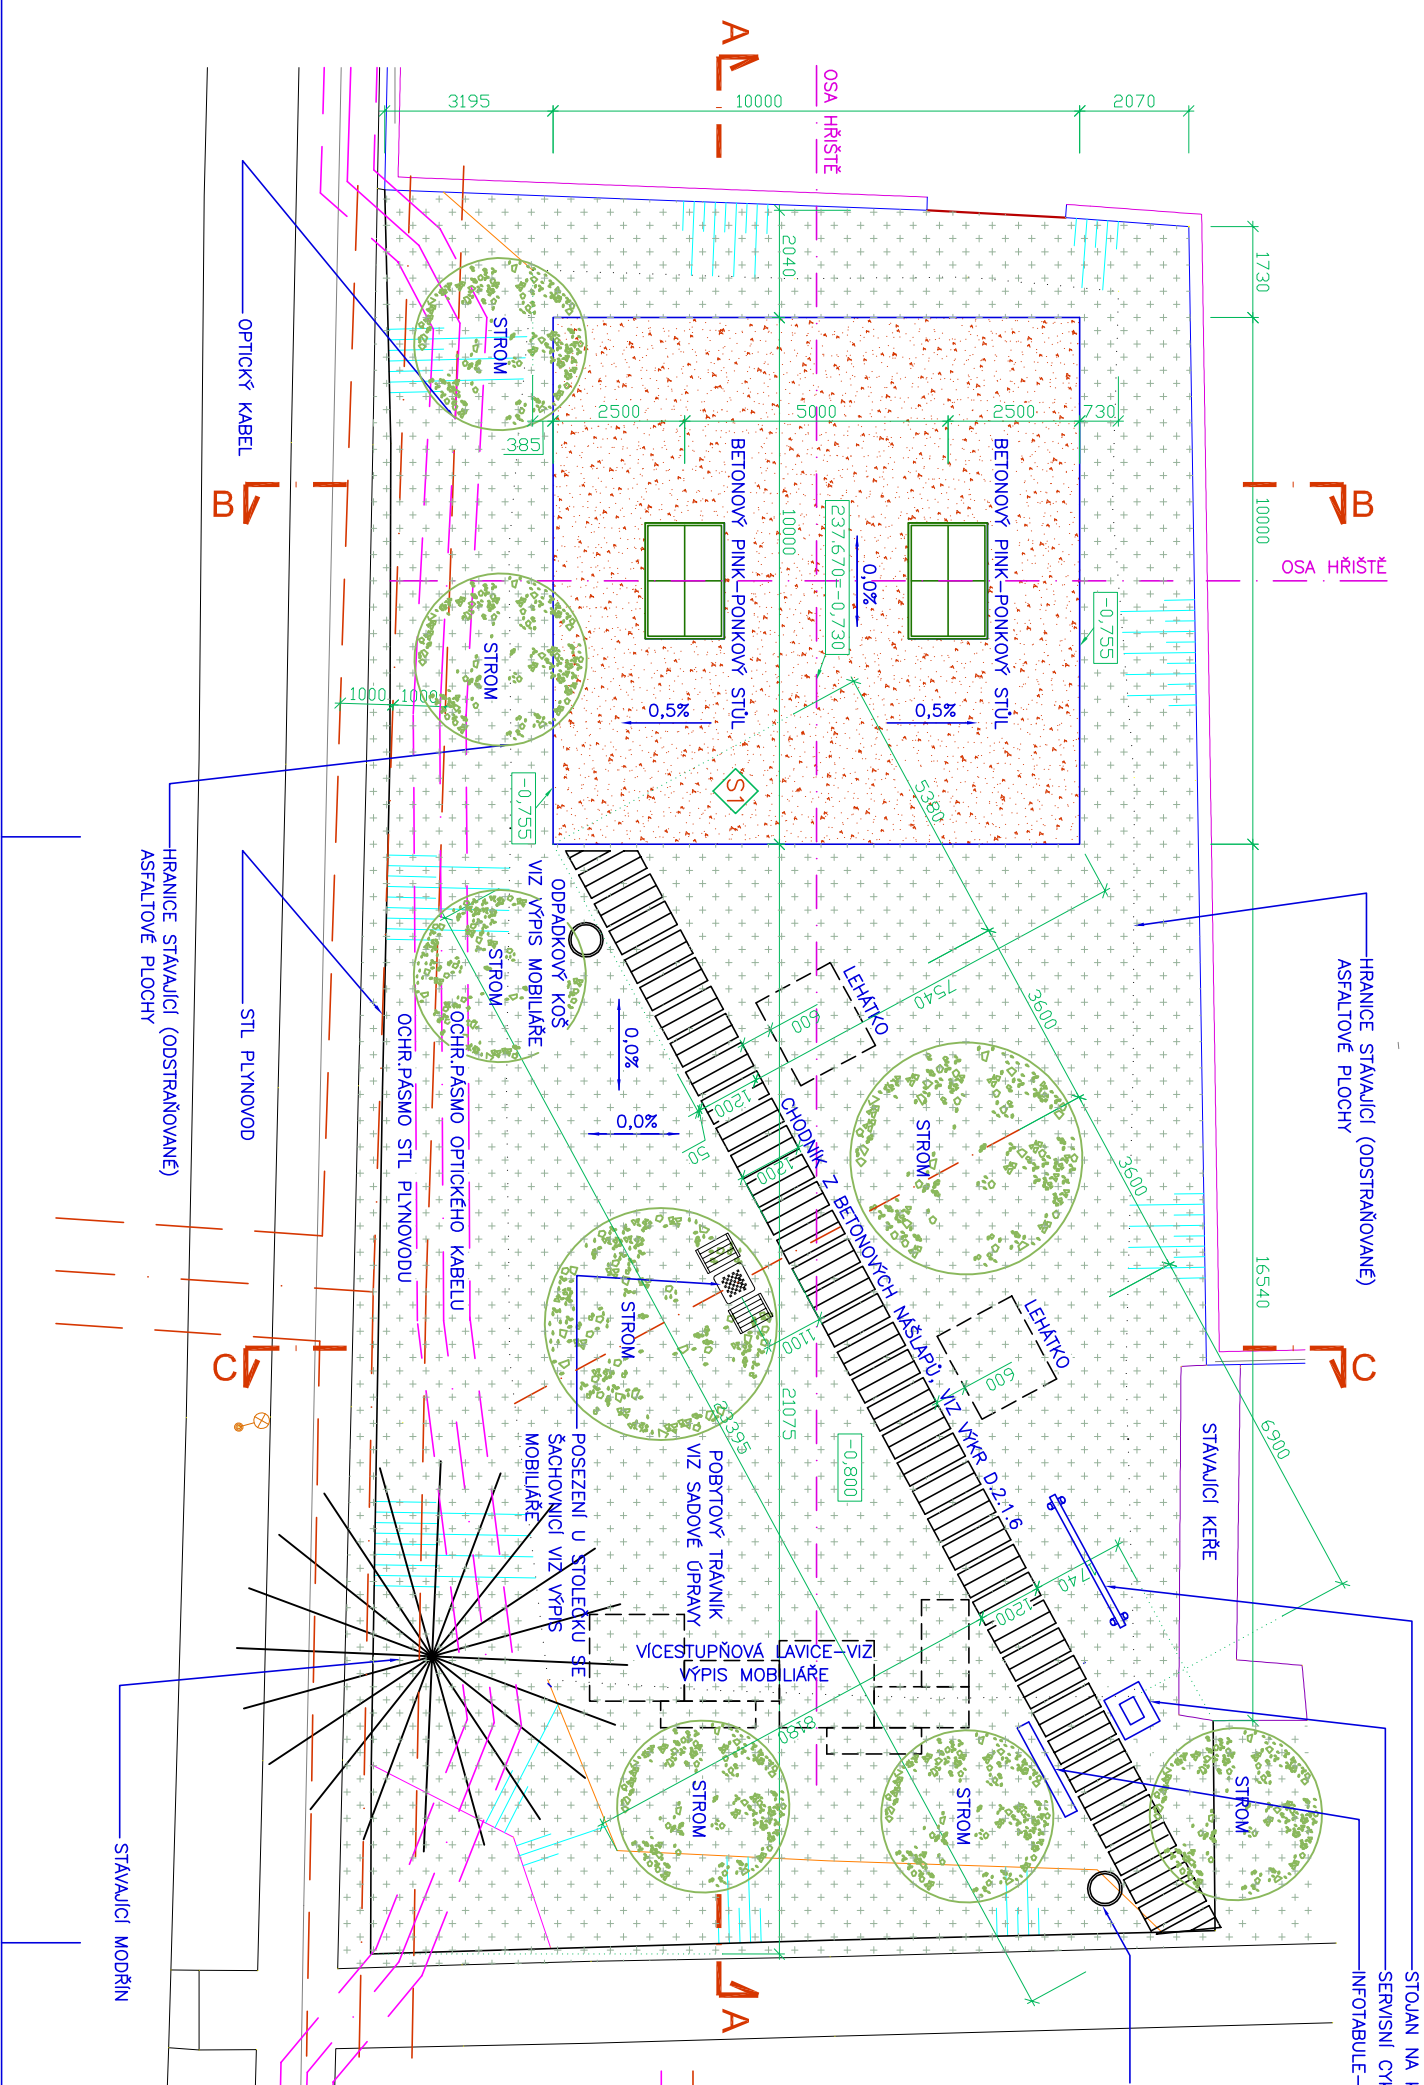

HRANICE STÁVAJÍCÍ (ODSTRAŇOVANÉ)
ASFALTOVÉ PLOCHY

STOLAN NA KOLA—VIZ VÝPIS MOBILIÁŘE
SERVISNÍ CYKLOSTOLAN—VIZ VÝPIS MOBILIÁŘE
INFOTABULE—VIZ VÝPIS MOBILIÁŘE

VÝPIS SKLADEB

- UMĚLÝ MONOLITICKÝ VODONEPROPUSTNÝ PUR POVRCH TL.13MM
- ABJ—ASFALTOVÝ BETON JEVNÝ TL.40MM
- SPOUVACÍ POSTŘÍK ASFALTEM 0,5KG/M2
- OKH—OBALOVANÉ KAMENNÝ HRUBÉ TL.50MM
- DRČENÉ KAMENNÝ FR. 0–32 TL.40MM
- DRČENÉ KAMENNÝ FR. 32–63 TL.210–250MM
- ZHUŠŤENÁ ZEMNÍ PŮDA, Eder2, MIN.30MPA
- CELKEM ... 100 M2

LEGENDA

- OCHRANNÉ PÁSMO STL. PLYNOVODU—1M NA OBĚ STRANY OD POTRUBÍ
- OCHRANNÉ PÁSMO OPTICKÉHO KABELU—0,5M NA OBĚ STRANY OD KABELU
- VODONEPROPUSTNÝ POLYURETANOVÝ POVRCH BARVY ČERVENÉ 100M2
- ZATRAVNĚNÁ PLOCHA—PODROBNĚ VIZ SADOVÉ ÚPRAVY
- STL PLYNOVOD SPOLEČNOSTI GASNET
- OPTICKÝ KABEL SPOLEČNOSTI SPRINTEL

POZNÁMKA

—SADOVÉ ÚPRAVY VIZ SAMOSTATNÁ ČÁST PD, KTEROU ZPRACOVALA ING. M.POLACHOVÁ

0,000=238.400

VYPRACOVAL:		ZODPOVĚDNÝ PROJEKTANT:	
ING.ARCH.LIBOR NOVÁK		ING.ARCH.MARIE NOVÁKOVÁ	
INVESTOR: STATUTÁRNÍ MĚSTO PROSTĚJOV		ARCHITECT 90 PRO	
AKCE:		ČÍSLO KOPIE:	
REKONSTRUKCE MÍSTĚ NA ULICI FOERSTROVA			
OBSAH:		DATUM:	
PŮDORYS		DUBEN 2025	
DÍL:		MĚŘITKO:	
DOKUMENTACE PRO PROVEDENÍ STAVBY		1:100	
		ČÍSLO VÝK.R.:	
		02.12	