


KOORDINAČNÍ SITUAČNÍ VÝKRES M 1:250

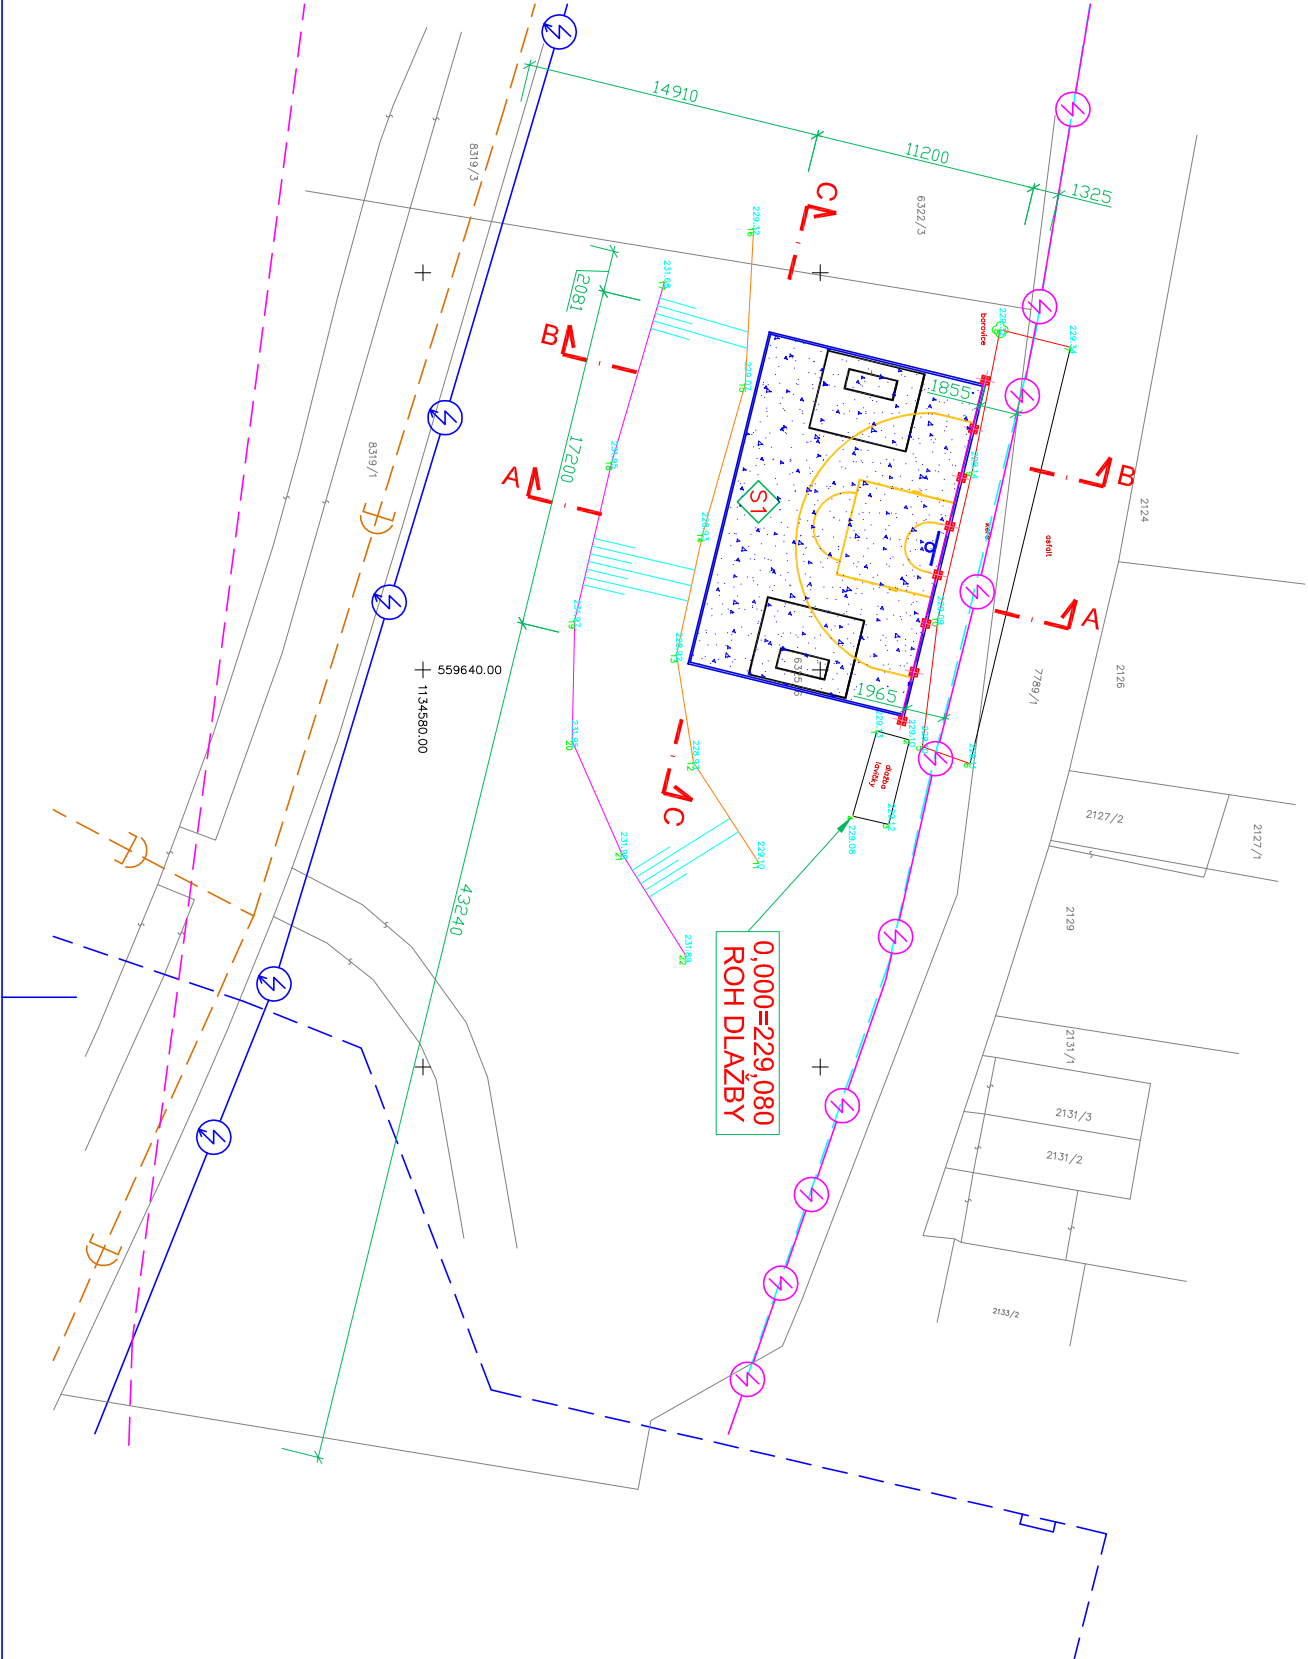

POZNÁMKA

- JE BEZPOMÍNEČNĚ NUTNÉ PŘED ZAHÁJENÍM VŠECH PRACÍ PŘESNĚ VYTŘEŠENÍ ING.SÍTÍ NACHÁZEJÍCÍCH SE V PROSTORU NAVRHOVANÉ STAVBY.POLOHA BUDE PŘÍPADNĚ UPŘESNĚNA SONDAŽNÍ VÝKOPOVÉ PRÁCE V BLÍZKOSTI ING.SÍTÍ JE NUTNÉ PROVÁDĚT RUČNĚ. SE ZVÝŠENOU OPATRNOSTÍ,ABY NEDOŠLO K JEJICH NARUŠENÍ.PŘI PROVÁDĚNÍ VŠECH PRACÍ JE BEZPOMÍNEČNĚ NUTNÉ DODRŽOVAT PLATNÉ BEZPEČNOSTNÍ PŘEDPISY TYKAJÍCÍ SE BEZPEČNOSTI PRÁCE, ZEJMÉNA ZÁKONÍK PRÁCE V PLATNÉM ZNĚNÍ.
- ZAKRESLENÍ ING.SÍTÍ VE VÝKRESE NEMUSÍ BÝT ÚPLNÉ, JEJICH ZAKRESLENÍ JE POUZE PŘÍBLÍŽNÉ A NESLOUŽÍ JAKO VYTŘEŠOVACÍ VÝKRES
- SOUŘADNICOVÝ SYSTÉM S–JTSK, VÝŠKOVÝ SYSTÉM BPV
- PODKRESLENO GEODETICKÉ ZAMĚŘENÍ (POLOHOPIŠ, VÝŠKOPIS)

VÝPIS SKLADEB

- ABU–ASFALTOVÝ BETON JEMNÝ TL.40MM
- SPOJOVACÍ POSTRIK ASFALTEM 0,5KG/M2
- OKH–OBALOVANÉ KAMENNVO HRUBĚ TL.50MM
- ŠTĚRKODŘÍ FRAKCE 0–63MM TL.200–240MM
- FILTRAČNÍ VRSTVA ŠP 0–22 V TL.50MM
- ZHUHNĚNÁ ZEMNÍ PLÁŇ SPAD 1%. Edg12.MIN.30M2A CELKEM ... 187 M2

LEGENDA

- ASFALTOVÝ PОВRCH HRŠTĚ,
- ABU–ASFALTOVÝ BETON JEMNÝ 187 M2

LEGENDA STÁVAJÍCÍCH ING. SÍTÍ

- VODOVODNÍ ŘÁD SPOLEČNOSTI MORAVSKÁ VODÁRENSKÁ
- JEDNOTNÁ KANALIZACE SPOLEČNOSTI MORAVSKÁ VODÁRENSKÁ
- PODZEMNÍ SĐĚLOVACÍ VEDENÍ SPOLEČNOSTI EGD
- ZAMĚŘENÝ PRŮBĚH OPTICKÉHO KABELU, HDPE TRUBKY NEBO SOUBĚH OPTICKÉHO A METALICKÉHO KABELU SPOLEČNOSTI CETIN
- SÍTĚ S NN SPOLEČNOSTI CETIN
- NEPROVOZOVANÉ SÍTĚ SPOLEČNOSTI CETIN

0,000=229,080

VYPRACOVAL: 		ZODPOVĚDNÝ PROJEKTANT: 	
ING.ARCH.LIBOR NOVÁK		ING.ARCH.MARIE NOVÁKOVÁ	
INVESTOR: STATUTÁRNÍ MĚSTO PROSTĚJOV		ČÍSLO KOPIE:	
AKCE: STŘEŠNÍ PRÁCE NA ULCI OKRUŽNÍ		DATUM: ČERVEN 2025	
OBSAH: KOORDINAČNÍ SITUAČNÍ VÝKRES		MĚŘITKO: 1:250	
DLE: DOKUMENTACE PRO POVOLENÍ ZAMĚŘU		ČÍSLO VÝKR.: C3	
JENÍKOVÁ 392/3 619 00 BRNO TEL.606 766 102 inovak@90.cz WWW.90.CZ			