


PŮDORYS HŘIŠTĚ M 1:100

POZNÁMKA

—JE BEZPODMÍNEČNĚ NUTNÉ PŘED ZAHÁJENÍM VŠECH PRACÍ PŘESNĚ VYTÝČENÍ ING.SÍTÍ NACHÁZEJÍCÍCH SE V PROSTORU NAVRHOVANÉ STAVBY.POLOHA BUDE PŘÍPADNĚ UPŘESNĚNA SONDAMI.VÝKOPOVÉ PRÁCE V BLÍZKOSTI ING.SÍTÍ JE NUTNĚ PROVADĚT RUČNĚ, SE ZVÝŠENOU OPATRNOSTÍ,ABY NEDOŠLO K JEJICH NARUŠENÍ.PŘI PROVÁDĚNÍ VŠECH PRACÍ JE BEZPODMÍNEČNĚ NUTNÉ DODRŽOVAT PLATNÉ BEZPEČNOSTNÍ PŘEDPISY TÝKAJÍCÍ SE BEZPEČNOSTI PRÁCE, ZEJMÉNA ZÁKONIK PRÁCE V PLATNÉM ZNĚNÍ.

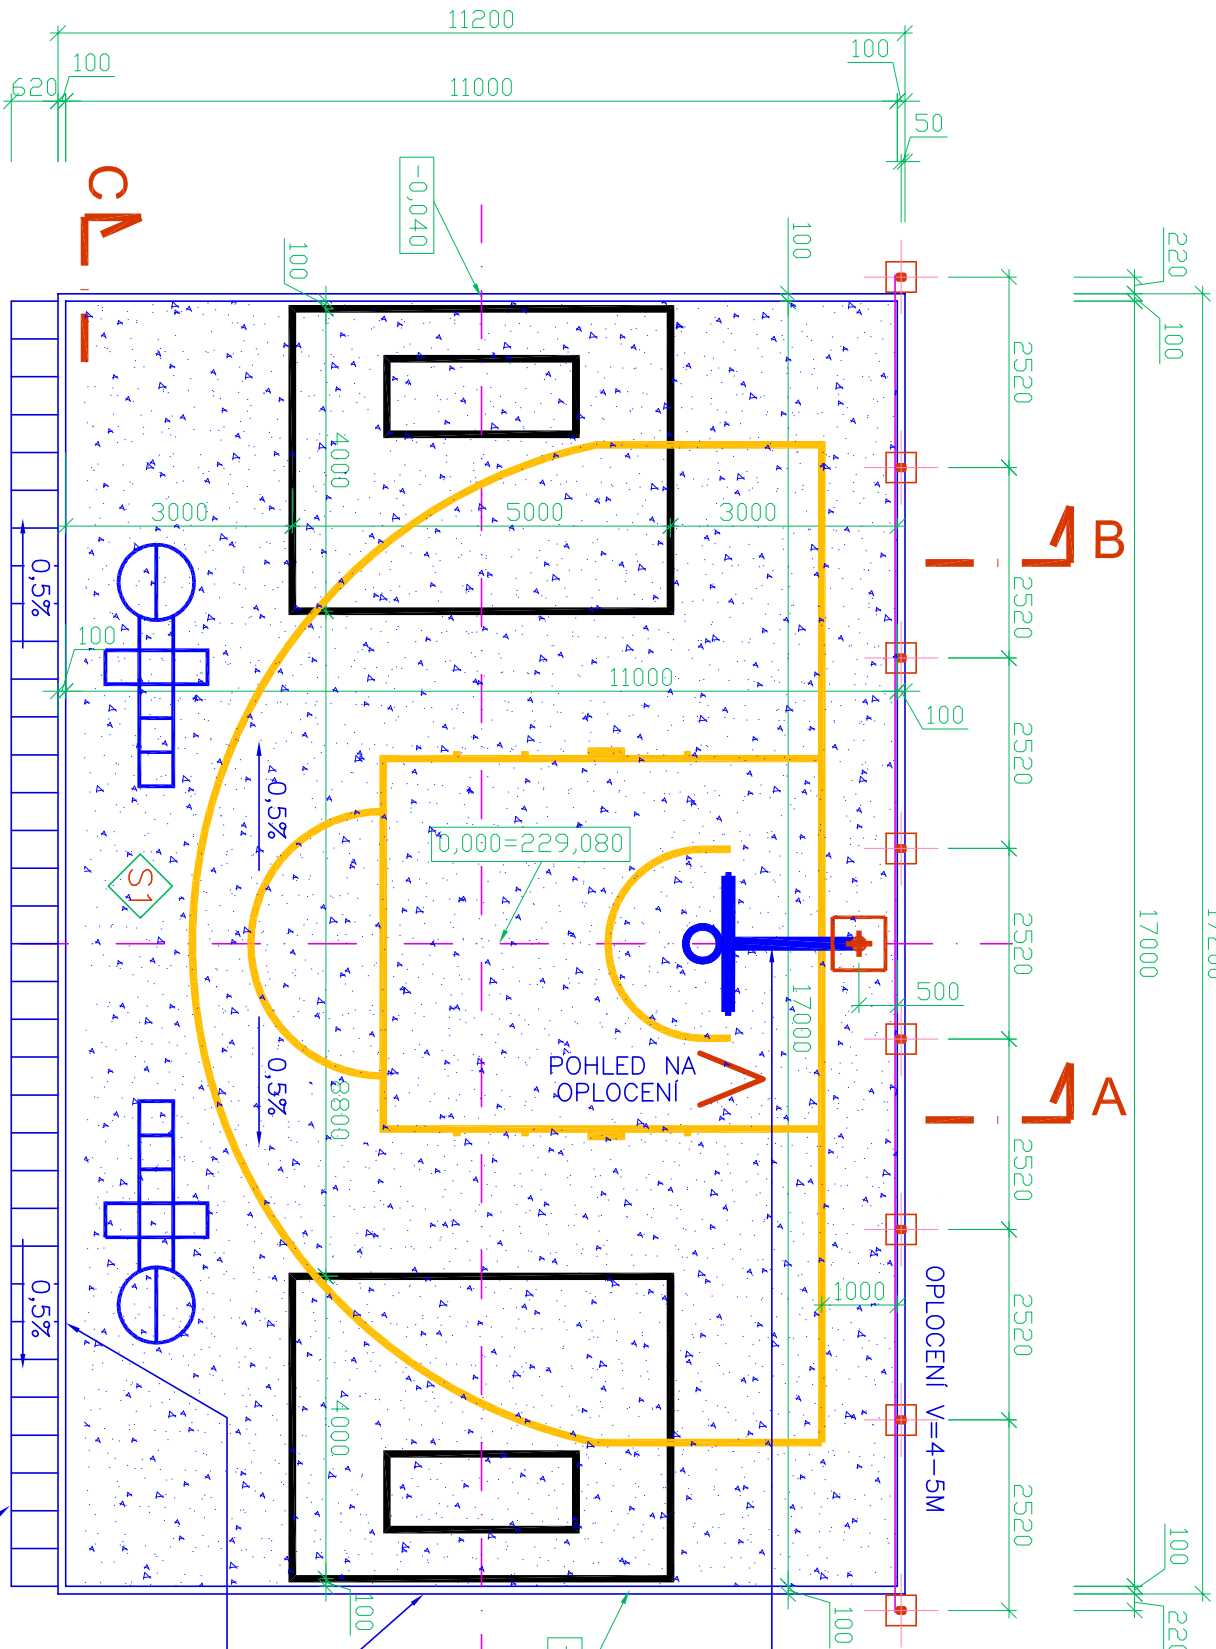

OCEL.KONSTRUKCE KOŠE PRO BASKETBAL
OSAŽENA DO OCEL.POUZDRA


LEGENDA

ASFALTOVÝ POVRCH HŘIŠTĚ,
ABU-ASFALTOVÝ BETON JEMNÝ 187 M2

BETONOVÝ CHODNÍKOVÝ OBRUBNÍK 100/10/25
ULOŽEN DO BET.LOŽE-BETON PROSTÝ C12/15

0,000=229,080

POVRCHOVÝ ODVODŇOVACÍ ŽLAB Z BETONOVÝCH
TVÁROVEK 50/50/13,ULOŽENÝ DO BETONOVÉHO
LOŽE C12/15

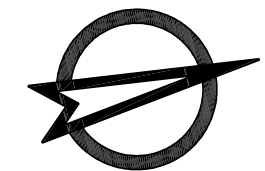

VÝPIS SKLADEB

- S1**
- ABU—ASFALTOVÝ BETON JEMNÝ TL.40MM
 - SPOJOVACÍ POSTŘÍK ASFALTEM 0,5KG/M2
 - OKH—OBALOVANÉ KAMENIVO HRUBÉ TL.50MM
 - ŠTĚRKODRŤ FRAKCE 0-63MM TL.200-240MM
 - FILTRAČNÍ VRSTVA ŠP 0-22 V TL.50MM
 - ZHUTNĚNÁ ZEMNÍ PLÁŇ, Edef2,MIN.30MPA
- CELKEM ... 187 M2

	
VODAŘSKÁ 13 619 00 BRNO TEL.606 766 102 inovak@90.cz WWW.90.CZ	
OBSAH:	
PŮDORYS HŘIŠTĚ	
DOKUMENTACE PRO PROVEDENÍ STAVBY	
DĚL:	
STREETBALLOVÉ HŘIŠTĚ NA ULICI OKRUŽNÍ	
AKCE:	
STATUTÁRNÍ MĚSTO PROSTĚJOV	
ČÍSLO KOPIE:	
SRPEN 2025	
MĚŘÍTKO:	
1:100	
ČÍSLO VÝKR.:	
D.1.1.2	
ARCHITEKTURA 90 s.r.o.	