


POHLED NA OPLOCENÍ M 1:100

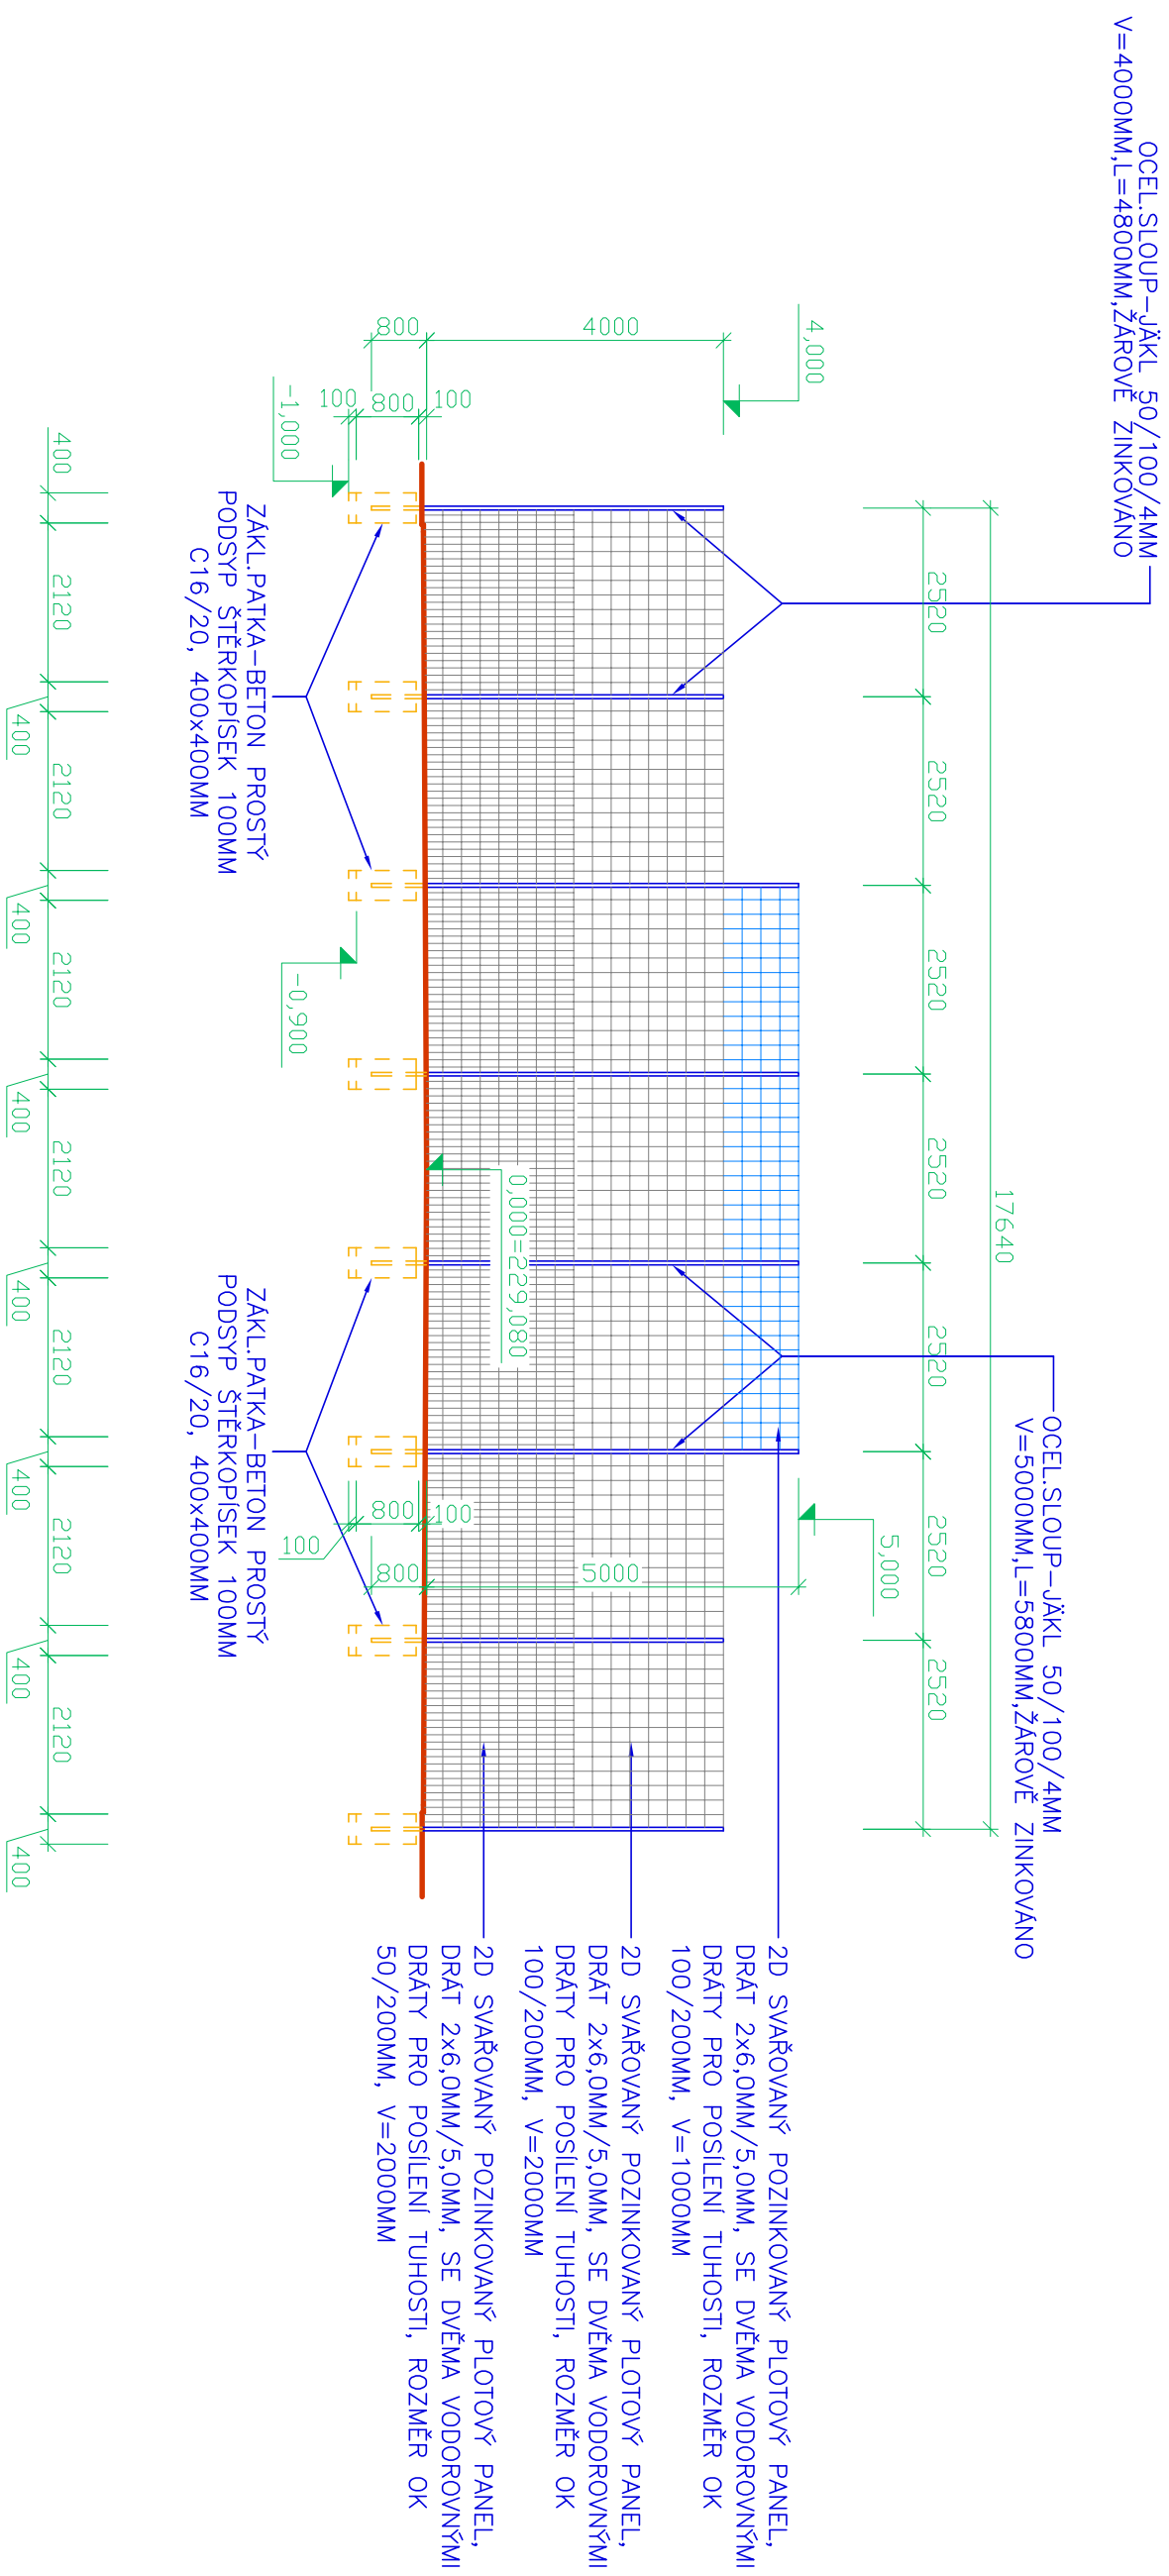

POZNÁMKA

–SLOUPKY BUDOU V HORNÍ ČÁSTI OPAŘENY PLASTOVÝMI UCPÁVKAMI ČERNÉ BARVY
–PLOTOVÉ PANELY BUDOU UPEVNĚNÝ KE SLOUPKŮM POMOCÍ PVC PŘÍCHYTEK A ŠROUBŮ S
PŘÍŽOVÝM ANTIVIBRAČNÍM TĚSNĚNÍM

0,000=229,080

		VYPRACOVAL:		ZODPOVĚDNÝ PROJEKTANT:	
		ING.ARCH.LIBOR NOVÁK		ING.ARCH.MARIE NOVÁKOVÁ	
INVESTOR:		STATUTÁRNÍ MĚSTO PROSTĚJOV			
AKCE:		ČÍSLO KOPIE:			
STREETBALLOVÉ HRŠTĚ NA ULICI OKRUŽNÍ					
OBSAH:		DATUM:			
POHLED NA OPLOCENI		SRPEN 2025			
DL:		MĚŘITKO:		ČÍSLO VÝKR.:	
DOKUMENTACE PRO PROVEDENÍ STAVBY		1:100		D.1.1.5	