
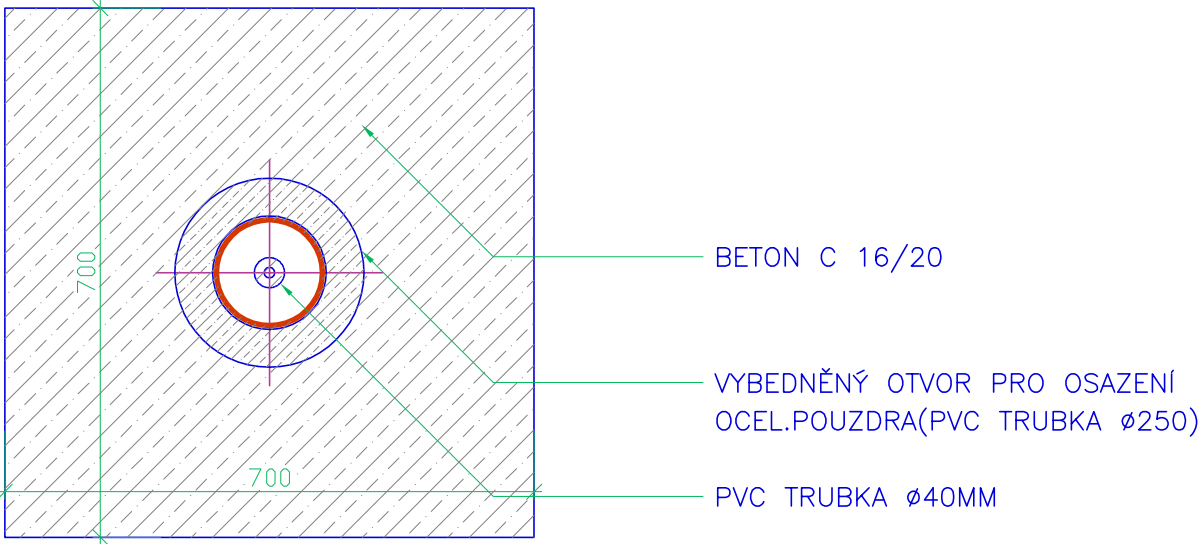


DETAIL C-OSAZENÍ BASKETBALOVÉHO KOŠE M 1:10

ÚPRAVA MONTÁŽNÍHO OTVORU PRO OSAZENÍ
KONSTRUKCE BASKETBALOVÉHO KOŠE

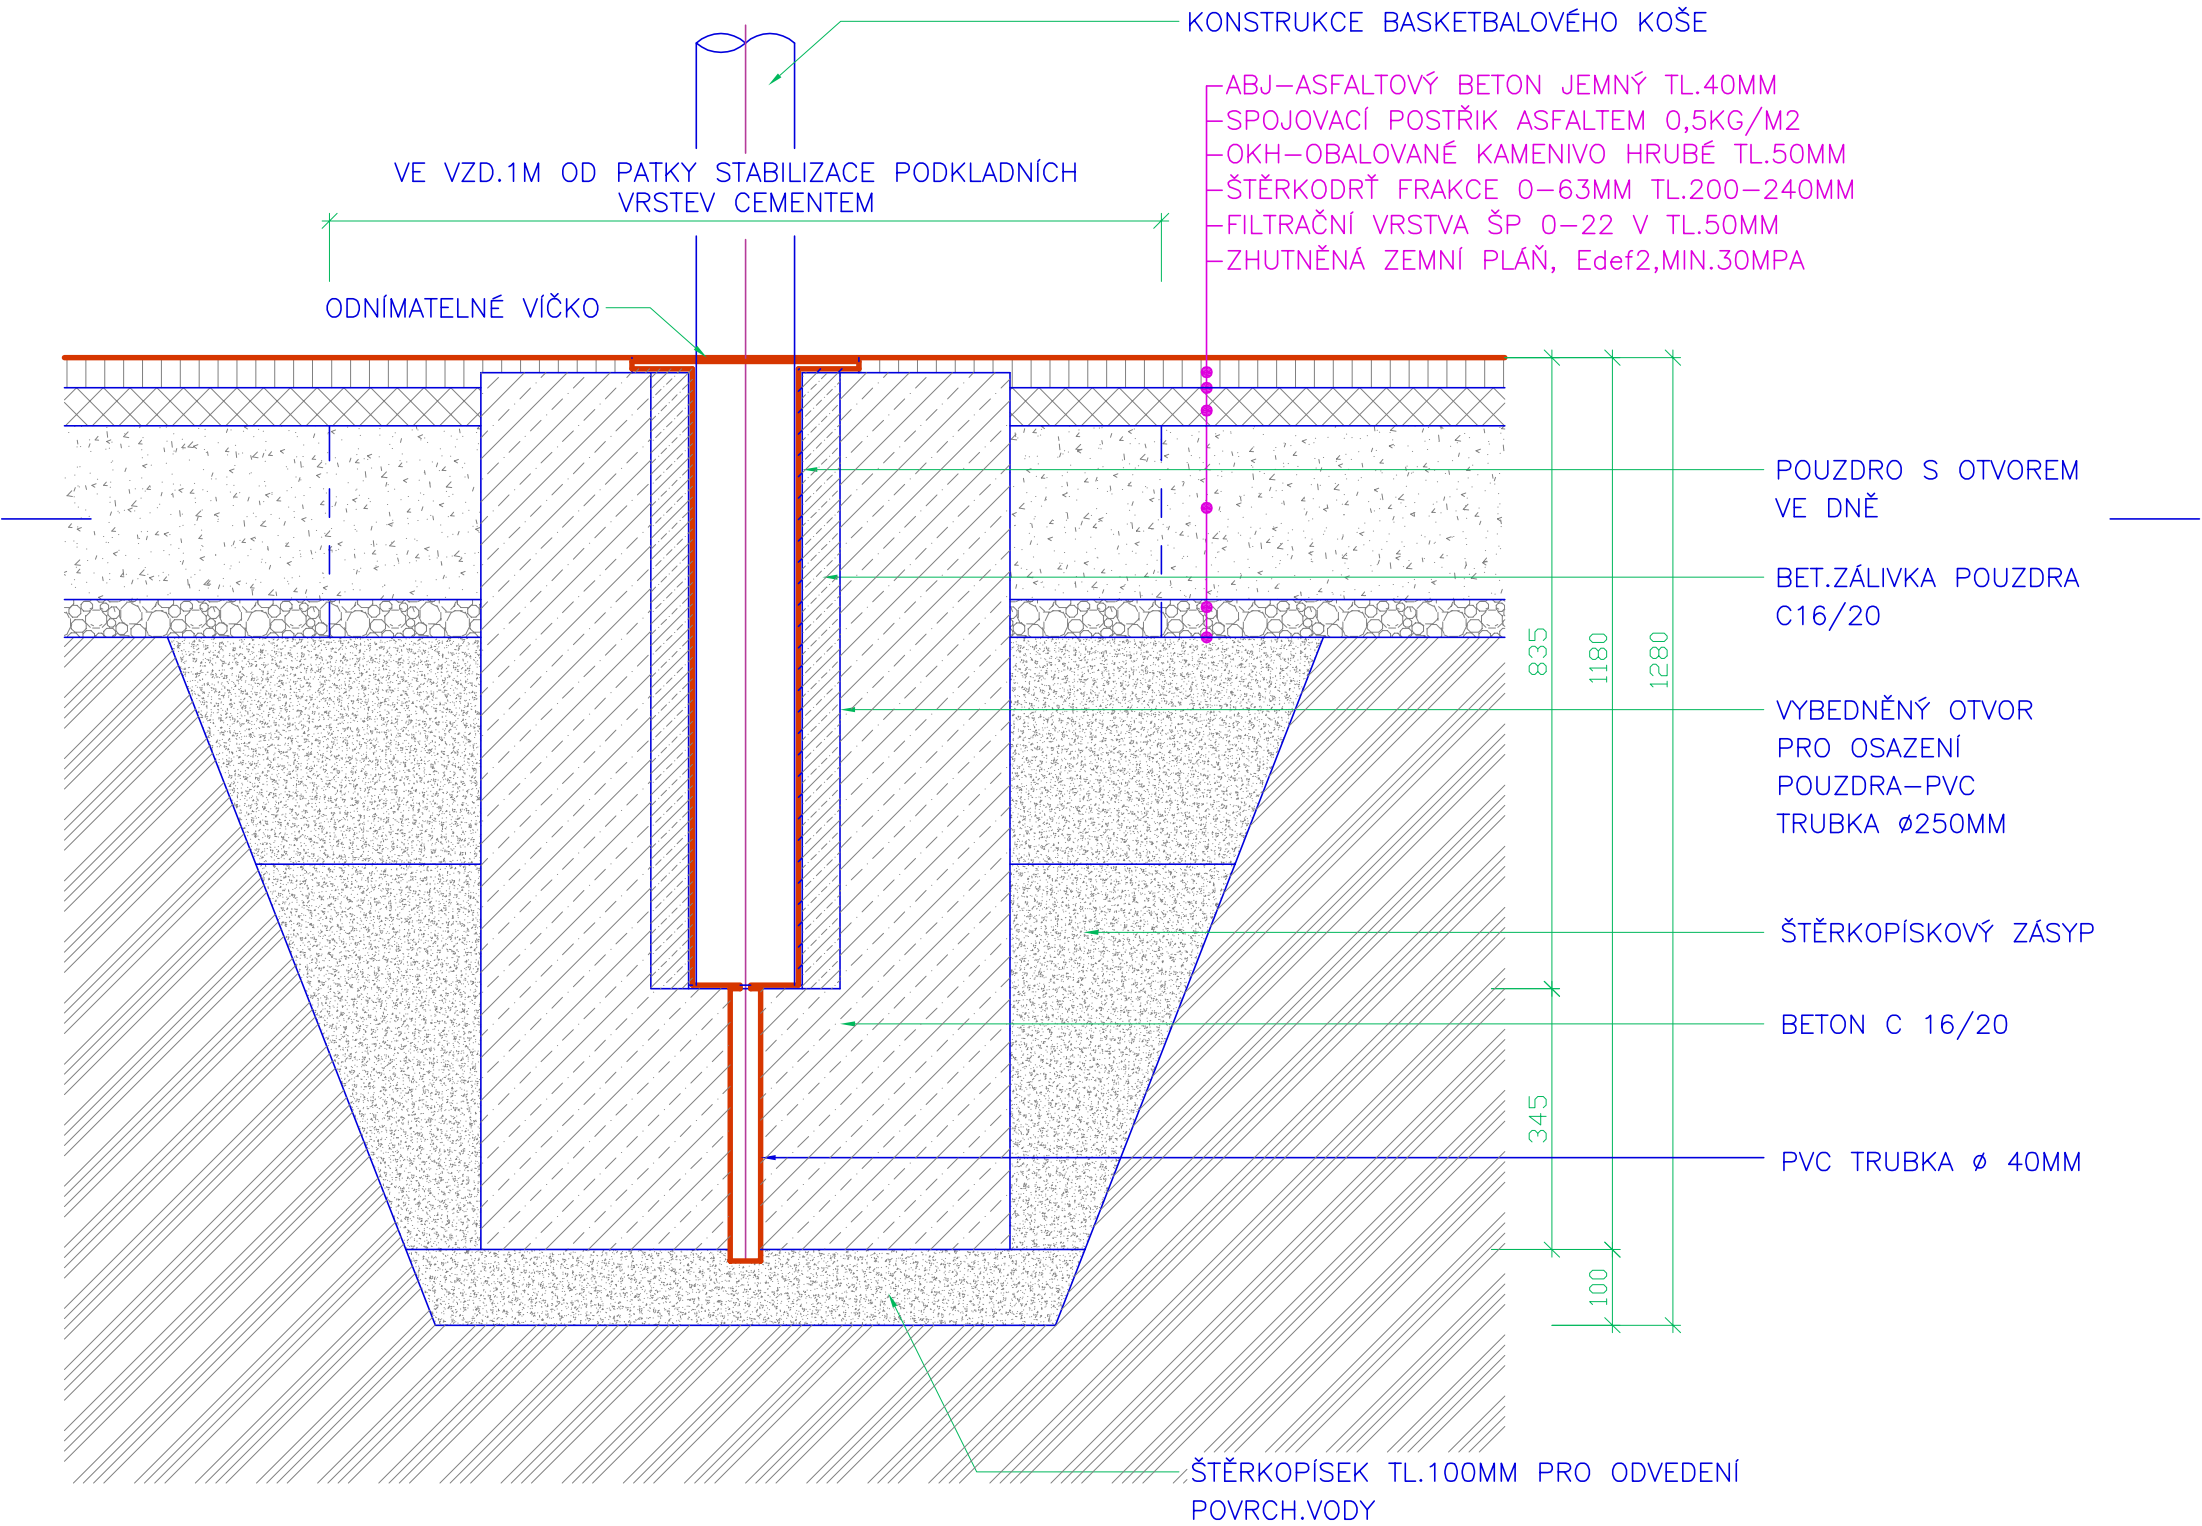

0,000=229,080

	VYPRACOVAL:	ZODPOVĚDNÝ PROJEKTANT:		
	ING.ARCH.LIBOR NOVÁK	ING.ARCH.MARIE NOVÁKOVÁ		
	INVESTOR:	STATUTÁRNÍ MĚSTO PROSTĚJOV	ČÍSLO KOPIE:	
	AKCE:	STREETBALLOVÉ HRŠTĚ NA ULICI OKRUŽNÍ		
JENÍČKOVA 392/3 619 00 BRNO TEL.606 766 102 Inovak@a90.cz WWW.A90.CZ	OBSAH:		DATUM: SRPEN 2025	
	DETAIL C-OSAZENÍ BASKETBALOVÉHO KOŠE		MĚŘITKO: 1:10	ČÍSLO VÝKR.: D.1.1.8
DÍL:		DOKUMENTACE PRO PROVEDENÍ STAVBY		