


PŮDORYS HRŠTĚ M 1:100

POZNÁMKA

– JE BEZPOMÍNEČNĚ NUTNÉ PŘED ZAHÁJENÍM VŠECH PRACÍ PŘESNĚ VYTÝČENÍ ING. SÍTÍ NACHÁZEJÍCÍCH SE V PROSTORU NAVRHOVANÉ STAVBY. POLOHA BUDE PŘÍPADNĚ UPŘESŇENA SONDAMI. VÝKOPOVÉ PRÁCE V BLÍZKOSTI ING. SÍTÍ JE NUTNÉ PROVÁDĚT RUČNĚ, SE ZVÝŠENOU OPATRNOSTÍ, ABY NEDOŠLO K JEJICH NARUŠENÍ. PŘI PROVÁDĚNÍ VŠECH PRACÍ JE BEZPOMÍNEČNĚ NUTNÉ DODRŽOVAT PLATNÉ BEZPEČNOSTNÍ PŘEDPISY TYKAJÍCÍ SE BEZPEČNOSTI PRÁCE, ZEJMÉNA ZÁKONIK PRÁCE V PLATNÉM ZNĚNÍ.

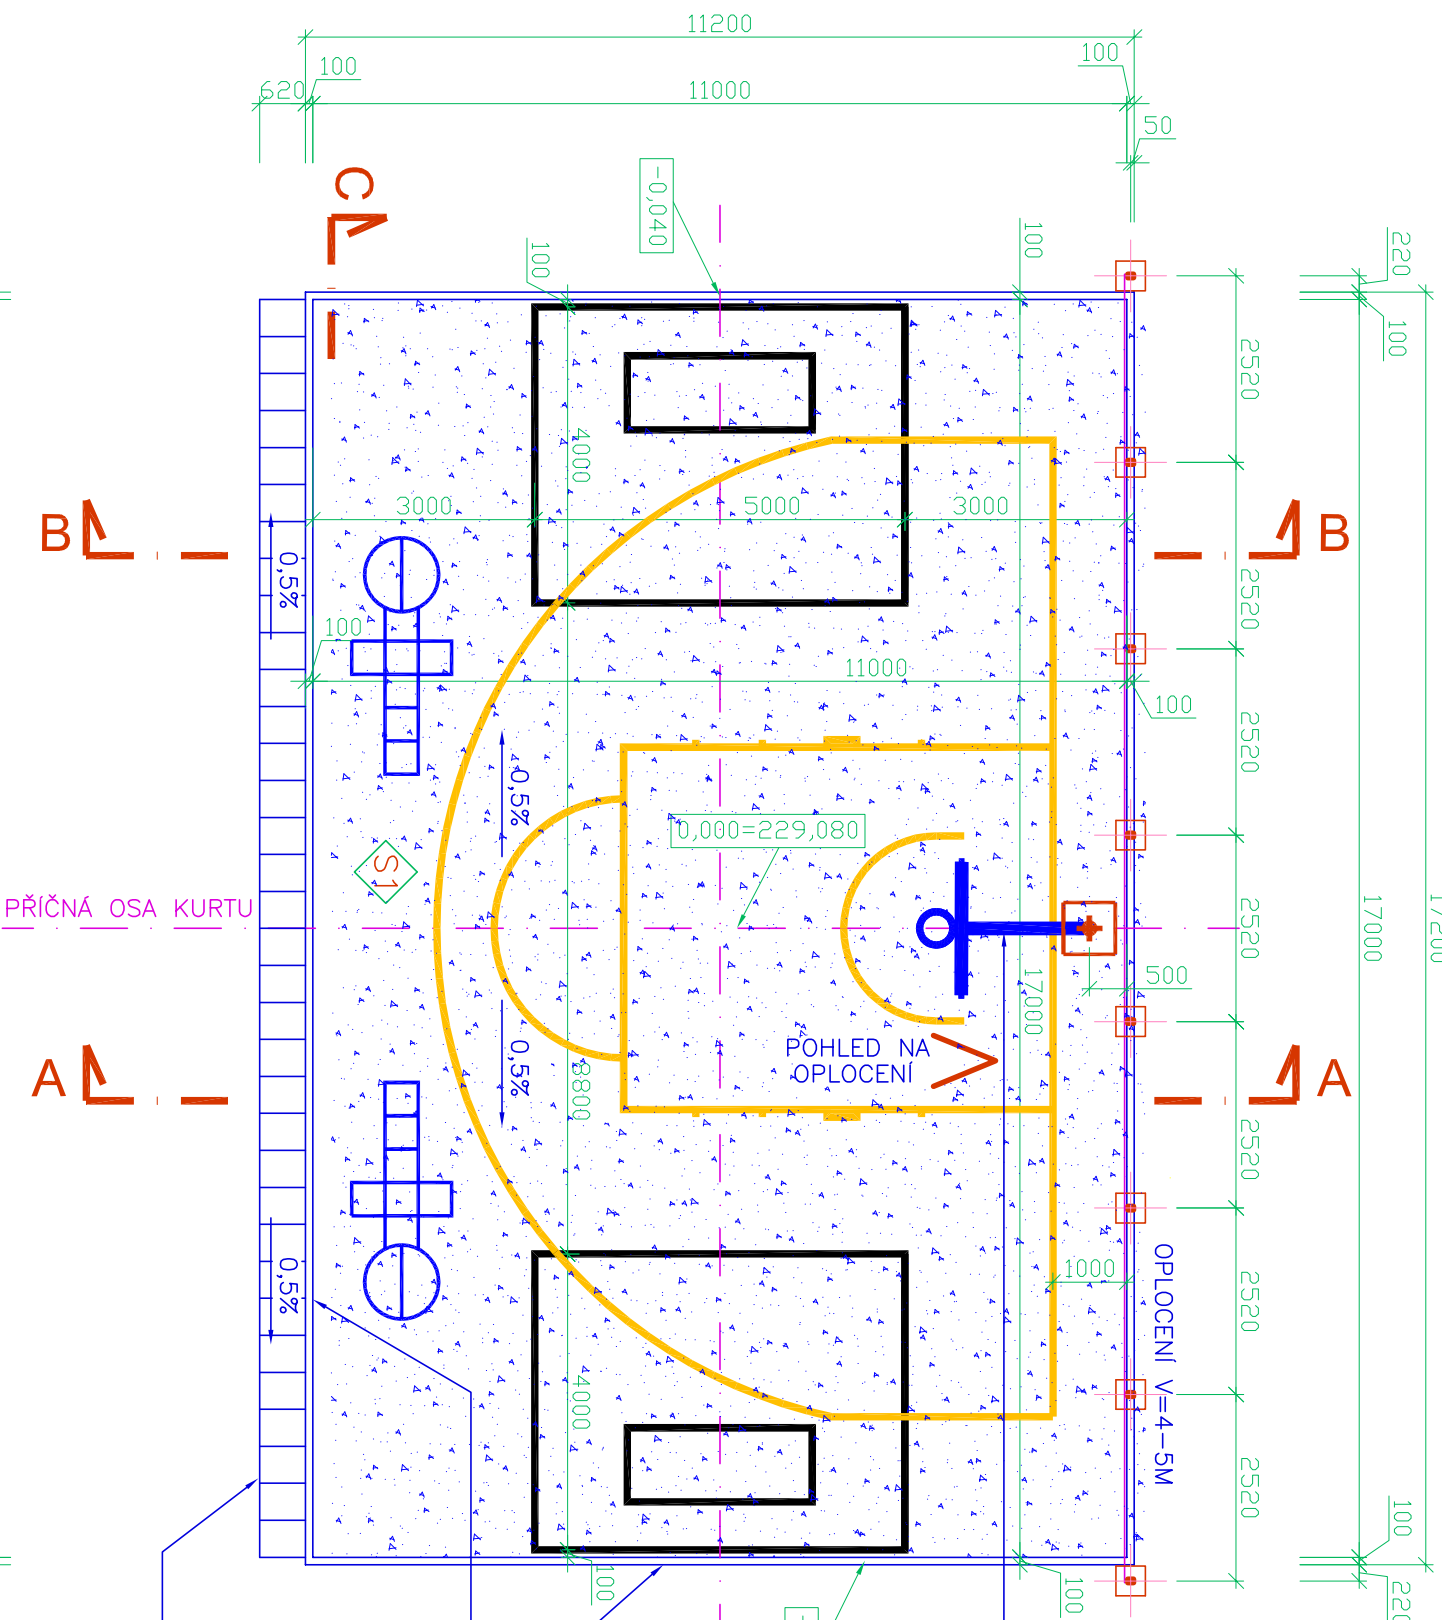


50

100

— OCEL.KONSTRUKCE KOŠE PRO BASKETBAL
OSAZENA DO OCEL.POUZDRA

LEGENDA

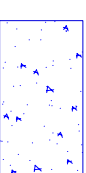


ASFALTOVÝ POVRCH HŘIŠTĚ,
ABU-ASFALTOVÝ BETON JEMNÝ 187 M2

— BETONOVÝ CHODNÍKOVÝ OBRUBNÍK 100/10/25
ULOŽEN DO BET.LOŽE-BETON PROSTÝ C12/15

0,000=229,080

—POVRCHOVÝ ODVODŇOVACÍ ŽLAB Z BETONOVÝCH
TVAROV EK 50/50/13,ULOŽENÝ DO BETONOVÉHO
LOŽE C12/15

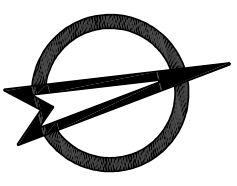

VÝPIS SKLADEB



- ABU-ASFALTOVÝ BETON JEMNÝ TL.40MM
 - SPOJOVACÍ POSTŘIK ASFALTEM 0,5KG/M2
 - OKH-OBALOVANÉ KAMENIVO HRUBÉ TL.50MM
 - ŠTĚRKODRŤ FRAKCE 0-63MM TL.200-240MM
 - FILTRÁČNÍ VRSTVA ŠP 0-22 V TL.50MM
 - ZHUHNĚNÁ ZEMNÍ PŮDA Ed₁₂,MIN.30MPA
- CELKEM ... 187 M2

	
VYPRACOVAL:	ZODPOVĚDNÝ PROJEKTANT:
ING. ARCH. LIBOR NOVÁK	ING. ARCH. MARIE NOVÁKOVÁ
INVESTOR: STATUTÁRNÍ MĚSTO PROSTĚJOV	
AKCE:	ČÍSLO KOPIE:
STREETBALLOVÉ HRŠTĚ NA ULICI OKRUŽNÍ	
	
OBSAH:	DATUM:
PŮDORYS HRŠTĚ	ČERVEN 2025
DLE:	MĚŘITKO:
DOKUMENTACE PRO POVOLENÍ ZÁMĚRU	1:100
	ČÍSLO VÝKR.: D.1.1.2