


VARIANTNÍ ŘEŠENÍ

POHLED NA OPLOCENÍ M 1:100

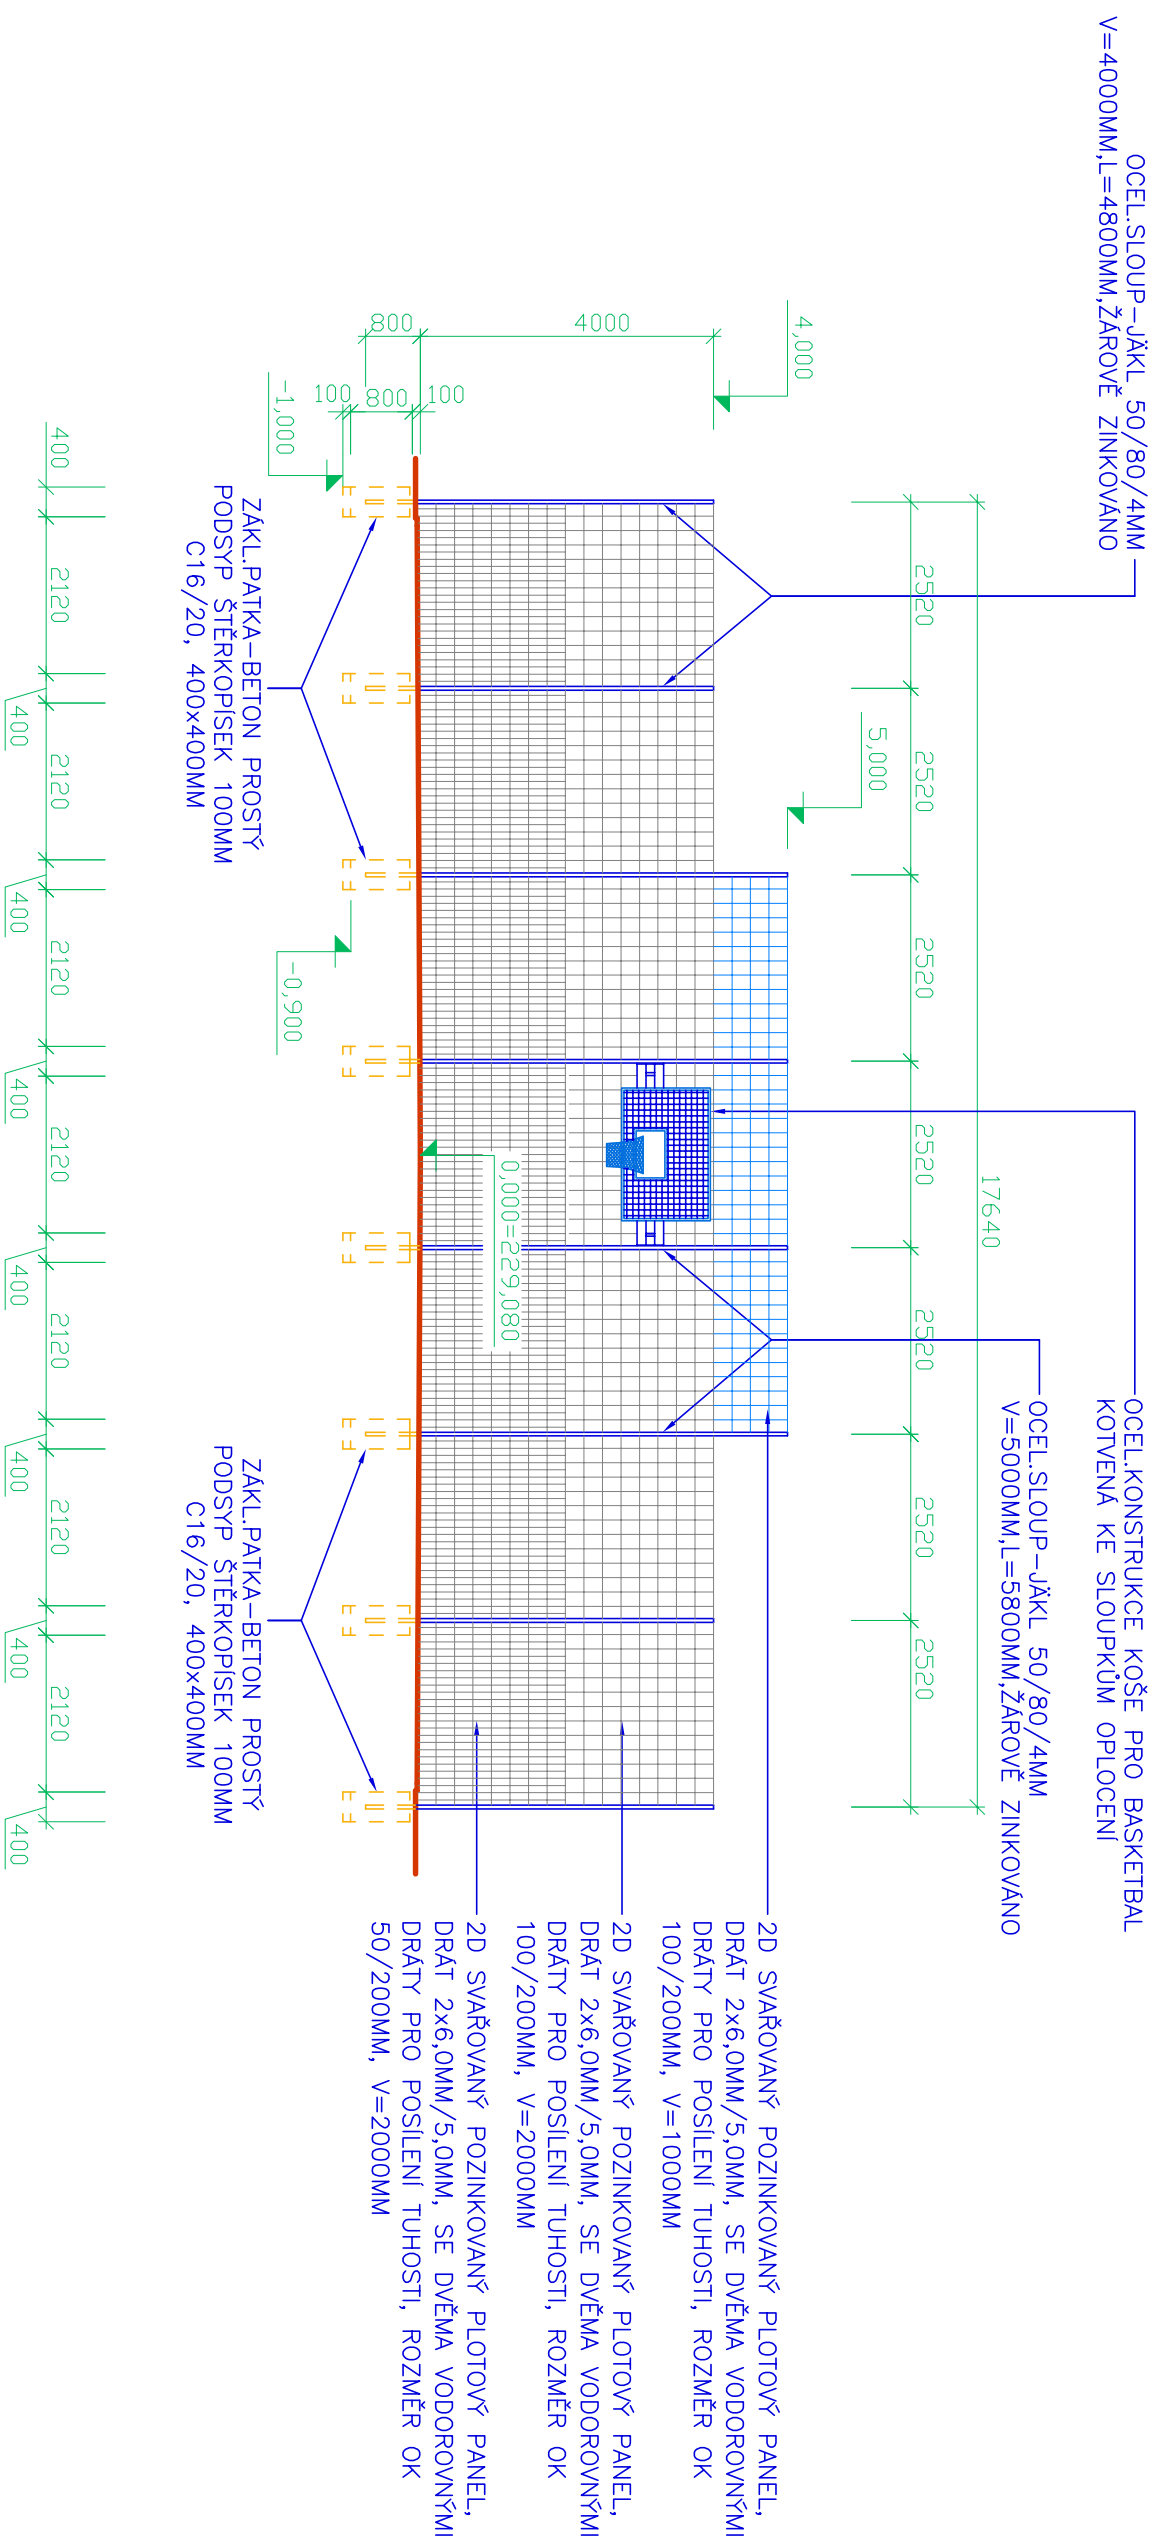

POZNÁMKA

- SLOUPKY BUDOU V HORNÍ ČÁSTI OPAŘENY PLASTOVÝMI UCPÁVKAMI ČERNÉ BARVY
–PLOTOVÉ PANELE BUDOU UPEVNĚNÝ KE SLOUPKŮM POMOCÍ PVC PŘÍCHYTEK A ŠROUBŮ S
PRYŽOVÝM ANTIVIBRAČNÍM TĚSNĚNÍM

0,000=229,080

VYPRACOVAL:		ZODPOVĚDNÝ PROJEKTANT:	
/ING.ARCH.LIBOR NOVÁK		ING.ARCH.MARIE NOVÁKOVÁ	
INVESTOR:		STATUTÁRNÍ MĚSTO PROSTĚJOV	
AKCE:		ČÍSLO KOPIE:	
STREETBALLOVÉ HRŠTĚ NA ULICI OKRUŽNÍ		ARCHITECT 90 PRO	
OBSAH:		DATUM:	
POHLED NA OPLOCENÍ		ČERVEN 2025	
DÍL:		MĚŘITKO:	
DOKUMENTACE PRO POVOLENÍ ZÁMĚRU		1:100	
JENIČKOVA 392/3 619 00 BRNO TEL.606 766 102 lnovak@o90.cz www.a90.cz		ČÍSLO VÝKR.: D.1.1.5	