


PAVILON "D" - PŮDORYS 2.NP  
- stavební úpravy 1:50

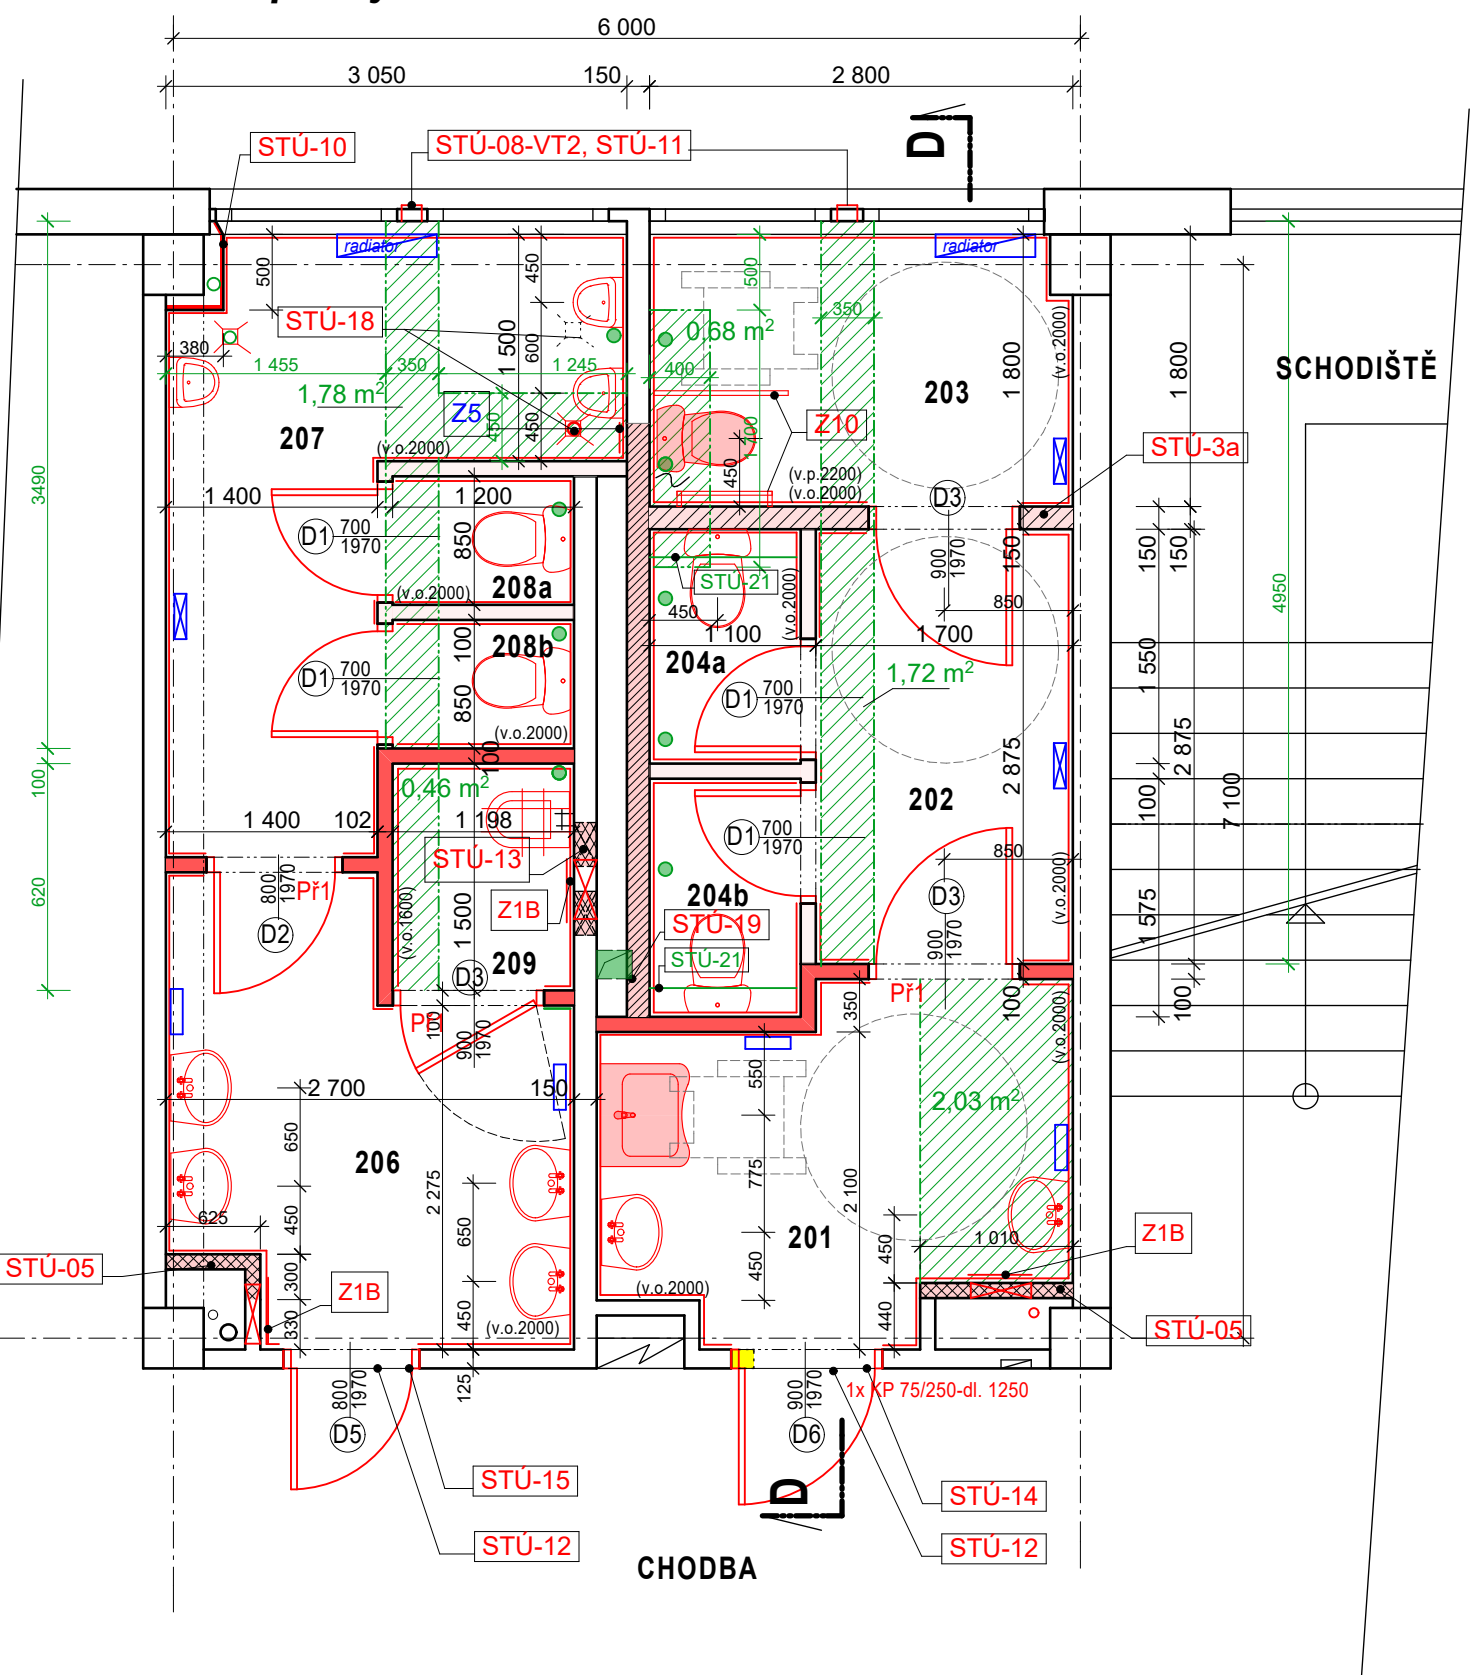


- STÚ-16 - stávající průraz pro odpadní kanalizaci v podlaze 2.NP (strop nad 1.NP)- nevyužitý zapravení konstrukce stropu a podlahy - 9 ks
  - STÚ-17 - stávající průraz pro odpadní kanalizaci v podlaze 2.NP (strop nad 1.NP)- využitý pro novou odpadní kanalizaci - 2 ks
  - STÚ-18 - nový průraz pro odpadní kanalizaci d= 50 mm v podlaze 2.NP (strop nad 1.NP) - 1 ks
  - STÚ-19 - stávající průraz pro ventilaci cca 250/250 v podlaze 2.NP (strop nad 1.NP) - nově nevyužitý - zapravení konstrukce stropu a podlahy
- nové SDK zákryty vodorovně pod stropem - zákryt odpadního a vzduchotechnického potrubí vodorovná plocha (1,78 + 0,46 + 0,68 + 1,72 + 2,03 = 6,67 m<sup>2</sup>) označená ve výkresu, svislá výška zákrytu ca 350 mm pod strop , SDK bílý 1x12,5 mm na ocelovém roštu
  - nové SDK zákryty svisle kolem sloupu - zákryt odpadního potrubí výška pos trop (STÚ-10) SDK 2x GKB impregnovaný proti vodě- 2x 12,5 mm na ocelovém roštu
  - nový keram. obklad (výška obkladu)
  - nové příčky tl. 150 mm ( YTONG tl.150 mm), výška po strop (STÚ-03)
  - nové příčky tl. 150 mm ( YTONG tl.150 mm), výška příčky 2200, ukončené ŽB věnečkem (STÚ-03a)
  - nové příčky tl. 100 mm ( YTONG tl.100 mm), výška po strop (STÚ-04)
  - nové příčky tl. 100 mm ( YTONG tl.75 mm), výška po strop (STÚ -05)
  - nové příčky tl. 100 mm ( YTONG tl.75 mm), výška 2200, ukončené ŽB věnečkem (STÚ-05a)
  - zazdívký - z cihel pálených na MC (STÚ-13)
- WC COMBI
  - WC pro bezbariérovou kabínu - dle vyhl. 146/2024- Požadavky na výstavbu a ČSN 73 4001 - Bezbariérové užívání staveb
  - umývadlo pro bezbariérové užití - dle vyhl. viz.výše
  - Poloměr otáčení invalidního vozíku, invalidní vozík
- Z1B nové revizní otvory 400/400 ve zděných příčkách, plastová revizní dvířka, překlenutí ocelovými profily L (viz. Z2)
  - PF1 překlad nosný do př. z příčkových tl. 100 mm NEP- 100-1250 - 3 ks
- P2 - zásobník na toaletní papír - 2 ks
  - P3 - zásobník na papírové ručníky - 4 ks
  - zásobník na mýdlo (není předmětem dodávky stavby)

- STÚ-03 příčka plynosilikátové z příčkových tl. 150 výška po strop- rozsah přizpůsobit potřebám osazení kanalizace
- STÚ-03a příčka plynosilikátová z příčkových tl. 150. Celková výška příčky 2200. Příčku zavázat do kolmého zdiva systémovými nerez příponkami. Příčka ukončena železobetonovým věnečkem 150/200 , beton C16/20, 4x ocelový prut R 10, třmínky R6 po 330 mm
- STÚ-04 příčky plynosilikátové z příčkových tl. 100. Výška po strop. příčky zavázat do kolmého zdiva a stropu systémovými nerez příponkami
- STÚ-05 příčky plynosilikátové z příčkových tl. 75. Výška po strop. příčky zavázat do kolmého zdiva a stropu systémovými nerez příponkami
- STÚ-05a příčky plynosilikátové z příčkových tl. 75. Celková výška příček 2200. Příčky zavázat do kolmého zdiva systémovými nerez příponkami Příčky ukončeny železobetonovým věnečkem 75/200, beton C16/20, 2x ocelový prut R 10, třmínky R6 po 330 mm Věneček zavázat do kolmých příček Vrch příček opatřen keramickým obkladem s nerez nárožními lištami
- STÚ-08 VT2 - odvětrání WC - viz. odd. VZT
- STÚ-10 vybourání stávajícího SDK zákrytu pro svislý odpad. Nový zákryt SDK 2x 12,5 mm impregnovaný na ocelovém roštu
- STÚ-11 vyřezání prostupu ve stávající meziokenní příčce pro prostup VZT potrubí, zapravení zatmelením
- STÚ-12 úprava u prahu dveří - dotažení podlahy m.č. 201 a 206 až k dorazu dveří (prahu ) přechodová prahová lišta - viz. výpis dveří D5, D6
- STÚ-13 zazdění a zapravení otvoru 300/300 (2700) - 2.NP - 2 ks
- STÚ-14 vybourání dveří 800/1970 včetně zárubně, rozšíření otvoru na velikost dveří 900/1970, překlenutí překladem 1x KP 75/250/1250, vsazení nové zárubně
- STÚ-15 vybourání dveří 800/1970 včetně zárubně, osazení nové zárubně pro dveře 800/1970 do stáv.otvoru
- STÚ-16 zapravení stávajícího prostupu po vybourané kanalizaci - dobetonování stropní konstrukce v tl. 200 mm velikosti cca 300/300, s podbedněním, beton C20/25, - vložena KARI síť 100/100/6 při dolním okraji dobetonování, kotvení sítě úhelníky 60/60/6 (Z6) na chemické kotvy - doplnění tl. stropní desky betonovou mazaninou tl. cca 50 mm - další úprava v rámci úprav podlah
- STÚ-17 zapravení stávajícího prostupu po vybourané kanalizaci a osazení nové kanalizace - obetonováním prostupu kolem nové kanalizace s dilatací - pěnová páska - obetonování viz. STÚ-16
- STÚ-18 nový prostup stropní konstrukcí pro kanalizační odpad D=50 mm - vyvrtáním otvoru (tl. stropu+ bet. mazaniny 300 mm) - 1 ks (přemístění kanalizační vpusti )
- STÚ-19 stávající průraz pro ventilaci cca 250/250 v podlaze 2.NP (strop nad 1.NP) - nově není nevyužitý - zapravení konstrukce stropu nad 1.NP , zaslepení stropu nad 3.NP do půdního prostoru (vše viz STÚ 16)
- STÚ-21 zákryt kanalizačního potrubí odpadu WC u podlahy - cetris desky pero srážka 2x 18 mm, hl. zákrytu cca 300 mm, výška zákrytu cca 300 mm (upravit na stavbě), povrchová úprava - impregnace, hydroizolační stěrka 2x křížem na svislé i vodorovné části s vytažením 200 mm nad vodorovnou část, keram. obklad. Vnitřní prostor vystříkat pěnou

- Pozn:
- skladby podlah viz. samostatný výkres
  - omítky a úpravy omítek viz. technická zpráva
  - dveře bez prahů
  - dveřní křídla do m.č. 201, 202, 206, 207, 209 budou opatřena přivětrávací mřížkou nerez oboustrannou - Z3
  - keramické obklady
    - nárožní svislé nerez lišty
    - vodorovné nerez lišty u vodorovného obkladu zhlaví příček WC
    - flexibilní silikonový tmel ve svislých koutech a ve styku s podlahou

LEGENDA MÍSTNOSTÍ

| OZN.       | ÚČEL                      | PLOCHA m <sup>2</sup> | PODLAHA           | ÚPRAVA POVRCHU   | pozn. |
|------------|---------------------------|-----------------------|-------------------|------------------|-------|
| WC DÍVKY   |                           |                       |                   |                  |       |
| 201        | předsíň WC, umývadla      | 6,54                  | ker.dl.lepená (b) | ker.obkl. v=2000 |       |
| 202        | předsíň WC                | 4,89                  | ker.dl.lepená (b) | ker.obkl. v=2000 |       |
| 203        | kabina WC-bezbariérové WC | 4,98                  | ker.dl.lepená (b) | ker.obkl. v=2000 |       |
| 204a       | kabina WC                 | 1,55                  | ker.dl.lepená (b) | ker.obkl. v=2000 |       |
| 204b       | kabina WC                 | 1,57                  | ker.dl.lepená (b) | ker.obkl. v=2000 |       |
| 205        | -                         |                       |                   |                  |       |
| WC CHLAPCI |                           |                       |                   |                  |       |
| 206        | předsíň WC, umývadla      | 6,98                  | ker.dl.lepená (b) | ker.obkl. v=2000 |       |
| 207        | pisárny                   | 8,05                  | ker.dl.lepená (b) | ker.obkl. v=2000 |       |
| 208a       | kabina WC                 | 1,02                  | ker.dl.lepená (b) | ker.obkl. v=2000 |       |
| 208b       | kabina WC                 | 1,02                  | ker.dl.lepená (b) | ker.obkl. v=2000 |       |
| 209        | úklidová místnost         | 1,80                  | ker.dl.lepená (b) | ker.obkl. v=1600 |       |

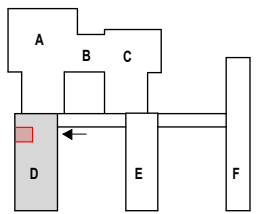

stavtes

stavební - technická spol. s r.o.

Týlova ul. č. 3 796 01 Prostějov  
tel./fax (+420) 582 340 913  
e-mail: stavtespv@volny.cz

inženýrský kancelář

architektonický návrh:

stavtes

architekt: Ing. J. Doubravová

podpis: Ing. Klíč

investor: Statutární Město Prostějov  
nám. T. G. Masaryka 130/14  
796 01 Prostějov

místo: Prostějov

kraj: Olomoucký

datum: 12/2024

zakázkové č.: 06D/2024

stupeň: PS

oddíl / č. výkresu: SO 01/ D1.1.2- 02b

paré č.:

obsah: SO 01 - Pavilon D  
Půdorys 2.NP - stavební úpravy