PAVILON D
ŘEZ D-D 1:50
stavební úpravy

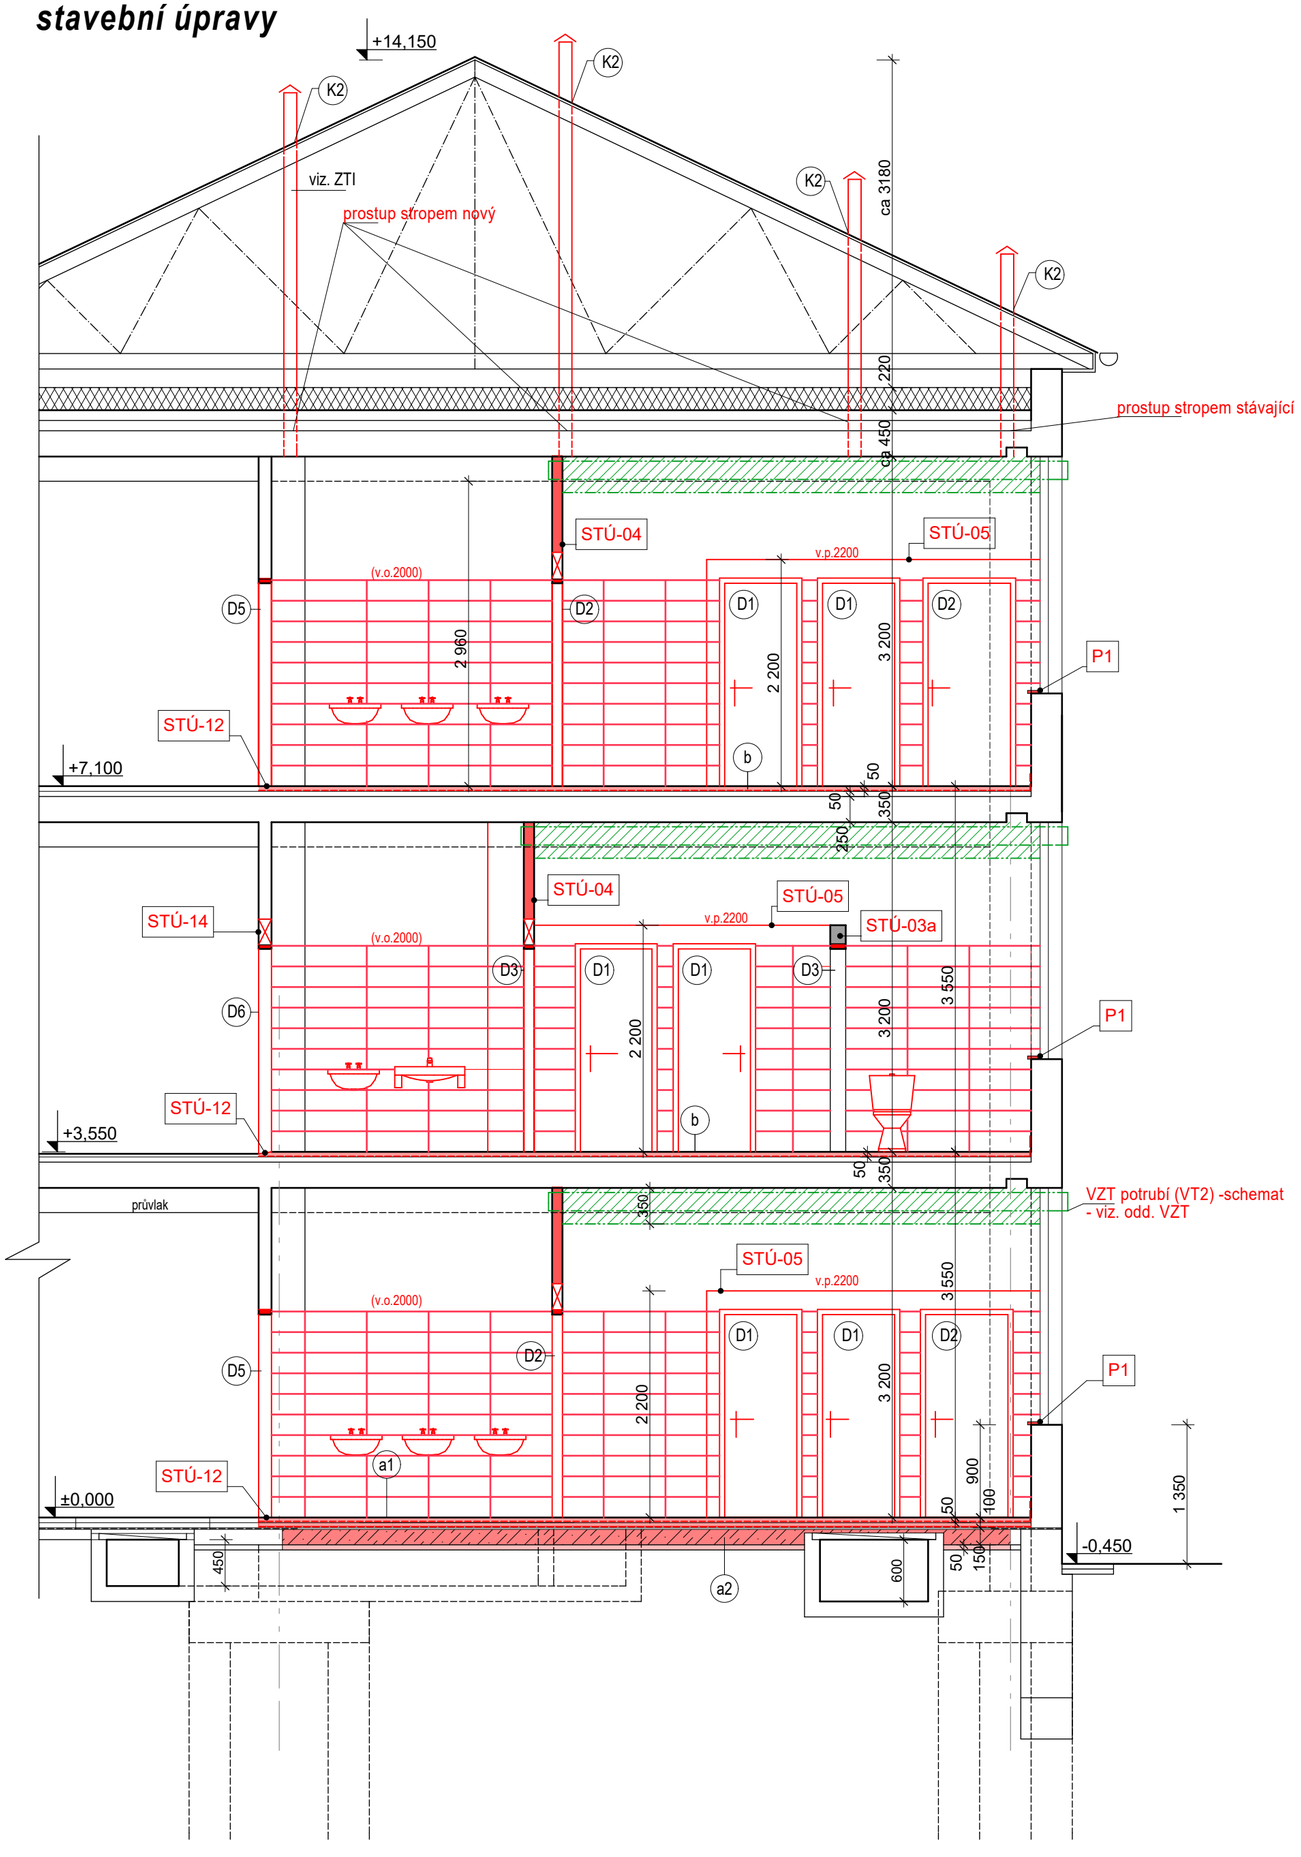

nové SDK zákryty vodorovně pod stropem - zákryt vzduchotechnického potrubí,
v pohledu svislá výška zákrytu ca 350 mm pod strop
rozsah dle výkresů půdorysu
SDK bílý 1x12,5 mm na ocelovém roštu

nový keram. obklad (výška obkladu)

nové příčky tl. 150 mm (YTONG tl.150 mm), výška po strop (STÚ-03)

nové příčky tl. 100 mm (YTONG tl.100 mm), výška po strop (STÚ-04)

nové příčky tl. 100 mm (YTONG tl.75 mm), výška 2200 (STÚ-05)

KONSTRUKCE STÁVAJÍCÍ

KONSTRUKCE NOVÉ

NOVÝ KERAMICKÝ OBKLAD (výška)

NOVÝ SDK ZÁKRYT V POHLEDU

STAVTES projekční kancelář
stavebně - technická spol. s r.o.
Tylova ul. č. 3 796 01 Prostějov
tel./fax (+420) 582 340 913
e-mail: stavtespv@volny.cz

název akce: **ZŠ Dr. Horáka - rekonstrukce hygienických zařízení v pavilonu D**

vypracoval: ing.J.Doubravová	investor: Statutární Město Prostějov, nám.T.G. Masaryka 130/14, 796 01 Prostějov		zakázkové č.: 06D/2024
podpis:			stupeň: PS
autorizoval: Ing.Klíč	místo: Prostějov	kraj: Olomoucký	datum: 12/2024
podpis:	měřítko: 1:50	formát: 4x A4	oddíl / č. výkresu: SO 01/ D1.1.2- 04b
paré č.:	obsah: **SO 01 - Pavilon D** **Řez D-D - stavební úpravy**		