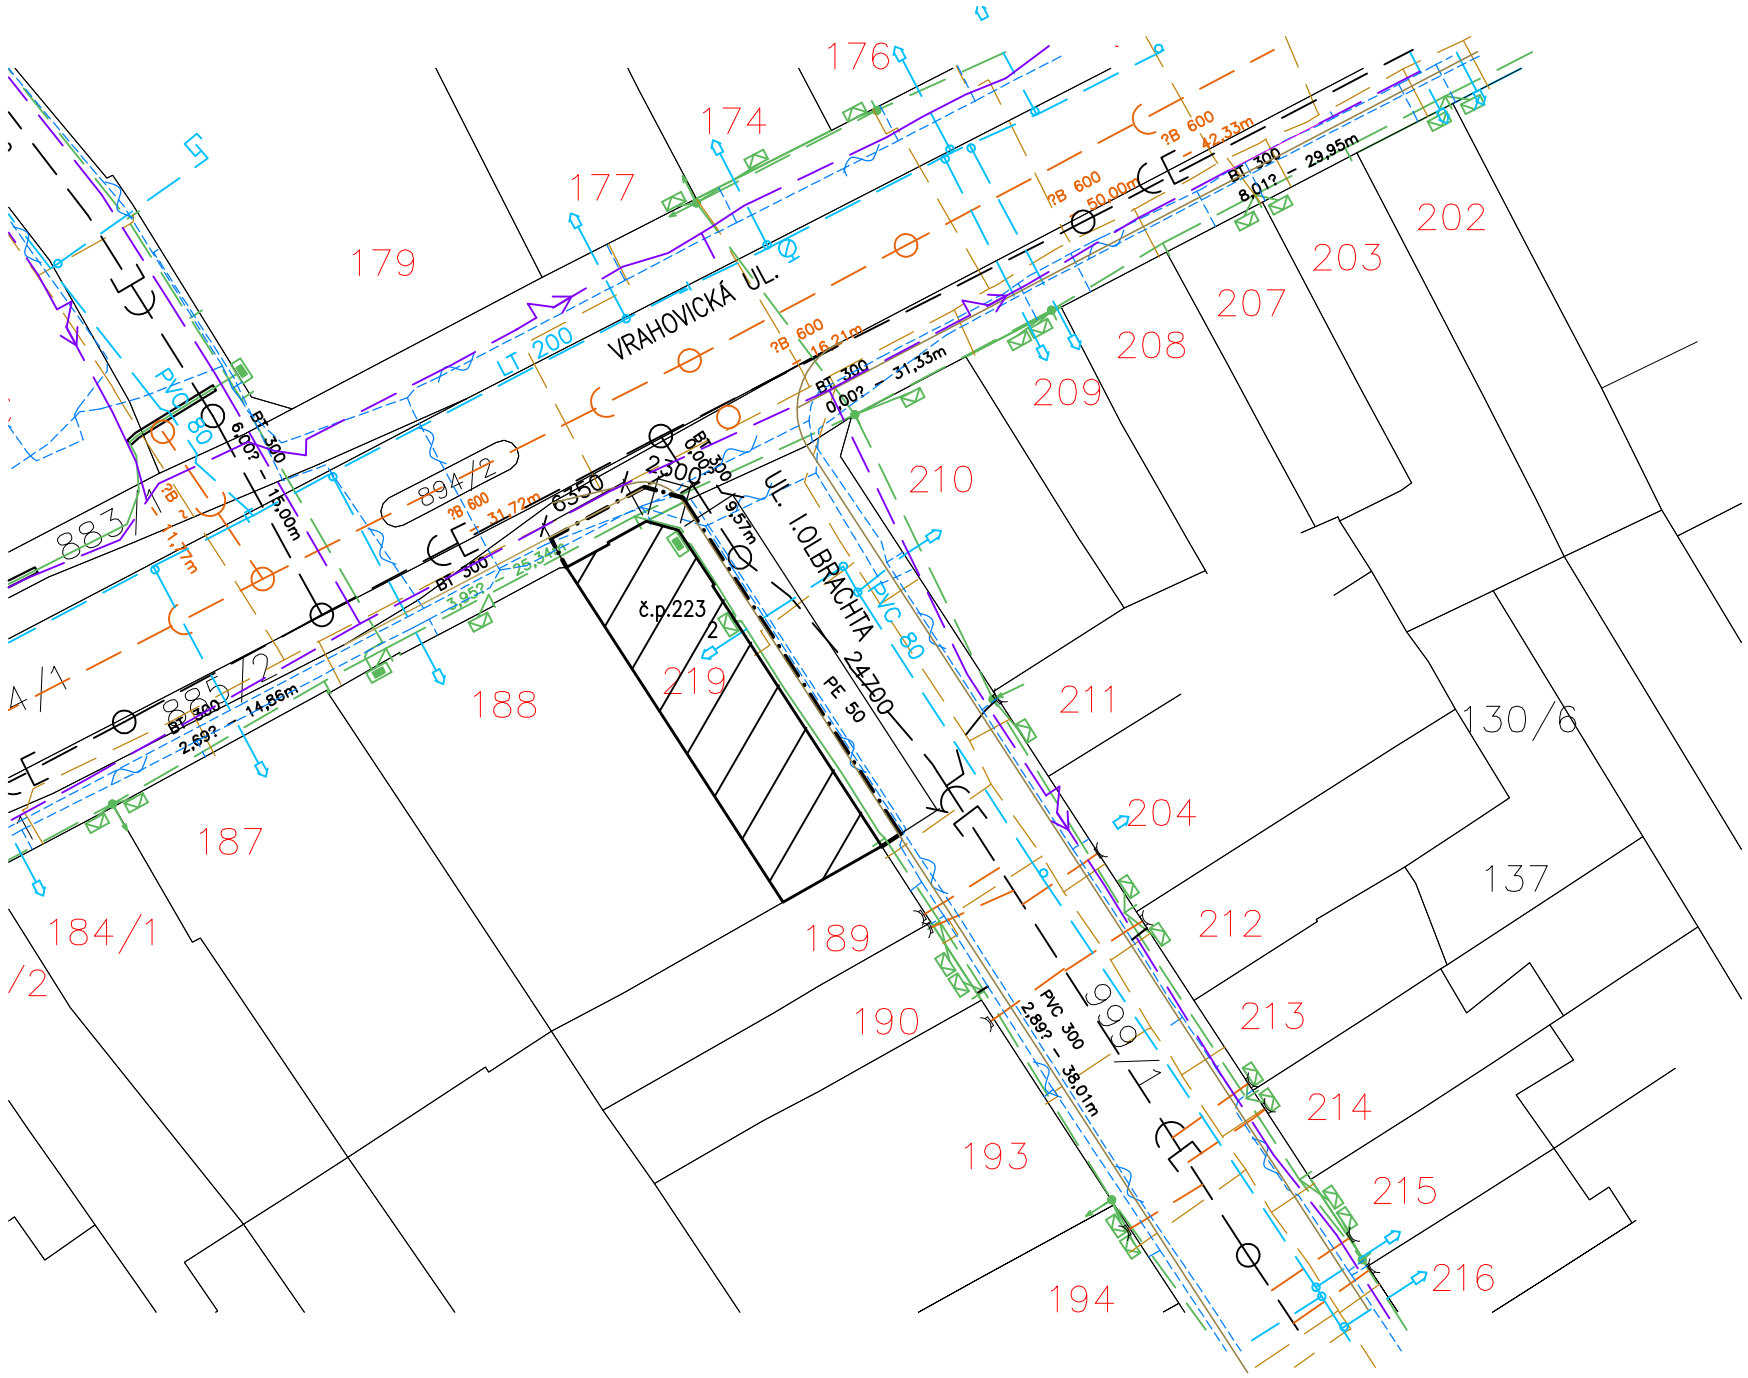

LEGENDA INŽENÝRSKÝCH SÍTÍ

- VODOVOD
- KANALIZACE TLAKOVÁ
- KANALIZACE GRAVITAČNÍ
- PODZEMNÍ VEDENÍ NN
- NADZEMNÍ VEDENÍ NN
- PODZEMNÍ VEDENÍ VN
- STŘEDOTLAKÝ ROZVOD PLYNU
- KOMUNIKAČNÍ SÍTĚ CETIN
- VEŘEJNÉ OSVĚTLENÍ

OCHRANNÉ PÁSMO, ZÁBOR CHODNÍKU
PŘI PROVÁDĚNÍ OPRAVY FASÁDY A OPRAVY STŘECHY
(ROZSAH UPŘESNIT S DODAVATELEM)

S

VEDOUCÍ PROJEKCE ING.I.HYNKOVÁ	ODP.PROJ.STAVBY ING.I.HYNKOVÁ	ODP.PROJ.PROFESE ING.I.HYNKOVÁ	VYPRACOVAL ING.I.HYNKOVÁ	ING.IVANA HYNKOVÁ, DANUŠE VACOVÁ PROJEKTOVÉ STŘEDISKO ŽERANOVSKÁ 8, 796 01 PROSTĚJOV
INVESTOR	STATUTÁRNÍ MĚSTO PROSTĚJOV			Č. ZAKÁZKY: 40–740/b, c
ZŠ MAJAKOVSKÉHO, OPRAVA BUDOVY DRUŽINY UL. I. OLBRACHTA 223/2, VRAHOVICE – OPRAVA FASÁDY – OPRAVA STŘECHY				FORMÁT: 3A4 DATUM: 04/2020 STUPEŇ: DPS PROFESE: DÍL: C.3 PARÉ
KOORDINAČNÍ SITUACE				MĚŘÍTKO: 1:500 Č. VÝKRESU