




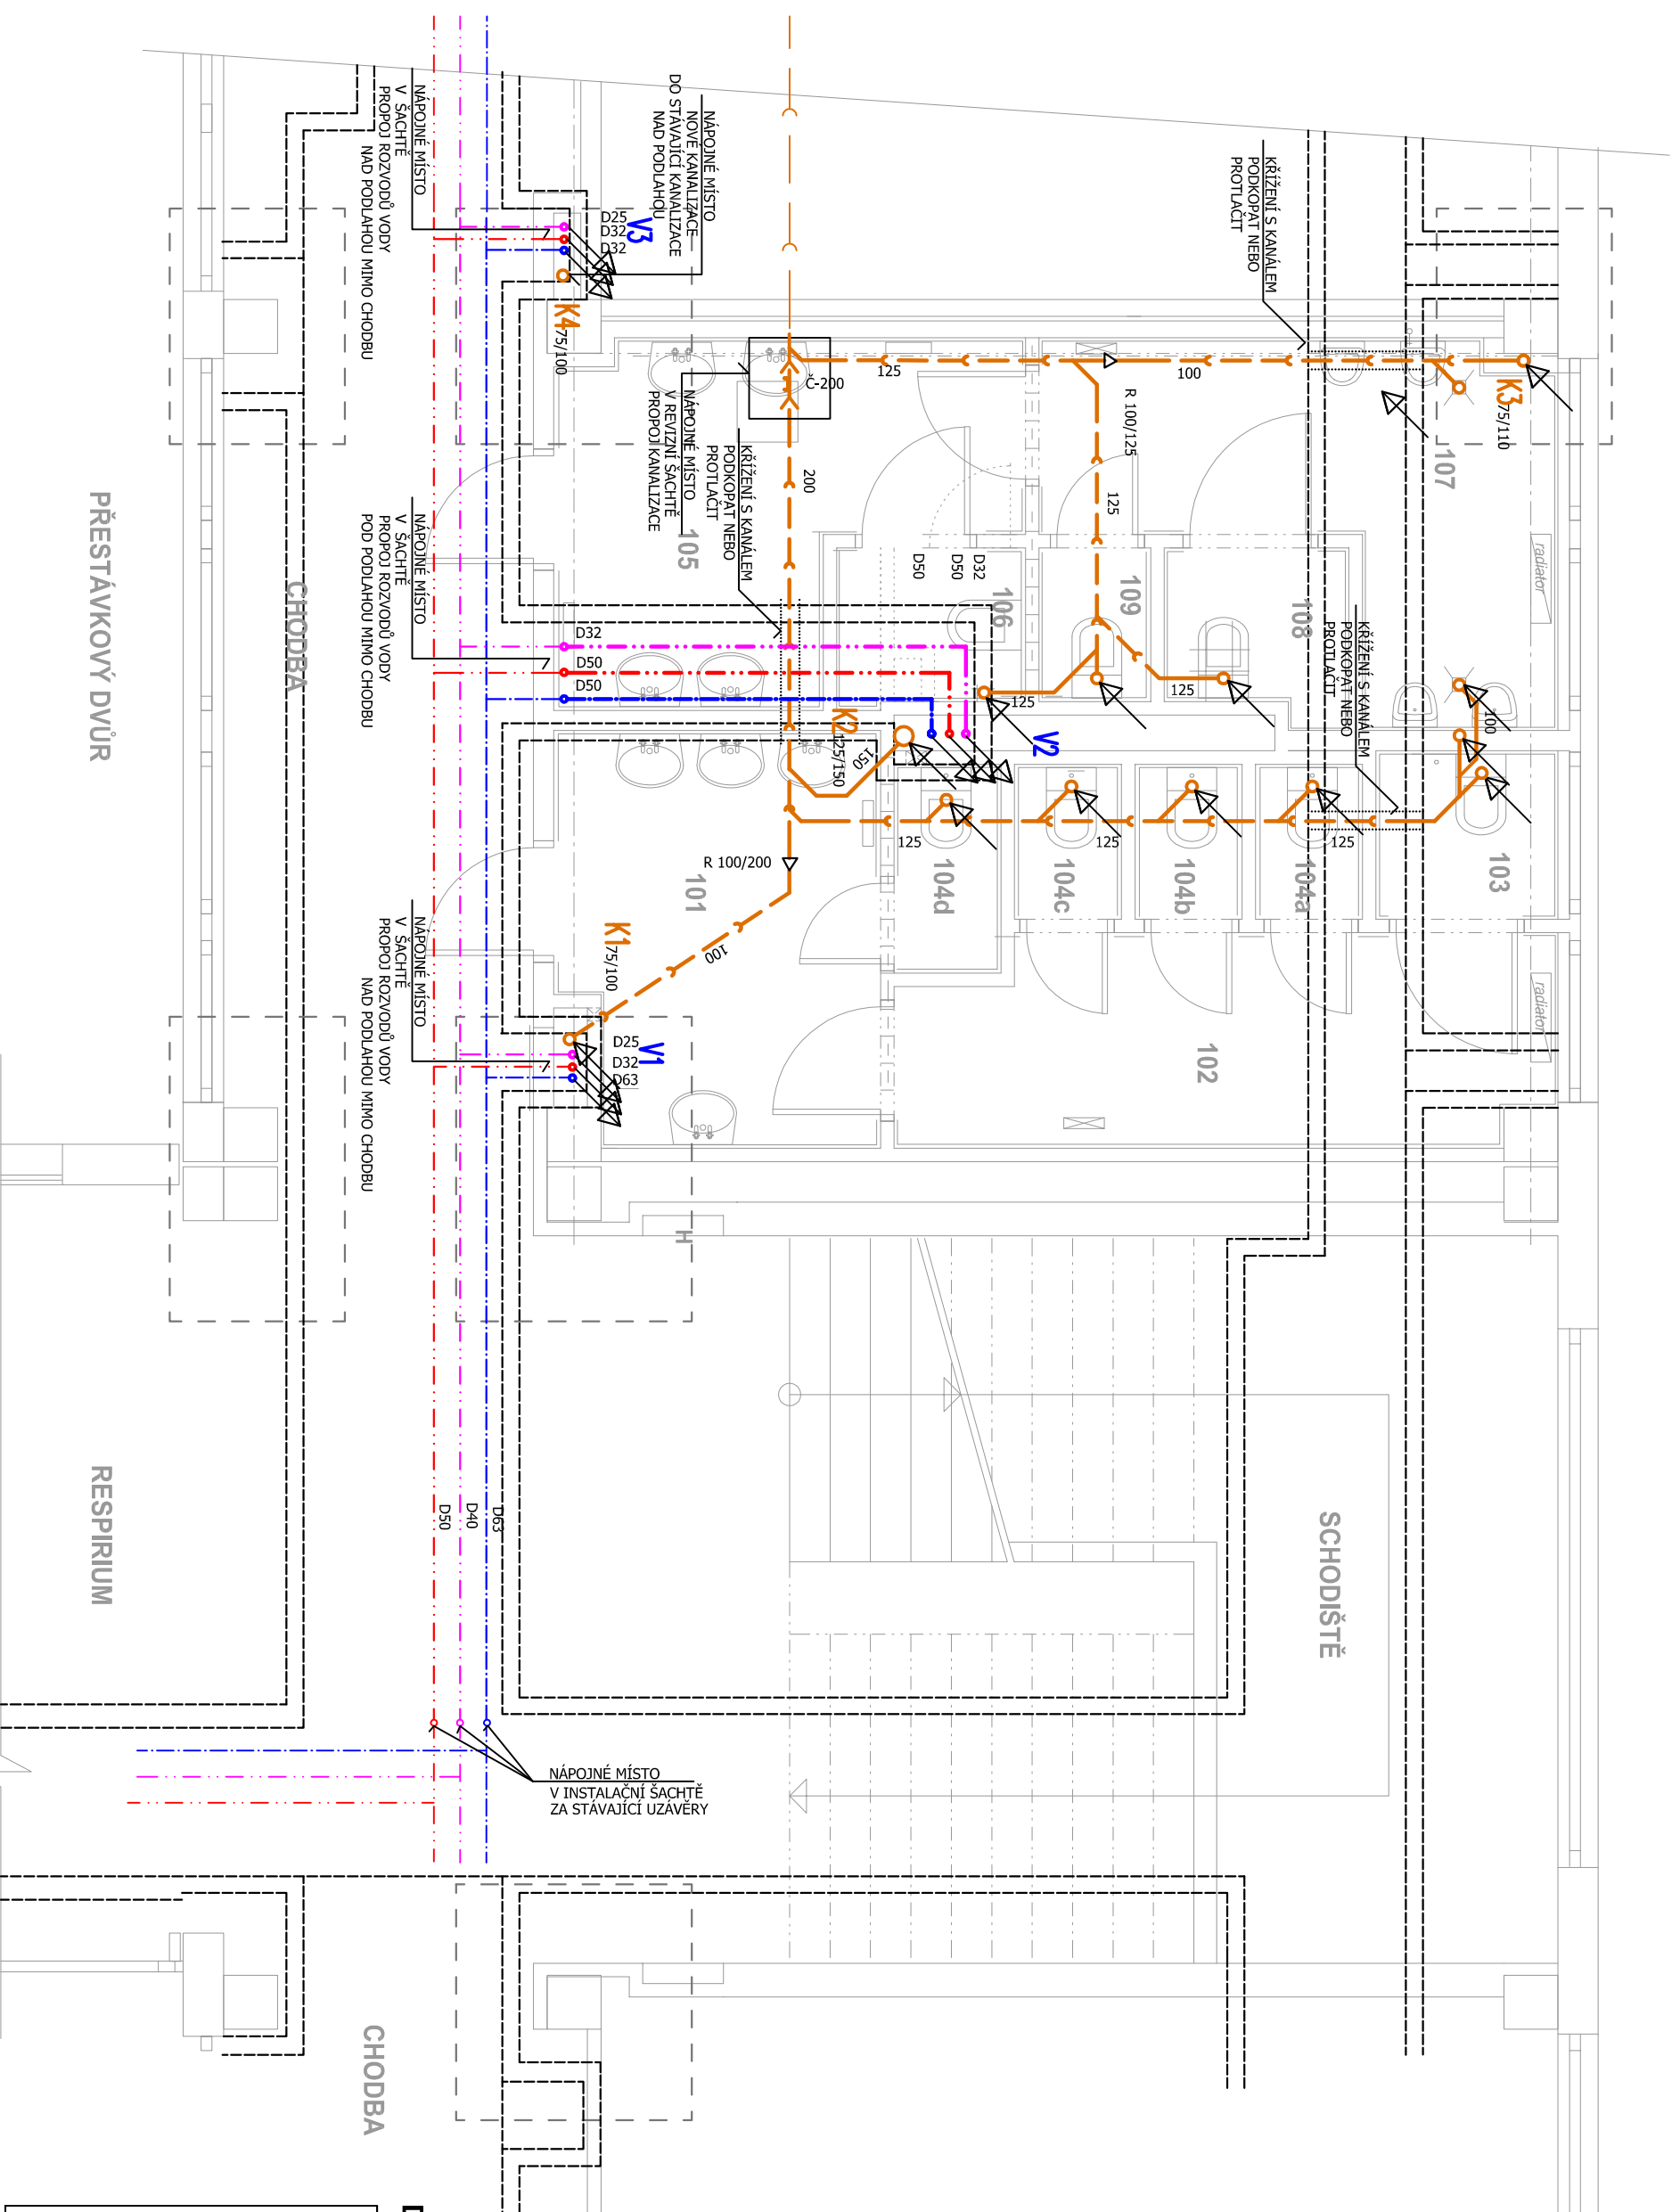


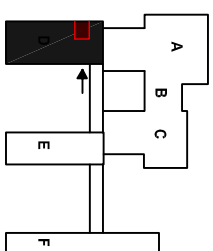
PAVILON "F" - LEŽATÉ ROZVODY 1:50




LEGENDA POTRUBÍ

-  NAVRŽENÁ SPLAŠKOVÁ KANALIZACE V ZEMĚ - P-V-C-K-G
-  STUPNACÍ POTRUBÍ - TRUBKY HT PPS
-  POTRUBÍ STUDENÉ VODY - PP-R
-  POTRUBÍ TEPLÉ VODY - plastové sendvičové PP-RCT
-  POTRUBÍ CÍRKULAČNÍ VODY - plastové sendvičové PP-RCT

D.1.4.a - ZDRAVOTECHNIKA



 <p>stavětině - technická spol. s r.o. Tyvola ul. č. 3, 796 01 Pustlov telefon: (+420) 582 340 913 e-mail: stavestp@com.cz</p>		<p>architektonický návrh: _____</p> <p>název akce: ZŠ Dr. Horáka - rekonstrukce vodovodního potrubí a obkladů SO 03- PAVILON "F" - úprava PD</p>	
<p>vypínavatel: Ing. Kejkř podpis: _____</p>	<p>investor: Statutární město Prostějov nám. T. G. Masaryka 130/14 796 01 Prostějov</p>	<p>zakázka č.: 14/2016 státní: PS datum: 04/2024</p>	<p>paré č.: _____</p> <p>osah: Pavilion F - LEŽATÉ ROZVODY</p> <p>D1.4a 02</p>
<p>autORIZOVANĚ: Ing. Kejkř podpis: _____</p>	<p>místo: Prostějov měřítko: 1:50</p>	<p> kraj: Olomoucký</p> <p>formát: 6x A4</p>	