

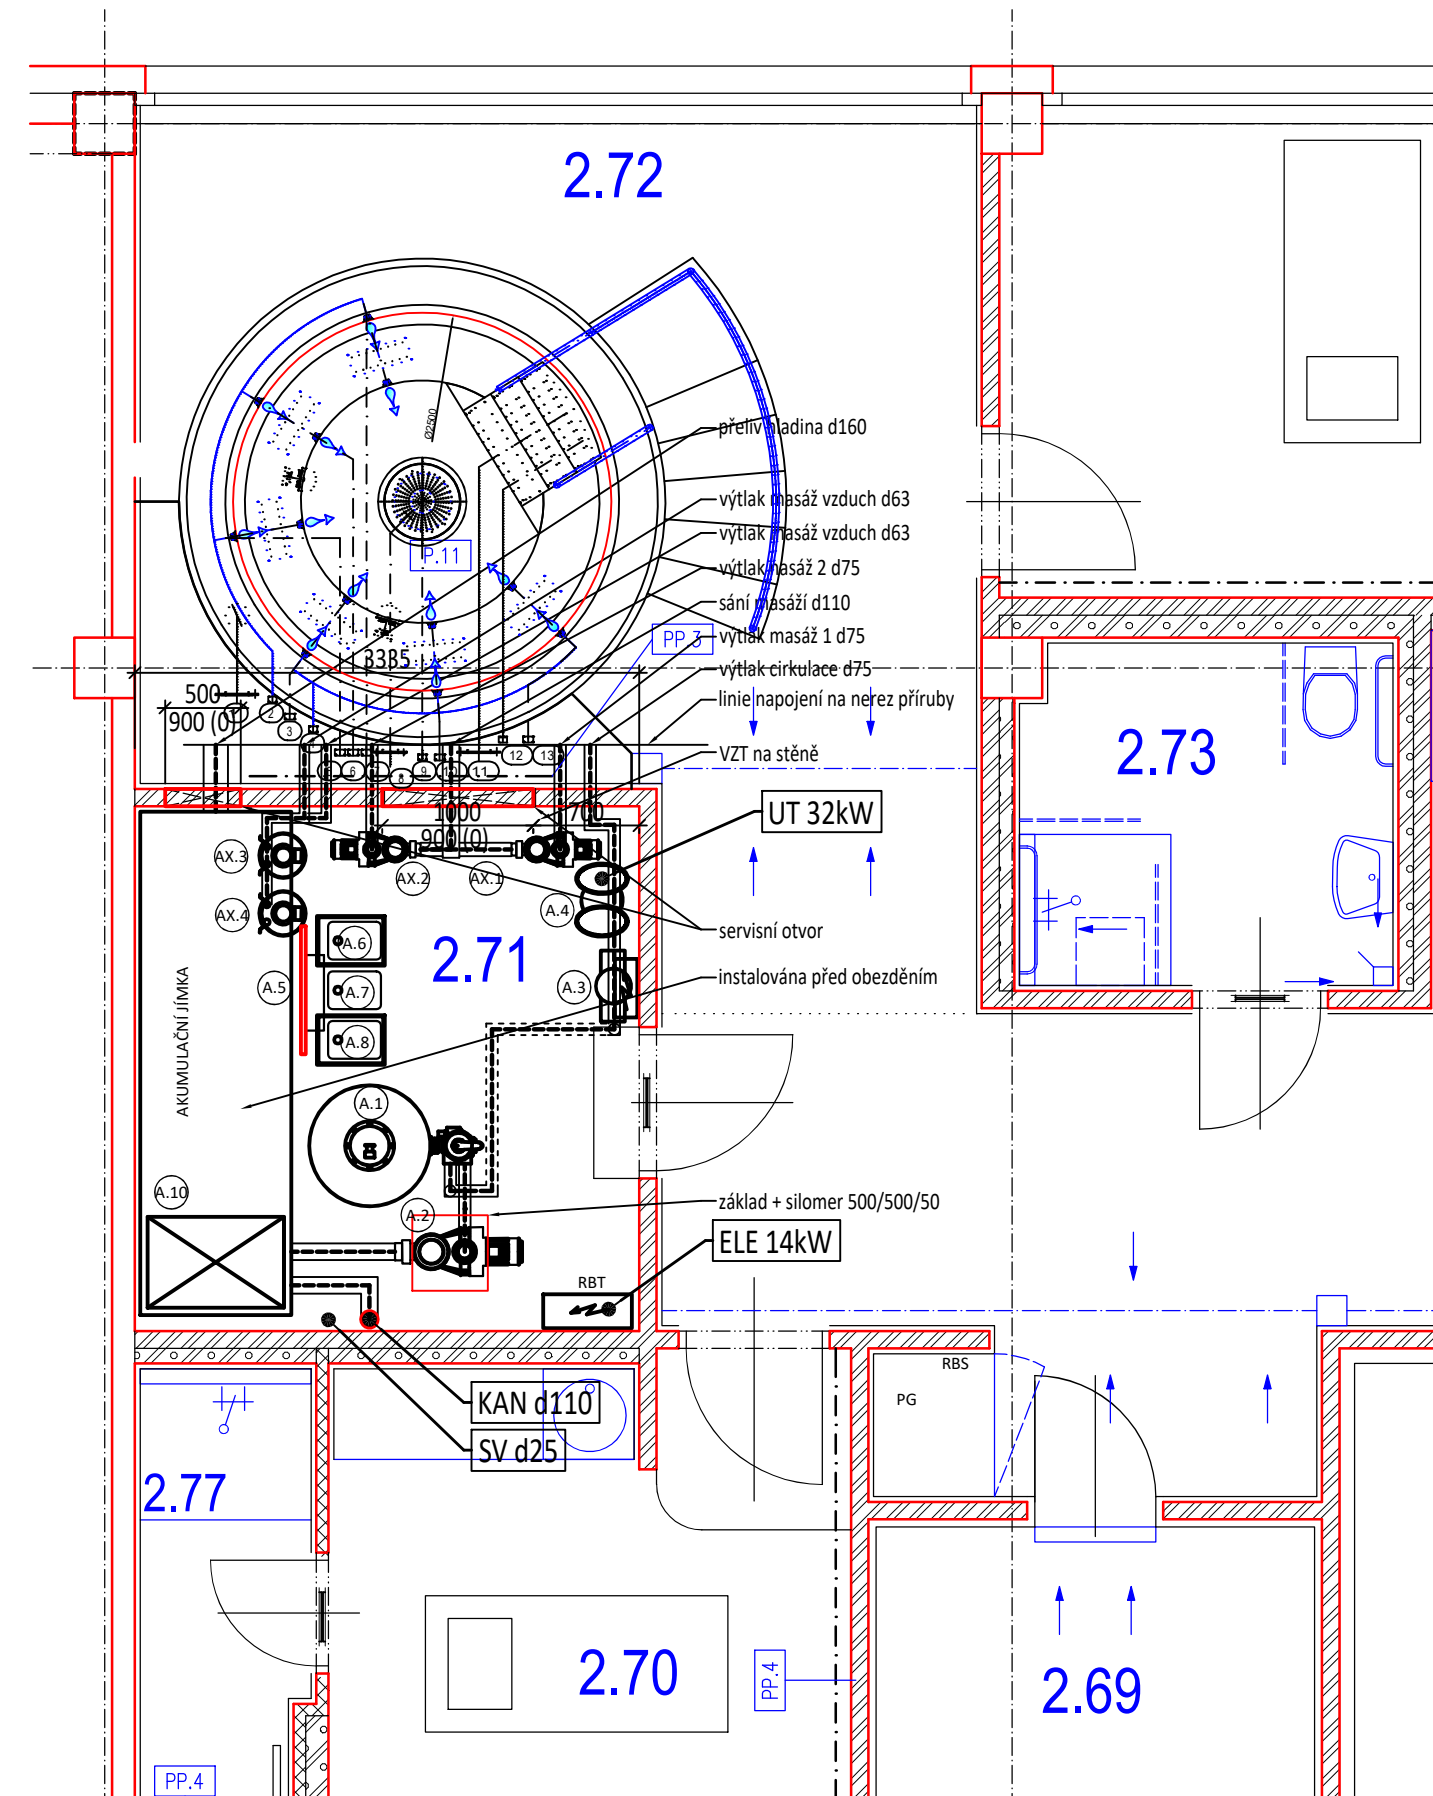


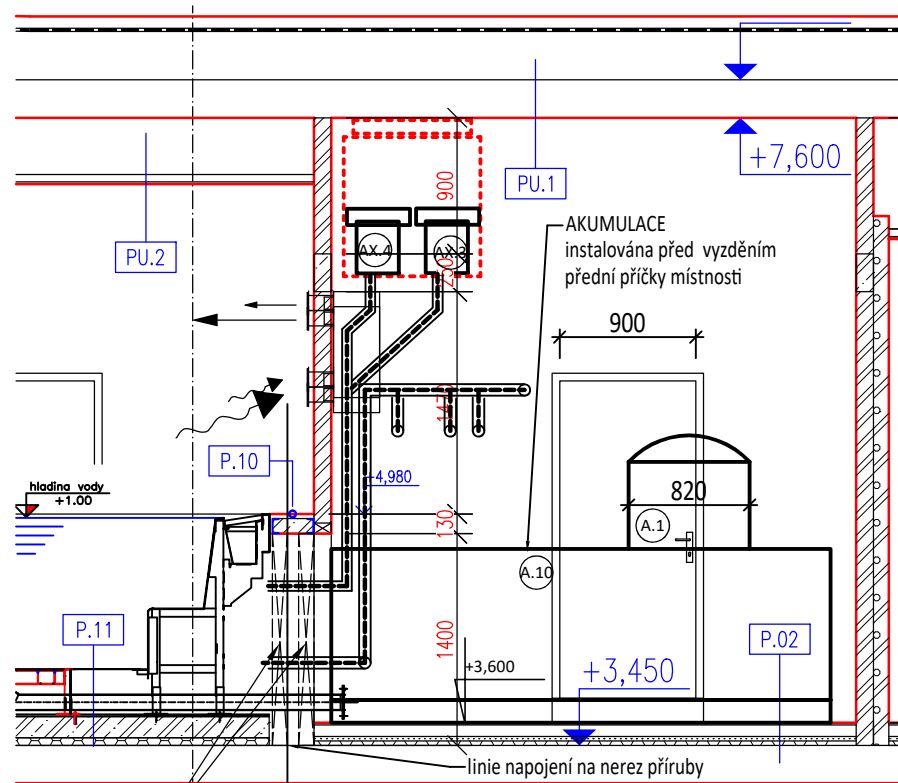

LEGENDA TECHNOLOGIE - OKRUH A:

A.1	LAMINÁTOVÝ PÍSKOVÝ FILTR S MEZIDNEM, φ filtrační nádoby 800mm	1x
A.2	RECIRKULAČNÍ ČERPADLO Q=30 m ³ /h při 10 m v. sl. + FM	1x
A.3	STŘEDOTLAKÁ UV DEZINFEKCE, S MONITOREM, ŘÍZENÍM, AUTOMATICKÝM ČIŠTĚNÍM	1x
A.3.1	ROZVÁDĚČ ŘÍZENÍ UV, LCD INFORMAČNÍ DISPLEJ, OVLÁDÁNÍ UV	1x
A.4	VÝMĚNÍK TEPLA	1x
A.5	AUTOMATICKÉ MĚŘENÍ A DÁVKOVÁNÍ - pH-ORP-CIF, WEBSERVER	1x
A.6	DÁVKOVACÍ ČERPADLO "Cl", FREKVENČNĚ ŘÍZENÉ, VČETNĚ DÁVK. NÁDOBY	1x
A.7	DÁVKOVACÍ ČERPADLO "pH", FREKVENČNĚ ŘÍZENÉ, VČETNĚ DÁVK. NÁDOBY	1x
A.8	DÁVKOVACÍ ČERPADLO "flock", FREKVENČNĚ ŘÍZENÉ, VČETNĚ DÁVK. NÁDOBY	1x
A.10	AKUMULAČNÍ NÁDRŽ PLASTOVÁ, VYZTUŽENÁ	1x
A.10.1	SYSTÉM HLÍDÁNÍ HLADINY V AKUMULACI	1x
A.12	INDUKČNÍ PRŮTOKOMĚR	1x
A.14	VZORKOVACÍ KOHOUT	1x
AX.1	ČERPADLO VODNÍ ATRAKCE - MASÁŽ 1	1x
AX.2	ČERPADLO VODNÍ ATRAKCE - MASÁŽ 2	1x
AX.3	DMYCHADLO VZDUCHOVÉ ATRAKCE - 1	1x
AX.4	DMYCHADLO VZDUCHOVÉ ATRAKCE - 2	1x

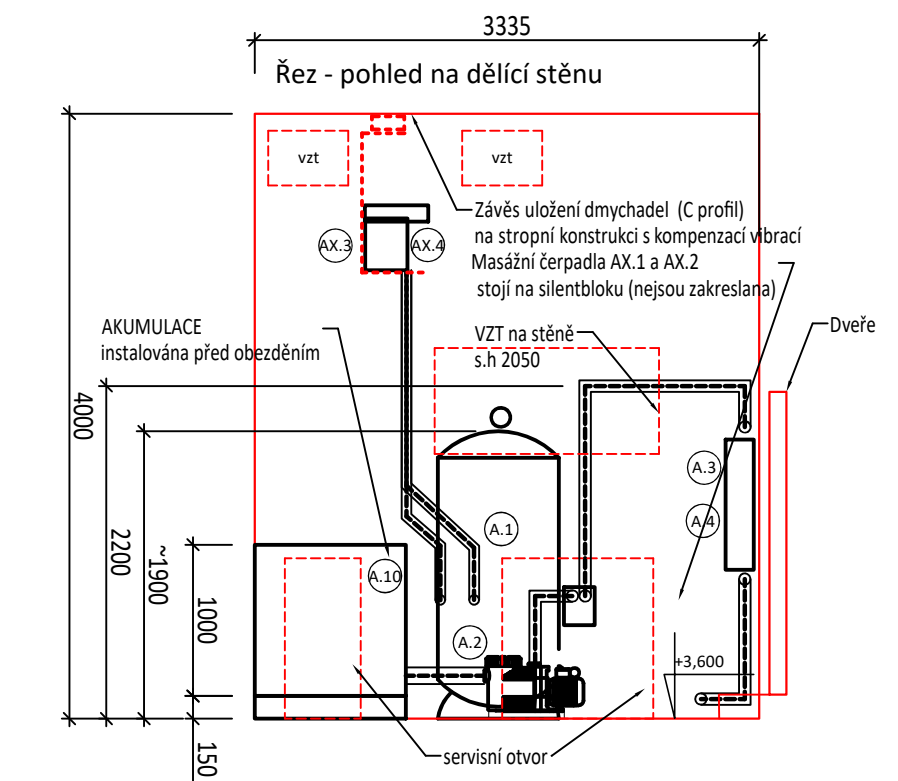

ARCHITEKT: BFB studio s.r.o.	GP, HIP:  PROJEKTOVÁ KANCELÁŘ BEJČEK BIZDRA DVOŘÁK ROKYCANOVA 30 PRAHA 3, 130 00 TEL: 271 772 639 FAX: 222 590 945 EMAIL: bbb@bbd.cz HTTP: www.bbd.cz IČO: 26149788 DIČ: CZ-26149788	KOOPERANT:  Locus Technology s.r.o. Zelěbrská 8 251 01 Říčany - Jazlovice email: info@locus.cz tel: +420 735 756 160	
INVESTOR: STATUTÁRNÍ MĚSTO PROSTĚJOV T.G.MASARYKA 130/17, 796 01 PROSTĚJOV			
AKCE: REKONDIČNÍ CENTRUM V AREÁLU ZS PROSTĚJOV U STADIONU 4452, 796 01 PROSTĚJOV			
PROJEKTOVÝ STUPEŇ: DOKUMENTACE PRO PROVÁDĚNÍ STAVBY			
HLAVNÍ ARCHITEKT STAVBY:	ING. ARCH. M. MLEJNEK	DATUM:	02/2024
VEDENÍ PROJEKTU:	ING. PAVEL BEJČEK	ZAKÁZKA Č.	
HIP:	ING. PAVEL BEJČEK	MĚŘÍTKO:	
ZODPOVĚDNÝ PROJEKTANT:	ING. RADKA VORAČOVÁ	ČÍSLO PARÉ:	
VYPRACOVAL:	ING. DAVID MALECHA		
PROFESE: BAZÉNOVÁ TECHNOLOGIE A WELLNESS	ČÁST: D.2.1	AUTORIZAČNÍ RAZÍTKO:	
VÝKRES: VÝKRES - BAZÉNOVÁ TECHNOLOGIE	Č.V.: D.2.1.4		