



LEGENDA:

ZÁKLADNÍ POLOHOPIS

-  zájmové území studie
-  hranice katastrálního území




NÁVRHY

Vegetační a biotechnická opatření

Zeleň solitérní

-  solitéry

Zeleň liniová



-  alej
-  dřevinný pás - keře i stromy
-  keřový pás

Biotechnická opatření



-  zasakovací pás

Návrh cestní sítě a rekreace


Cesty


-  travnatá cesta
-  cyklostezka

Mobiliár


-  lavička
-  odpočívka

Historické struktury krajiny

-  historická cestní síť (19.století)

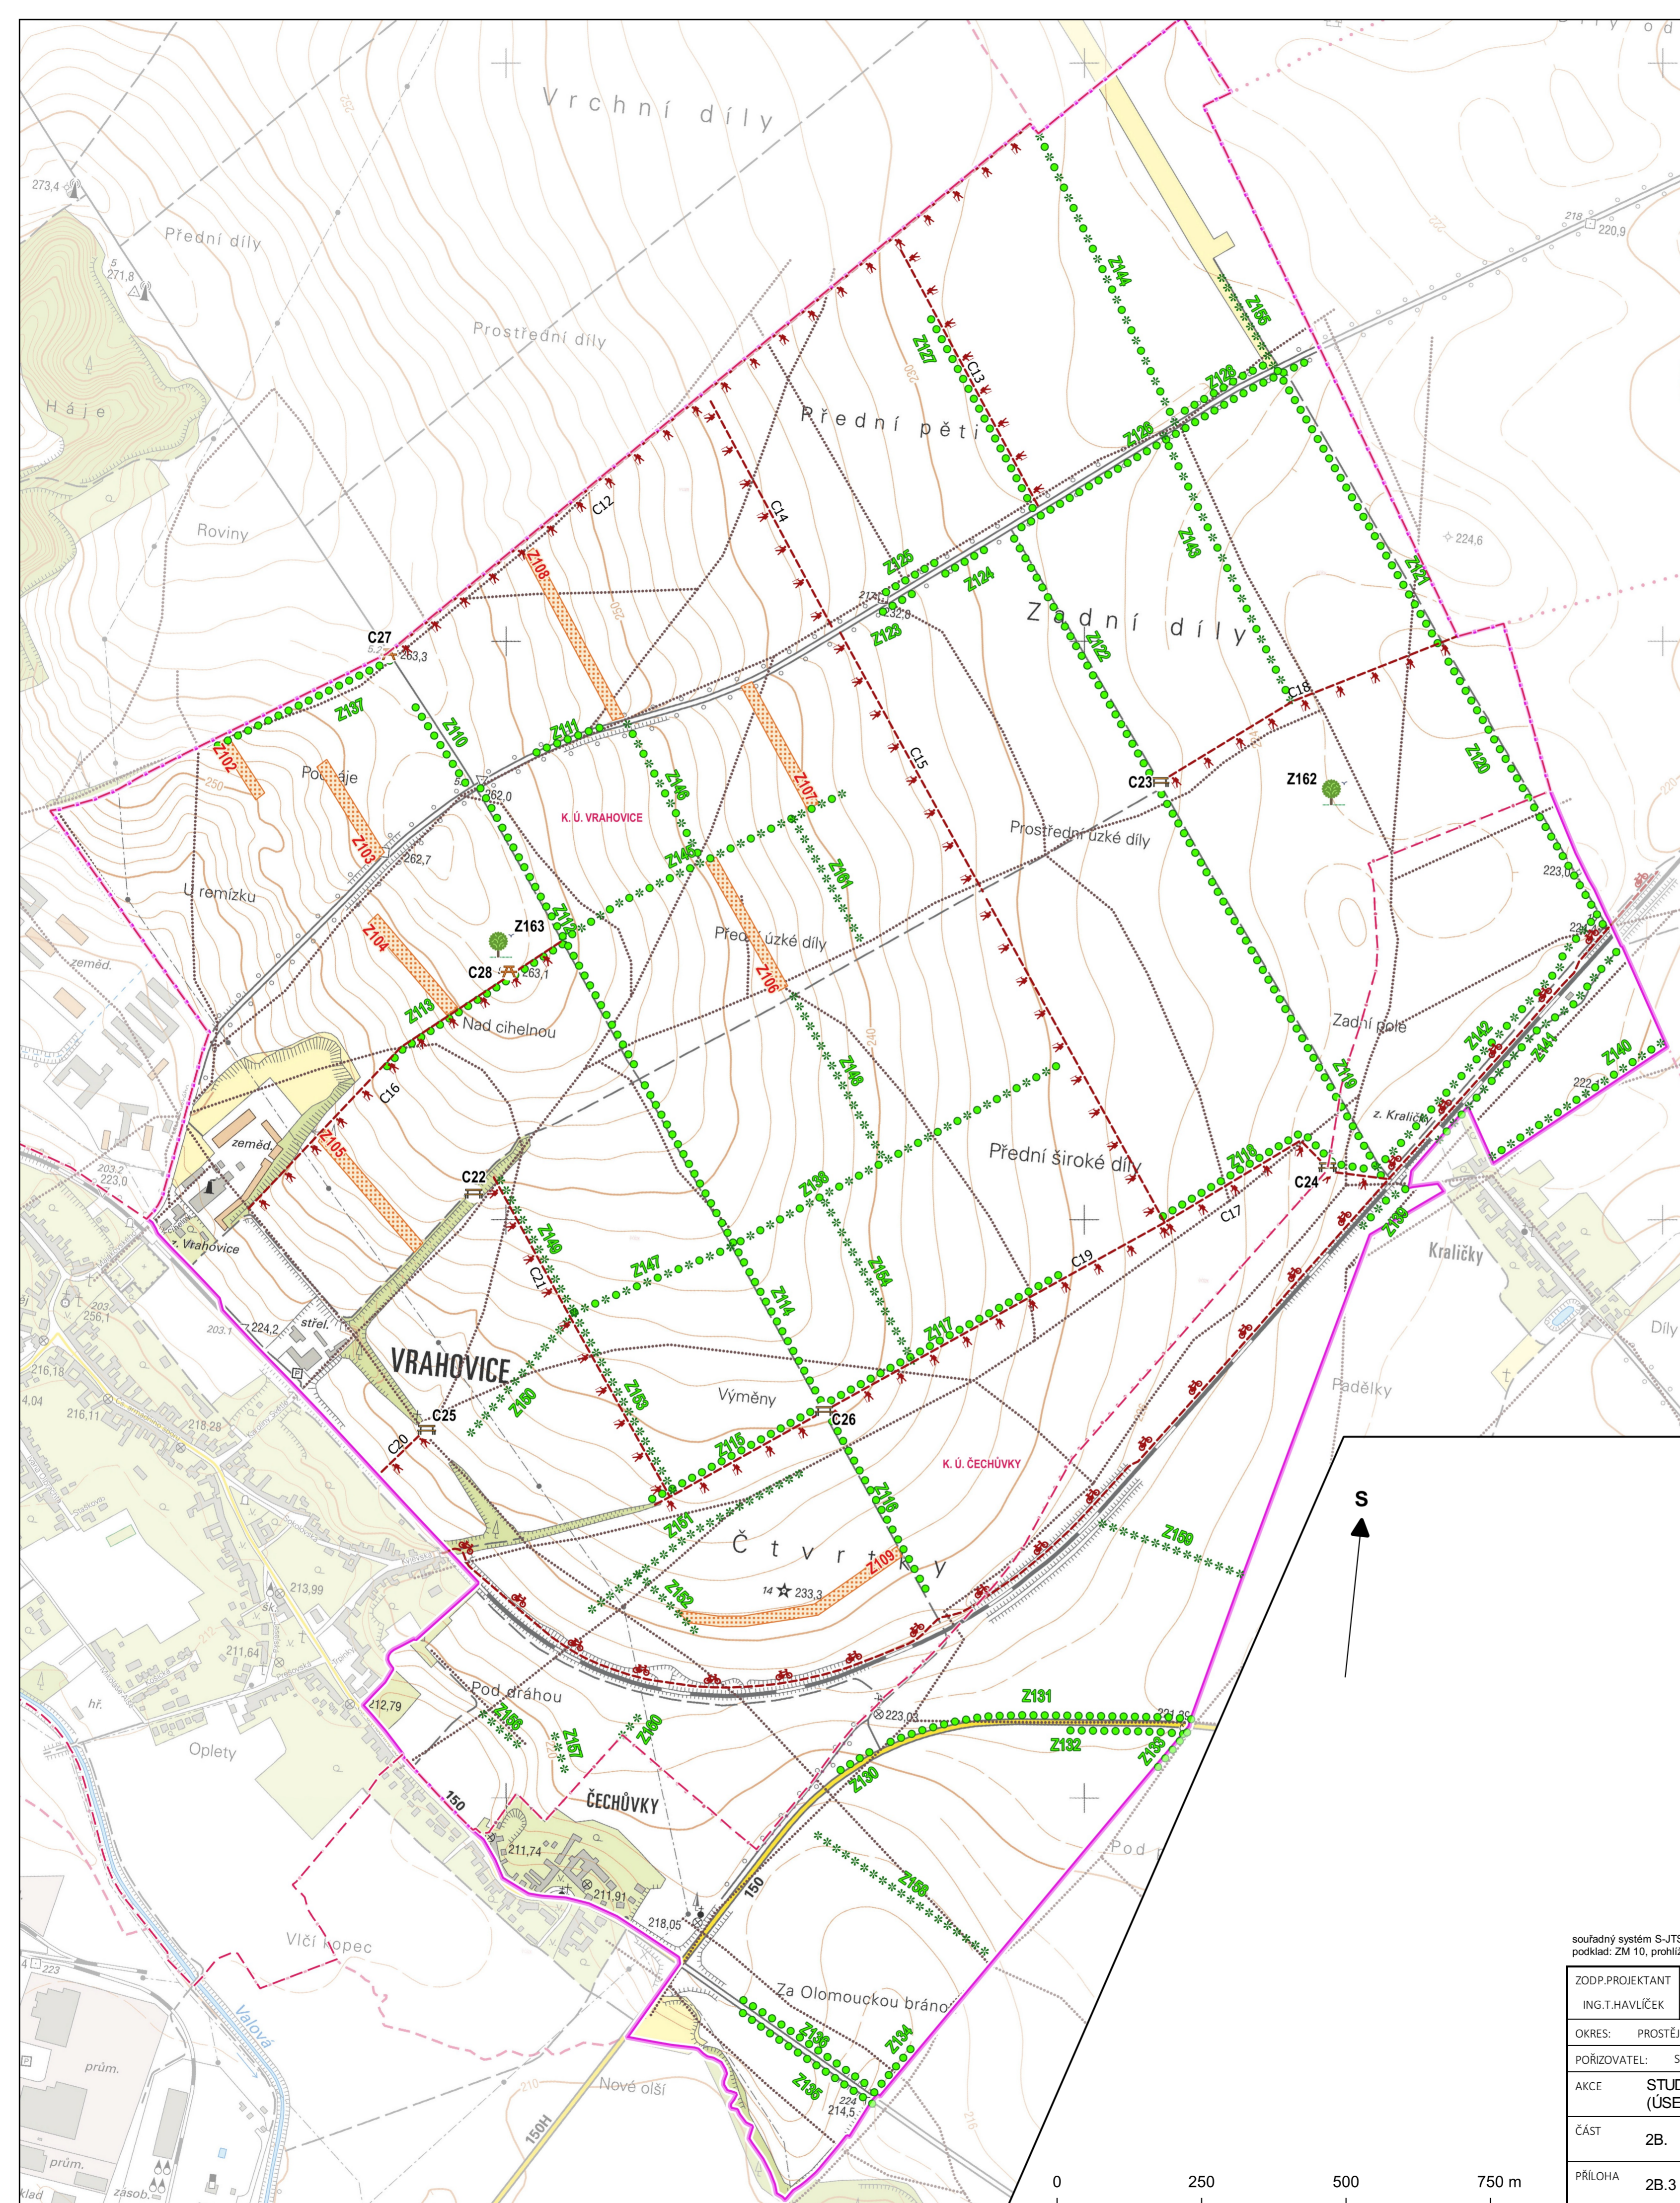

souřadný systém S-JTSK, EPSG:5514
podklad: ZM 10, prohlížeč služba WMS

| | | | | |
|--|----------------------------------|-----------------------------|----------------------|--|
| ZODP.PROJEKTANT ING.T.HAVLÍČEK | VED.PROJEKTANT ING.H.TRÍLKOVÁ | VYPRACOVAL ING.K.FLOROVÁ | ZAKÁZ.ČÍSLO 22003 |  ATELIER FONTES, s.r.o. Křížkova 19 602 01 Brno www.fontes.cz tlf +420 549 256 496 |
| OKRES: PROSTĚJOV | KRAJ: OLOMOUCKÝ | STUPEŇ: STU | | |
| AKCE STUDIE OBNOVY KRAJINY NAD VRAHOVICEMI (ÚSES) | DATUM: 10/2022 | | | ČÍSLO PARÉ |
| ČÁST 2B. GRAFICKÁ ČÁST | MĚŘÍTKO 1 : 6 500 | | | |
| PŘÍLOHA 2B.3 NÁVRH - VEGETAČNÍ, BIOTECHNICKÁ A REKREAČNÍ OPATŘENÍ | | | | |