


KOORDINAČNÍ SITUACE
M 1:500

sídliště Svobody

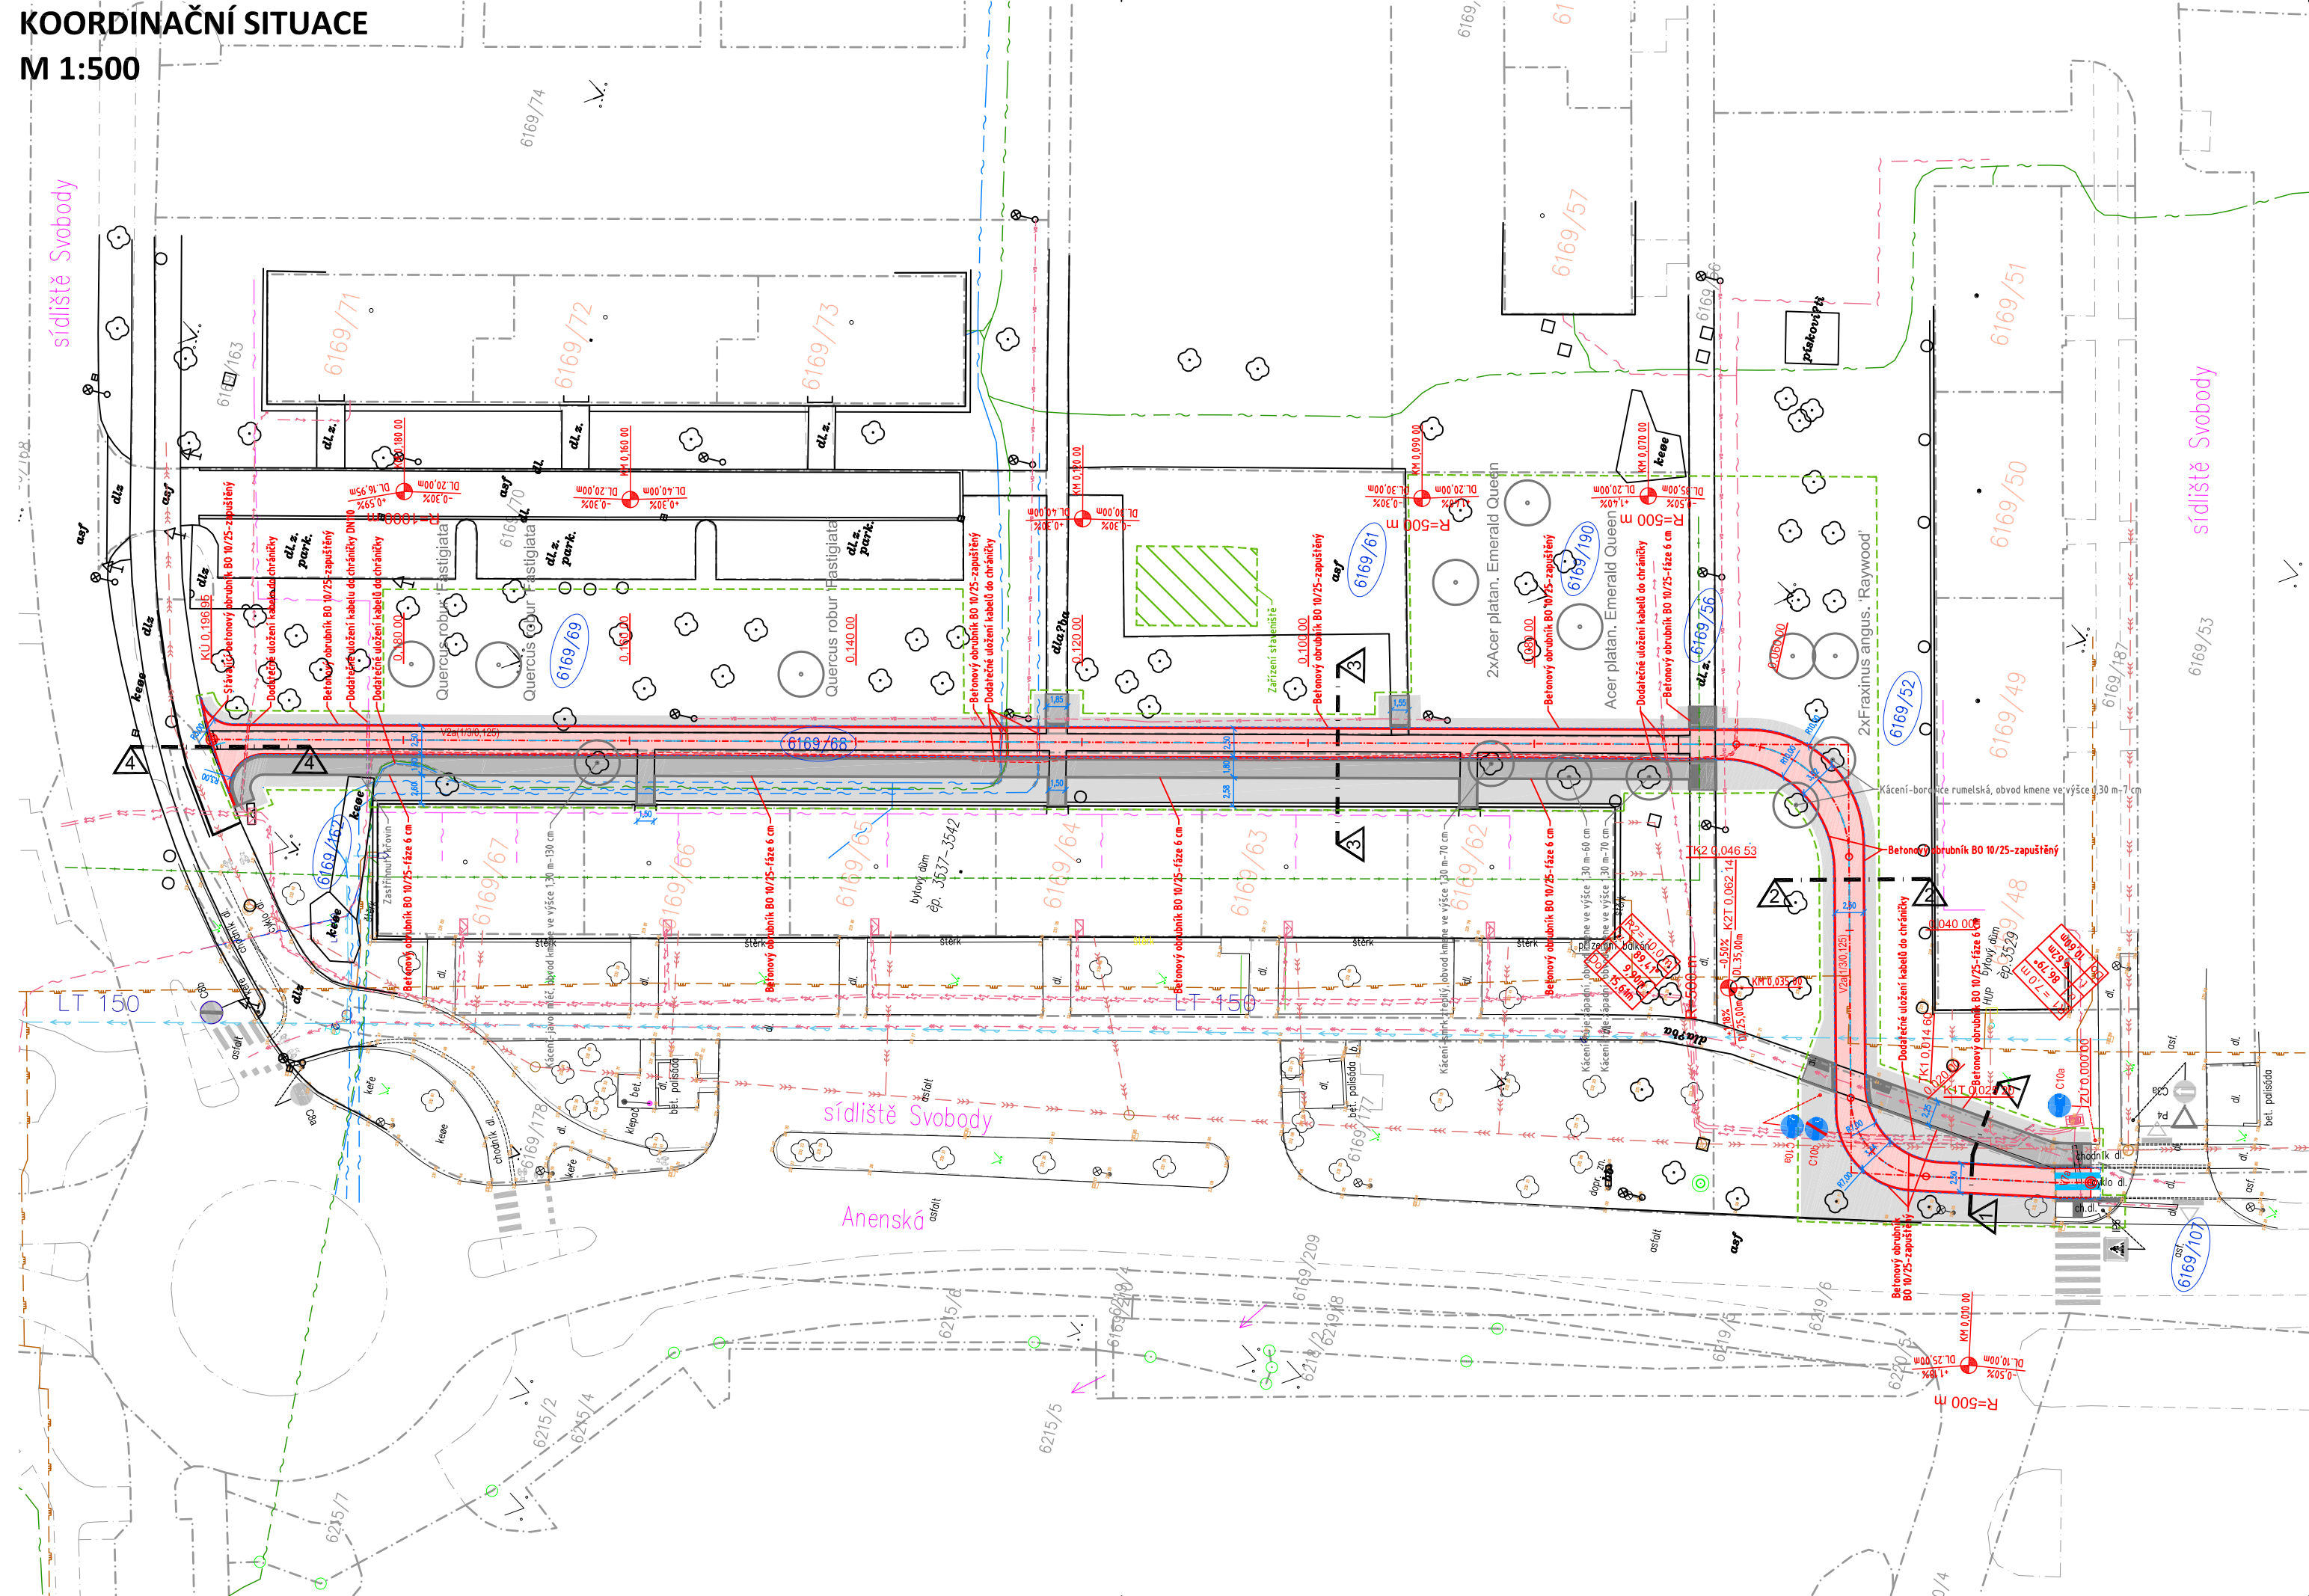

LEGENDA:

STÁVAJÍCÍ	NÁVRH	LEGENDA:
[Symbol]	[Symbol]	STEZKA PRO CYKLISTY
[Symbol]	[Symbol]	DLAŽBA 20/10/8 ČERVENÁ BEZ FAZET
[Symbol]	[Symbol]	CHODNÍK
[Symbol]	[Symbol]	DLAŽBA 20/10/6 PŘÍRODNÍ
[Symbol]	[Symbol]	CHODNÍK-PŘEDLÁŽDĚNÍ
[Symbol]	[Symbol]	DLAŽBA 20/10/6 PŘÍRODNÍ NEBO PŮVODNÍ
[Symbol]	[Symbol]	ZELEŇ
[Symbol]	[Symbol]	TRAVNATÁ PLOCHA
[Symbol]	[Symbol]	BEZBARIÉROVÁ ÚPRAVA
[Symbol]	[Symbol]	DLAŽBA 20/10/6 PÍSKOVÉ BILÁ RELIÉFNÍ
[Symbol]	[Symbol]	HRANICE PARCEL-DLE KN
[Symbol]	[Symbol]	PARCELNÍ ČÍSLO-DLE KN
[Symbol]	[Symbol]	HRANICE ŘEŠENÉHO ÚZEMÍ
[Symbol]	[Symbol]	KÁCENÍ VZROSTLÉ ZELENĚ
[Symbol]	[Symbol]	NÁHRADNÍ VÝSADBA-LISTNATÉ STROMY

LEGENDA INŽENÝRSKÝCH SÍTÍ:

STÁVAJÍCÍ	NÁVRH	LEGENDA:
[Symbol]	[Symbol]	KANALIZACE JEDNOTNÁ
[Symbol]	[Symbol]	KANALIZACE DEŠŤOVÁ
[Symbol]	[Symbol]	KANALIZACE SPLAŠKOVÁ
[Symbol]	[Symbol]	VODOVOD
[Symbol]	[Symbol]	PLYNOVOD NTL
[Symbol]	[Symbol]	PLYNOVOD STL
[Symbol]	[Symbol]	PLYNOVOD VTL
[Symbol]	[Symbol]	TEPLOVOD
[Symbol]	[Symbol]	DISTRIBUČNÍ ROZVOD NN NADZEMNÍ
[Symbol]	[Symbol]	DISTRIBUČNÍ ROZVOD NN PODZEMNÍ
[Symbol]	[Symbol]	DISTRIBUČNÍ ROZVOD VN NADZEMNÍ
[Symbol]	[Symbol]	DISTRIBUČNÍ ROZVOD VN PODZEMNÍ
[Symbol]	[Symbol]	SDĚLOVACÍ KABEL-CETIN
[Symbol]	[Symbol]	SDĚLOVACÍ KABEL-T-MOBILE
[Symbol]	[Symbol]	SDĚLOVACÍ KABEL-RIO MEDIA
[Symbol]	[Symbol]	SDĚLOVACÍ KABEL-INFOS LEAS
[Symbol]	[Symbol]	SDĚLOVACÍ KABEL-SPRINTEL
[Symbol]	[Symbol]	ROZVOD VO PODZEMNÍ
[Symbol]	[Symbol]	STOŽAR VO

LEGENDA DOTAČNÍHO TITULU:

STÁVAJÍCÍ	NÁVRH	LEGENDA:
[Symbol]	[Symbol]	STEZKA PRO CYKLISTY
[Symbol]	[Symbol]	UZNATELNÉ NÁKLADY
[Symbol]	[Symbol]	CHODNÍK
[Symbol]	[Symbol]	NEUZNATELNÉ NÁKLADY
[Symbol]	[Symbol]	CHODNÍK-PŘEDLÁŽDĚNÍ
[Symbol]	[Symbol]	NEUZNATELNÉ NÁKLADY
[Symbol]	[Symbol]	ZELEŇ
[Symbol]	[Symbol]	NEUZNATELNÉ NÁKLADY
[Symbol]	[Symbol]	BEZBARIÉROVÁ ÚPRAVA
[Symbol]	[Symbol]	NEUZNATELNÉ NÁKLADY
[Symbol]	[Symbol]	HRANICE PARCEL-DLE KN
[Symbol]	[Symbol]	PARCELNÍ ČÍSLO-DLE KN
[Symbol]	[Symbol]	HRANICE ŘEŠENÉHO ÚZEMÍ
[Symbol]	[Symbol]	HRANICE ČÁSTI STAVBY PRO ZISKÁNÍ DOTACE
[Symbol]	[Symbol]	KÁCENÍ VZROSTLÉ ZELENĚ
[Symbol]	[Symbol]	NEUZNATELNÉ NÁKLADY
[Symbol]	[Symbol]	NÁHRADNÍ VÝSADBA-LISTNATÉ STROMY
[Symbol]	[Symbol]	NEUZNATELNÉ NÁKLADY


VÝPIS ČÁSTÍ STAVBY PRO ZISKÁNÍ DOTACE:

STEZKA PRO CYKLISTY – CYKLOPRUH
SANACE ZEMNÍ PLÁNĚ V TRASE CYKLOPRUHU
DODATEČNÉ ULOŽENÍ CHRÁNIČEK V TRASE CYKLOPRUHU
DOPRAVNÍ ZNAČENÍ STEZKY PRO CYKLISTY

SOUŘADNICOVÝ SYSTÉM: JTSK

VÝŠKOVÝ SYSTÉM: Balt p.v.

POLOHA STÁVAJÍCÍCH INŽENÝRSKÝCH SÍTÍ JE INFORMATIVNÍ

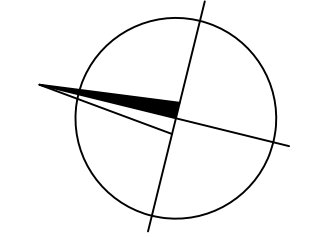

HLAVNÍ PROJEKTANT	KONTROLOVAL	VYPRACOVAL	ING. TOMÁŠ RUTH	
ING. TOMÁŠ RUTH	ING. TOMÁŠ RUTH	ING. TOMÁŠ RUTH	SEDMDESÁTÁ 7055, ZLÍN	
INVESTOR STATUTÁRNÍ MĚSTO PROSTĚJOV NÁM. T. G. MASARYKA 130/14, 796 01 PROSTĚJOV			TOMAS.RUTH@SEZNAM.CZ +420 775 194 456	
STAVBA	CYKLOSTEZKA SÍDLIŠTĚ SVOBODY - ANGLICKÁ - ANENSKÁ - 2. VARIANTA		FORMÁT	4 A4
			DATUM	11/2019
			STUPEŇ PD	DVSPS
			MĚŘÍTKO	1:500
OBSAH	KOORDINAČNÍ SITUACE - ZÁKRES DOTACÍ		ČÍSLO VÝKRESU	PARÉ
			C.3.	