


ul. NETUŠILOVA - VZOROVÝ PŘÍČNÝ ŘEZ, staničení km 0,075 00

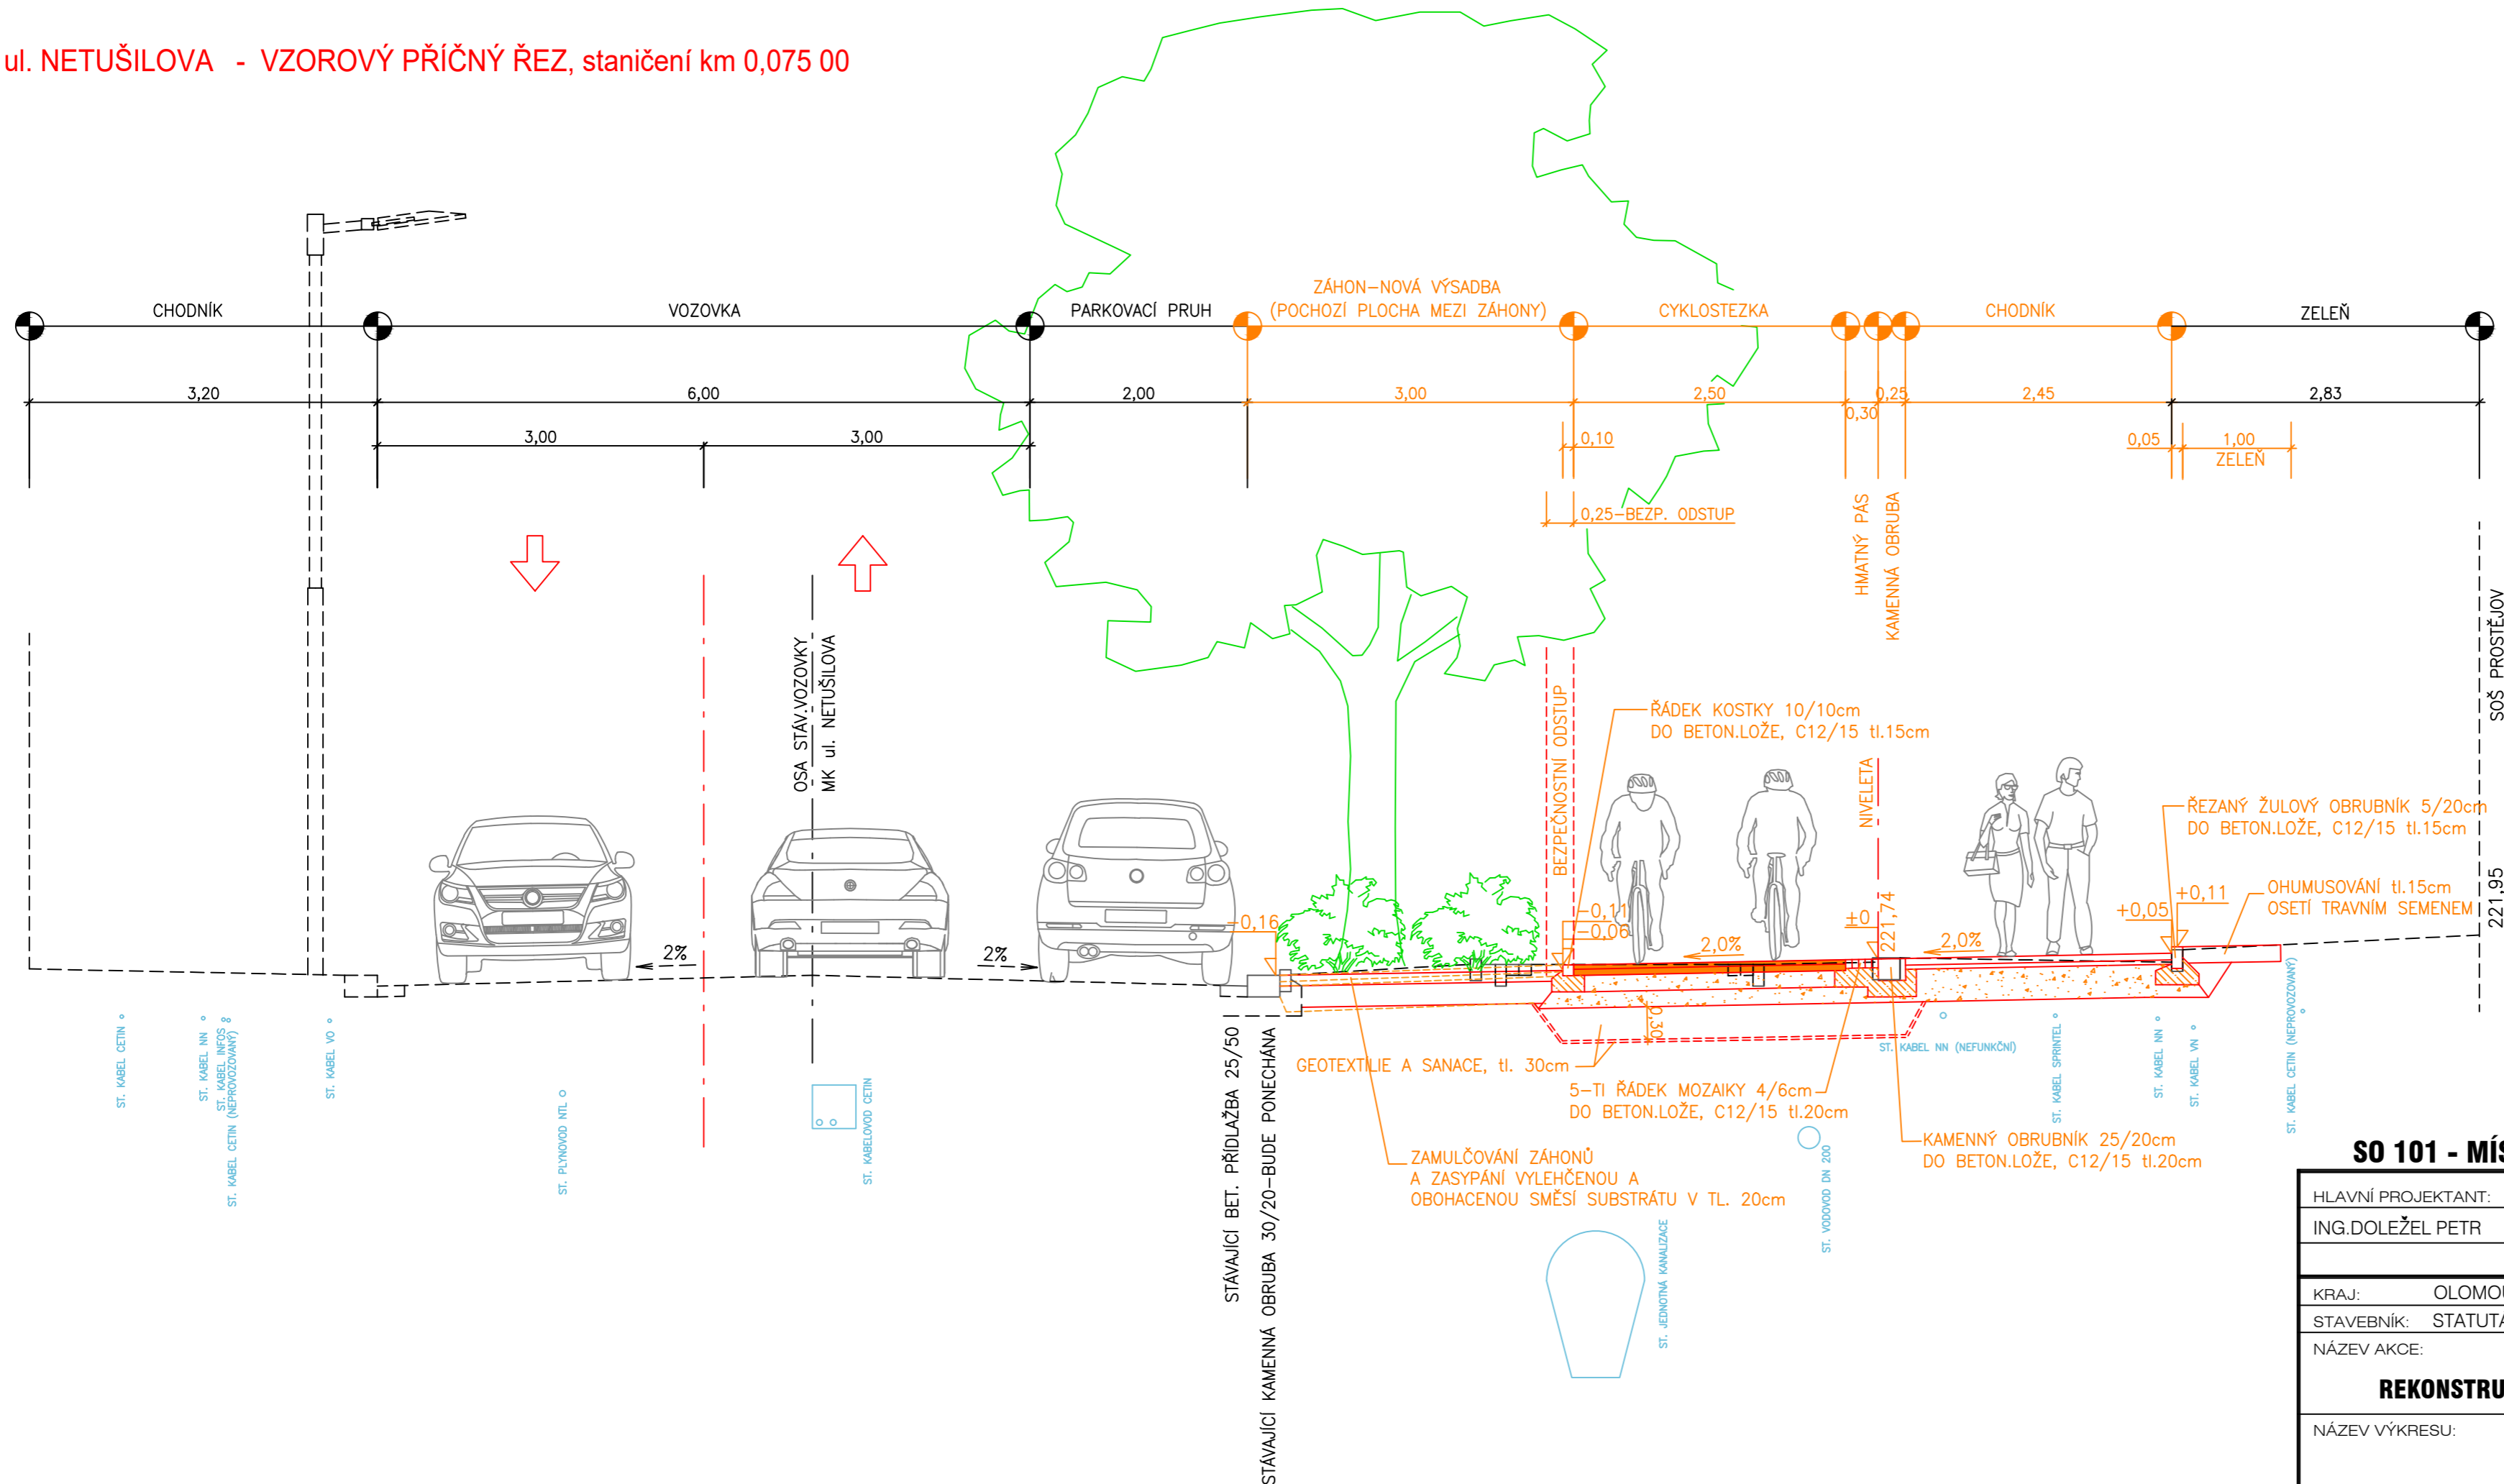

SKLADBY KONSTRUKCÍ

KONSTRUKCE CHODNÍKU:

ŽULOVÁ ŘEZANÁ DLAŽBA 30/20-30-40cm DL I	60 mm	ČSN 736131-1
barva světle šedá, v poměru DL. 30/20cm-20%, 30/30cm-40% a 30/40cm-40%		
LOŽNÍ VRSTVA Z KAMENNÉ DRTI 4-8	40 mm	
ŠTĚRKODRŤ 0-63	ŠD 300 mm	ČSN 736126
CELKEM:	400 mm	

KONSTRUKCE CYKLOSTEZKY:

ASFALTOVÝ BETON neprobarvený asfaltobeton	ACO 11	40mm	ČSN EN 13108-1
SPOJOVACÍ POSTŘÍK 0,3kg/m ²	PS-E		ČSN 736129
ASFALTOVÝ BETON	ACP 16+	60mm	ČSN EN 13108-1
INFILTRAČNÍ POSTŘÍK 0,8-1,1kg/m ²	PS-E		ČSN 736129
ŠTĚRKODRŤ	ŠDA	150mm	ČSN 736126
ŠTĚRKODRŤ	ŠDb	150mm	ČSN 736126
NETKANÁ GEOTEXTILIE 300g/m ² +SANACE ŠD 0-63		300mm	
CELKEM:	400mm+300mm	SANACE	

KONSTRUKCE POCHOZÍ PLOCHY MEZI ZÁHONY:

DROBNÁ ŽUL. KOSTKA štípaná 10/10cm DL I	100 mm	ČSN 736131-1
LOŽNÍ VRSTVA Z KAMENNÉ DRTI 4-8	40 mm	
ŠTĚRKODRŤ 0-63	ŠD 200 mm	ČSN 736126
CELKEM:	340 mm	

KONSTRUKCE SLEPECKÝCH ÚPRAV:

ŽULOVÁ MOZAIKA 4/6cm DL I	60 mm	ČSN 736131-1
barva antracit, ručně štípaná		
BETONOVÉ LOŽE C12/15	200 mm	
ŠTĚRKODRŤ 0-63	ŠD 150 mm	ČSN 736126
CELKEM:	410 mm	

OBNOVA POVRCHU VOZOVKY UL. KOMENSKÉHO:

ASFALTOVÝ BETON	ACO 11+	50mm	ČSN EN 13108-1
SPOJOVACÍ POSTŘÍK 0,3kg/m ²	PS-E		ČSN 736129
ASFALTOVÝ BETON	ACL 16+	70mm	ČSN EN 13108-1
INFILTRAČNÍ POSTŘÍK 0,8-1,1kg/m ²	PS-E		ČSN 736129
CELKEM:	120mm		

OPRAVA VOZOVKY UL. KRÍŽKOVSKÉHO A PŘÍJEZD PRO ISZ:

DROBNÁ ŽUL. KOSTKA štípaná 10/10cm DL I	100mm	ČSN 736131-1	
LOŽNÍ VRSTVA Z KAMENNÉ DRTI 4-8	40mm		
ŠTĚRKODRŤ	ŠDA	150mm	ČSN 736126
ŠTĚRKODRŤ	ŠDb	150mm	ČSN 736126
NETKANÁ GEOTEXTILIE 300g/m ² +SANACE ŠD 0-63		400mm	
CELKEM:	440mm+400mm	SANACE	

SO 101 - MÍSTNÍ KOMUNIKACE

HLAVNÍ PROJEKTANT:	ZODP.PROJEKTANT:	VYPRACOVAL:	<p>Projektování dopravních staveb</p> <p>Ing. Petr Doležel</p> <p>Na Šibeníku 42, 779 00 Olomouc</p>
ING.DOLEŽEL PETR	ING.DOLEŽEL PETR	HILŠEROVÁ BARBORA	
KRAJ:	OLOMOUCKÝ	MÍSTO:	PROSTĚJOV
STAVEBNÍK:	STATUTÁRNÍ MĚSTO PROSTĚJOV	DATUM:	3 / 2024
NÁZEV AKCE:	REKONSTRUKCE CHODNÍKU NA ULICI NETUŠILOVA	FORMÁT:	3 A4
NÁZEV VÝKRESU:	VZOROVÝ PŘÍČNÝ ŘEZ	MĚŘÍTKO:	1 : 50
		STUPEŇ PD:	DUSP+DPS
		ZAKÁZKA:	102628
		SOUPRAVA:	VÝKRES:
			D.1.2.3

