


Etapa 2 - blokové schéma rozvaděčů a páteřních a distribučních kabelů

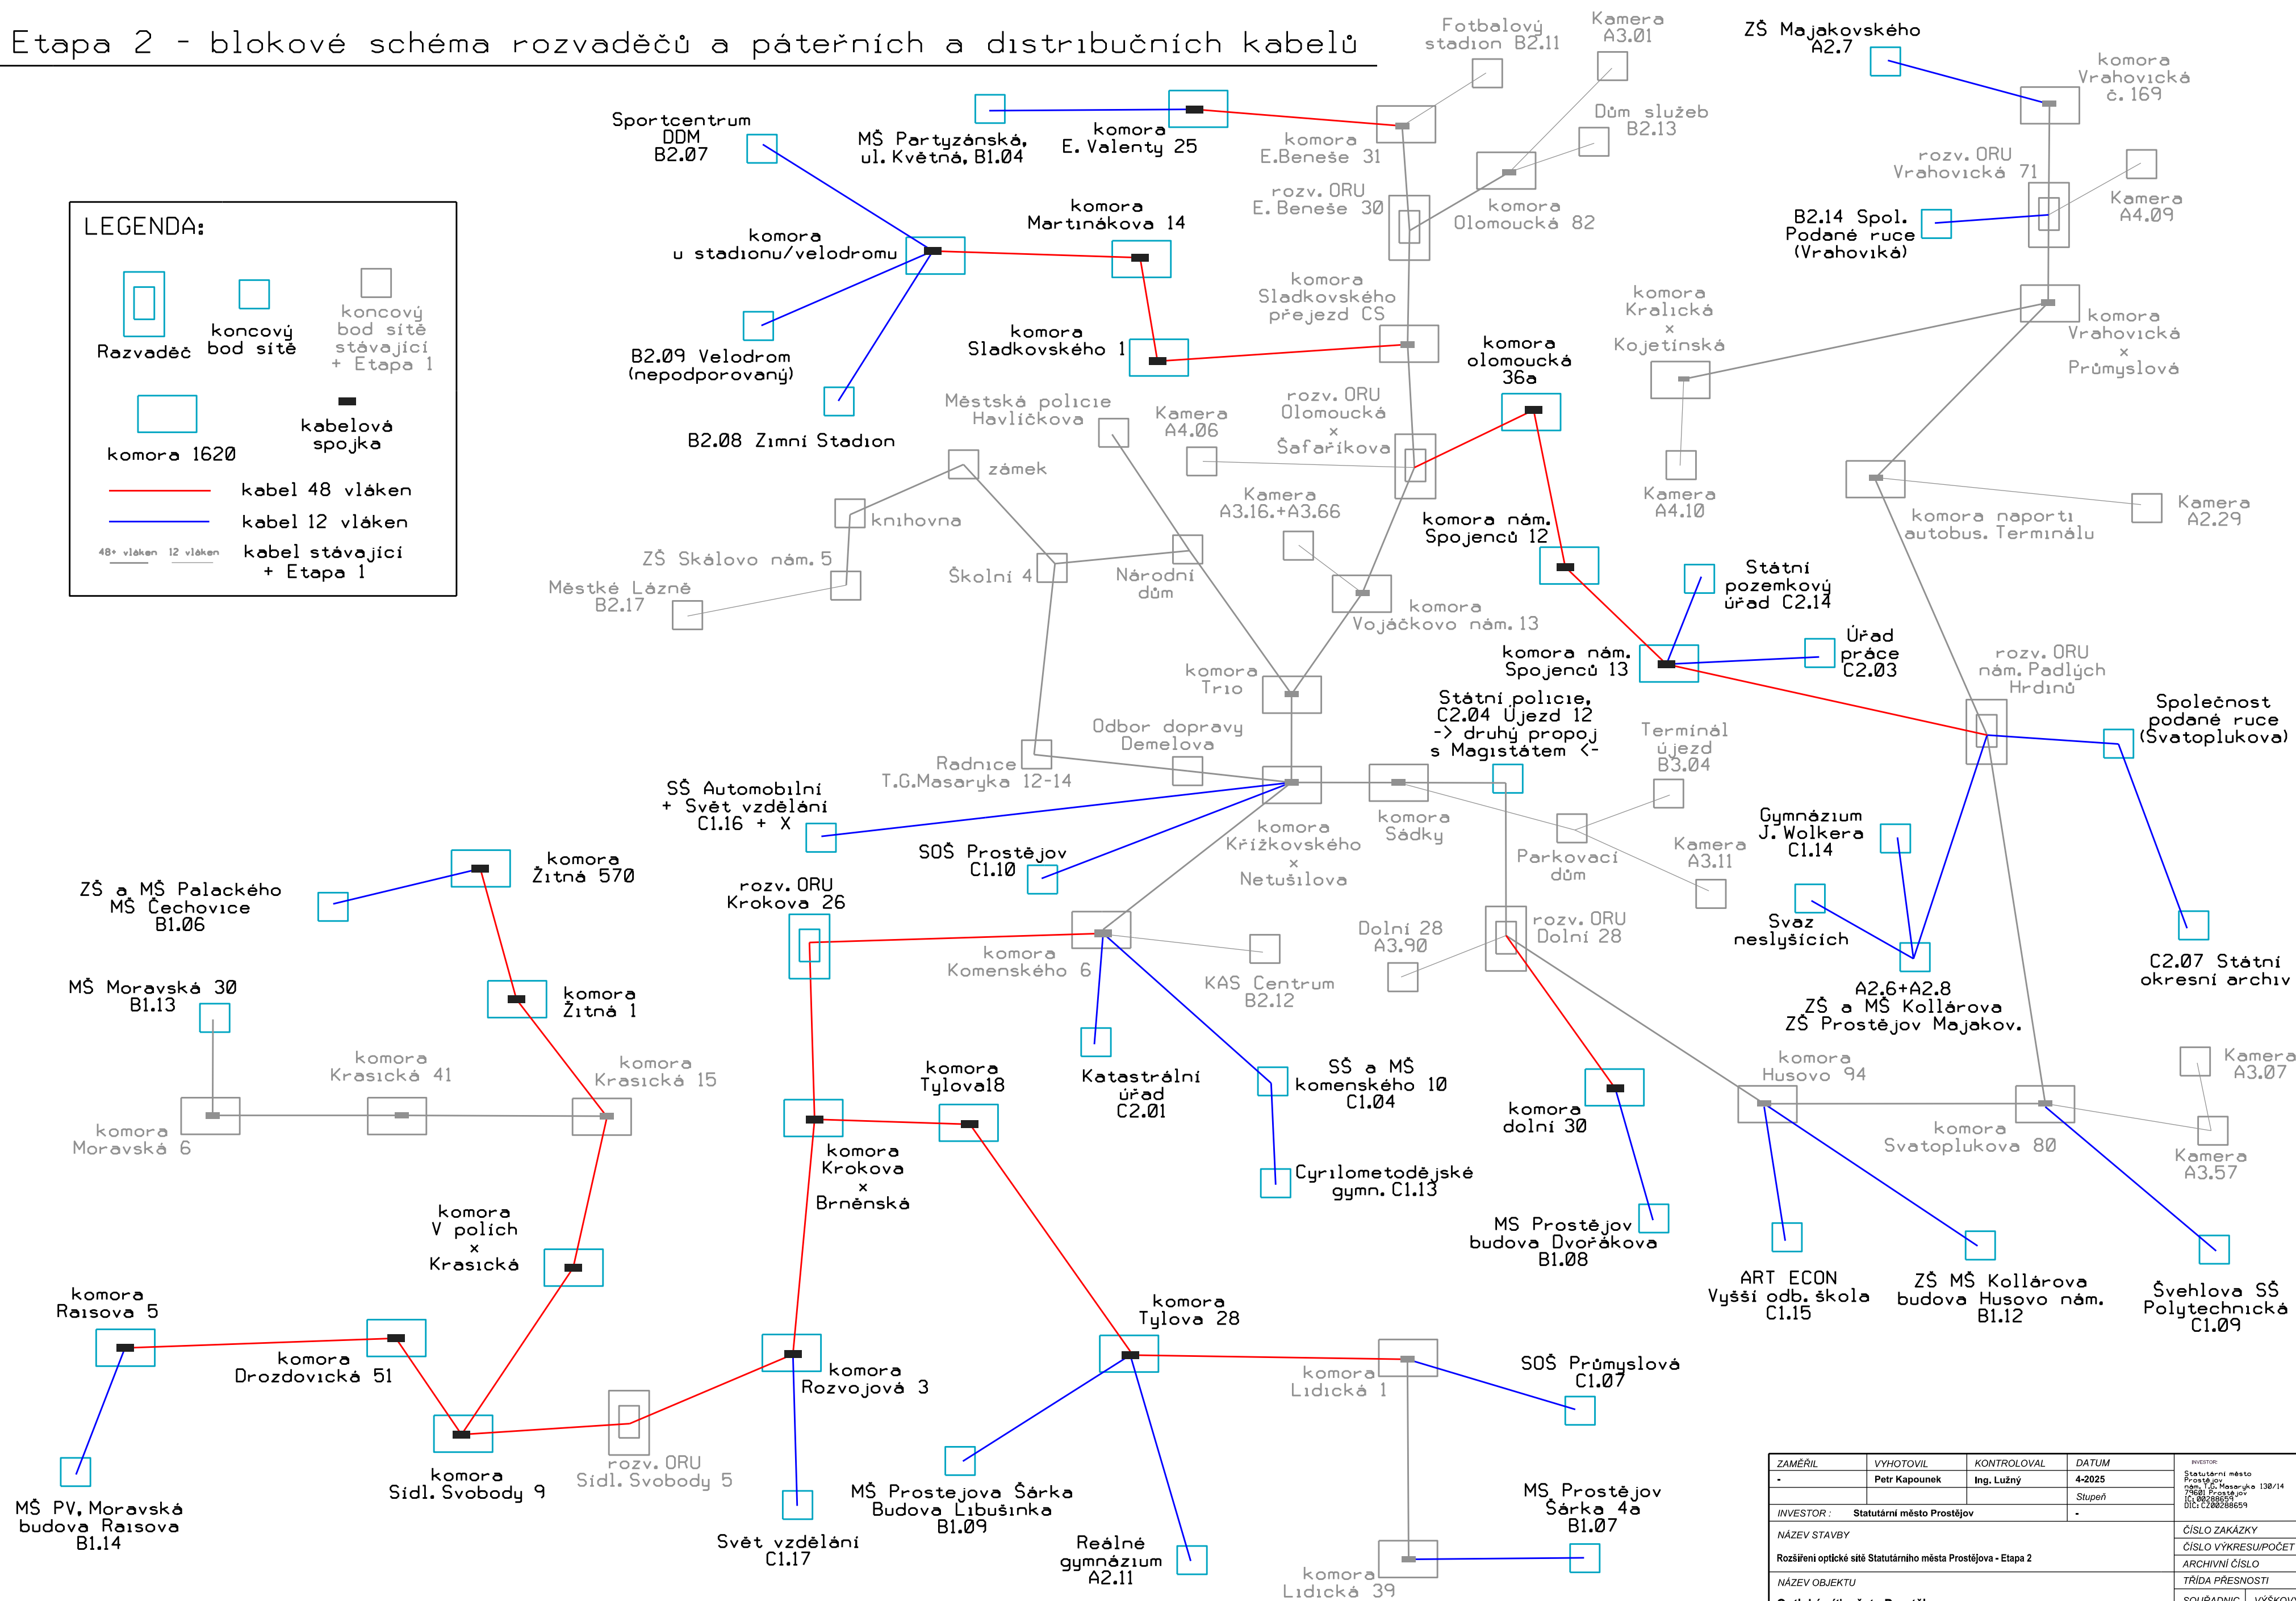

ZAMĚŘIL	VYHOTOVIL	KONTROLOVAL	DATUM	INVESTOR	ZAKOTVENÍ POUČ.
-	Petr Kapounek	Ing. Lužný	4-2025	Soudržení město Prostějov Soutěžní místo 138/14 76801 Prostějov IČ: 083286957 DIČ: CZ082868659	Fiber4 s.p.a. S Ruského 1231, 77988 Olomouc IČ: 09102612
INVESTOR :			Statutární město Prostějov	-	
NÁZEV STAVBY				ČÍSLO ZAKÁZKY	-
Rozšíření optické sítě Statutárního města Prostějova - Etapa 2				ČÍSLO VÝKRESU/POČET	BL-02
				ARCHIVNÍ ČÍSLO	
NÁZEV OBJEKTU				TRÍDA PŘESNOSTI	-
Optická síť města Prostějova				SOURADNIC. SYSTÉM	VÝŠKOVÝ SYSTÉM
NÁZEV VÝKRESU					MĚŘITKA
Blokové schéma - Etapa 2				S-JTSK	Bpv