
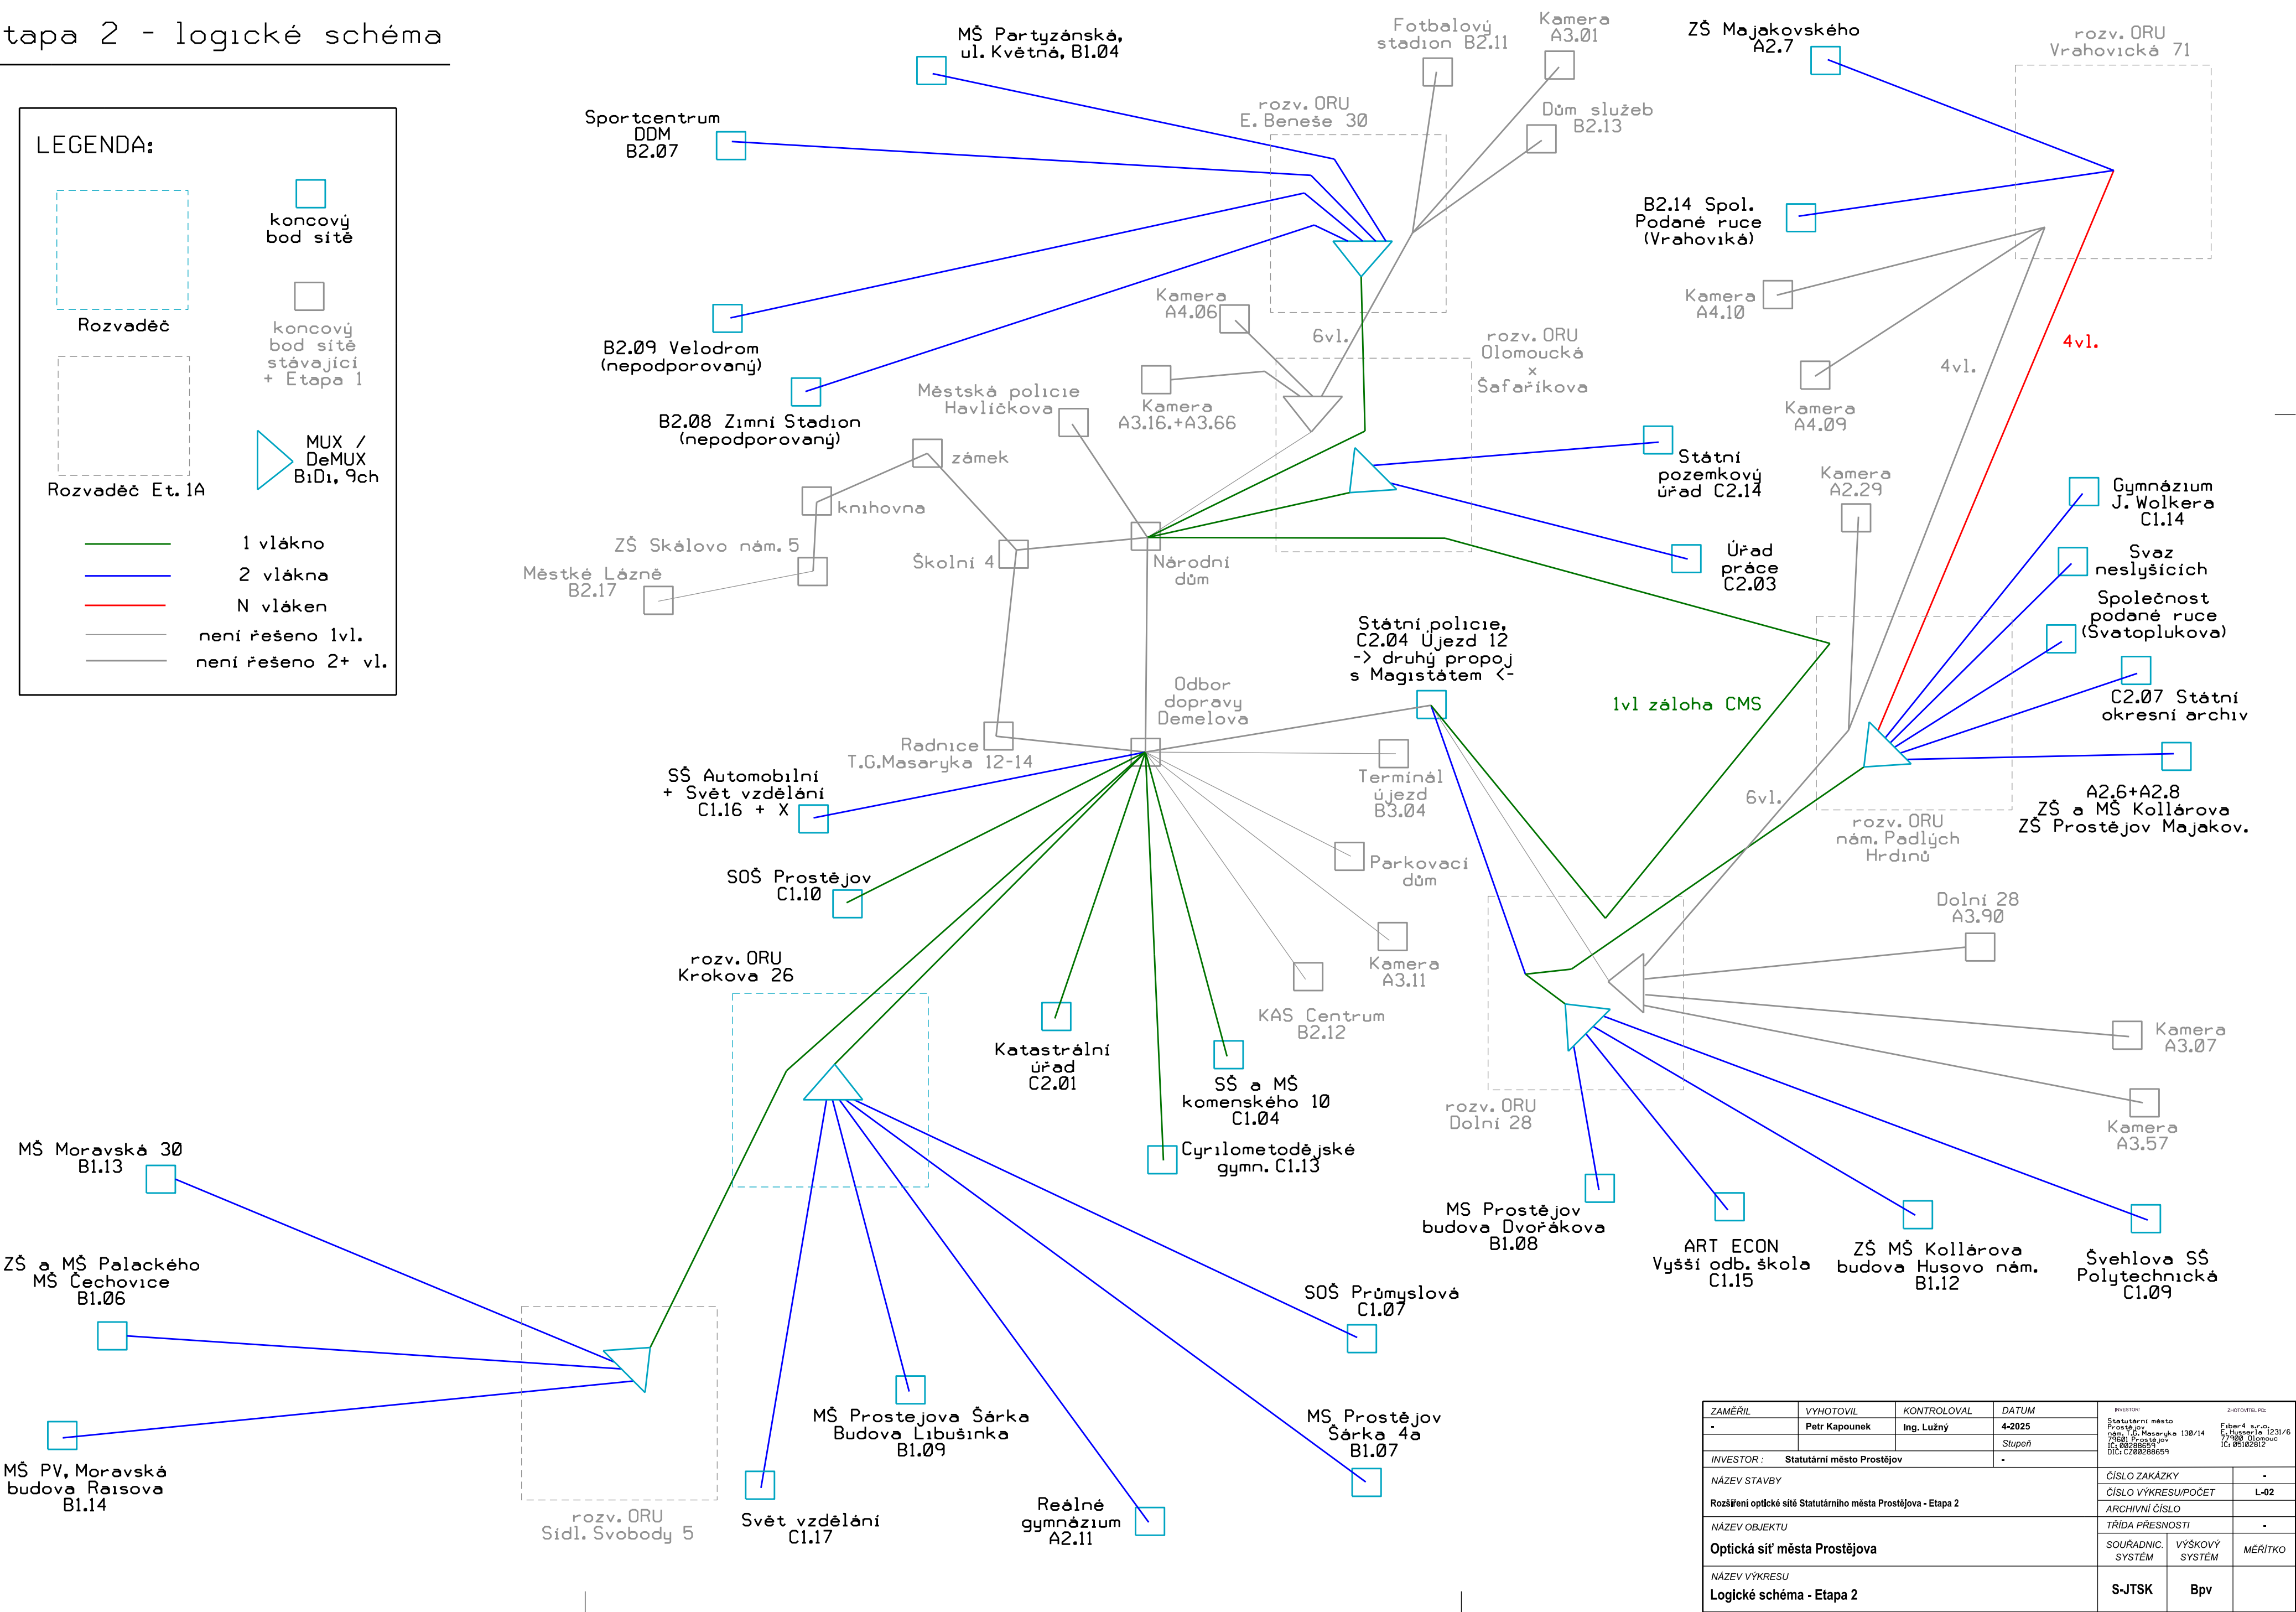


Etapa 2 - logické schéma

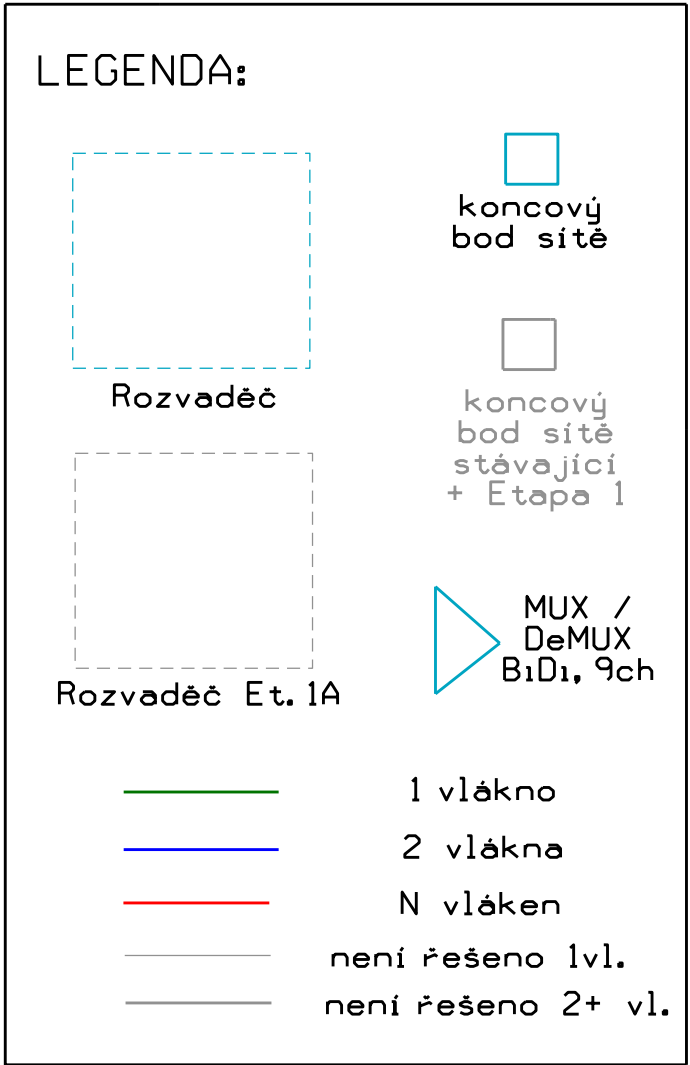

ZAMĚŘIL	VYHOTOVIL	KONTROLOVAL	DATUM	INVESTOR		ZKOTAVITEL PG	
-	Petr Kapounek	Ing. Lužný	4-2025	Statutární město Prostějov		Fiber4 s.r.o.	
INVESTOR: Statutární město Prostějov				název: T.G. Masaryka 138/14		E. Husáková 1231/8	
NÁZEV STAVBY				ČÍSLO ZAKÁZKY		-	
Rozšíření optické sítě Statutárního města Prostějova - Etapa 2				ČÍSLO VÝKRESU/POČET		L-02	
NÁZEV OBJEKTU				ARCHIVNÍ ČÍSLO		-	
Optická síť města Prostějova				TRÍDA PŘESNOSTI		-	
NÁZEV VÝKRESU				SOUŘADNIC. SYSTÉM		VÝŠKOVÝ SYSTÉM	
Logické schéma - Etapa 2				S-JTSK		Bpv	