


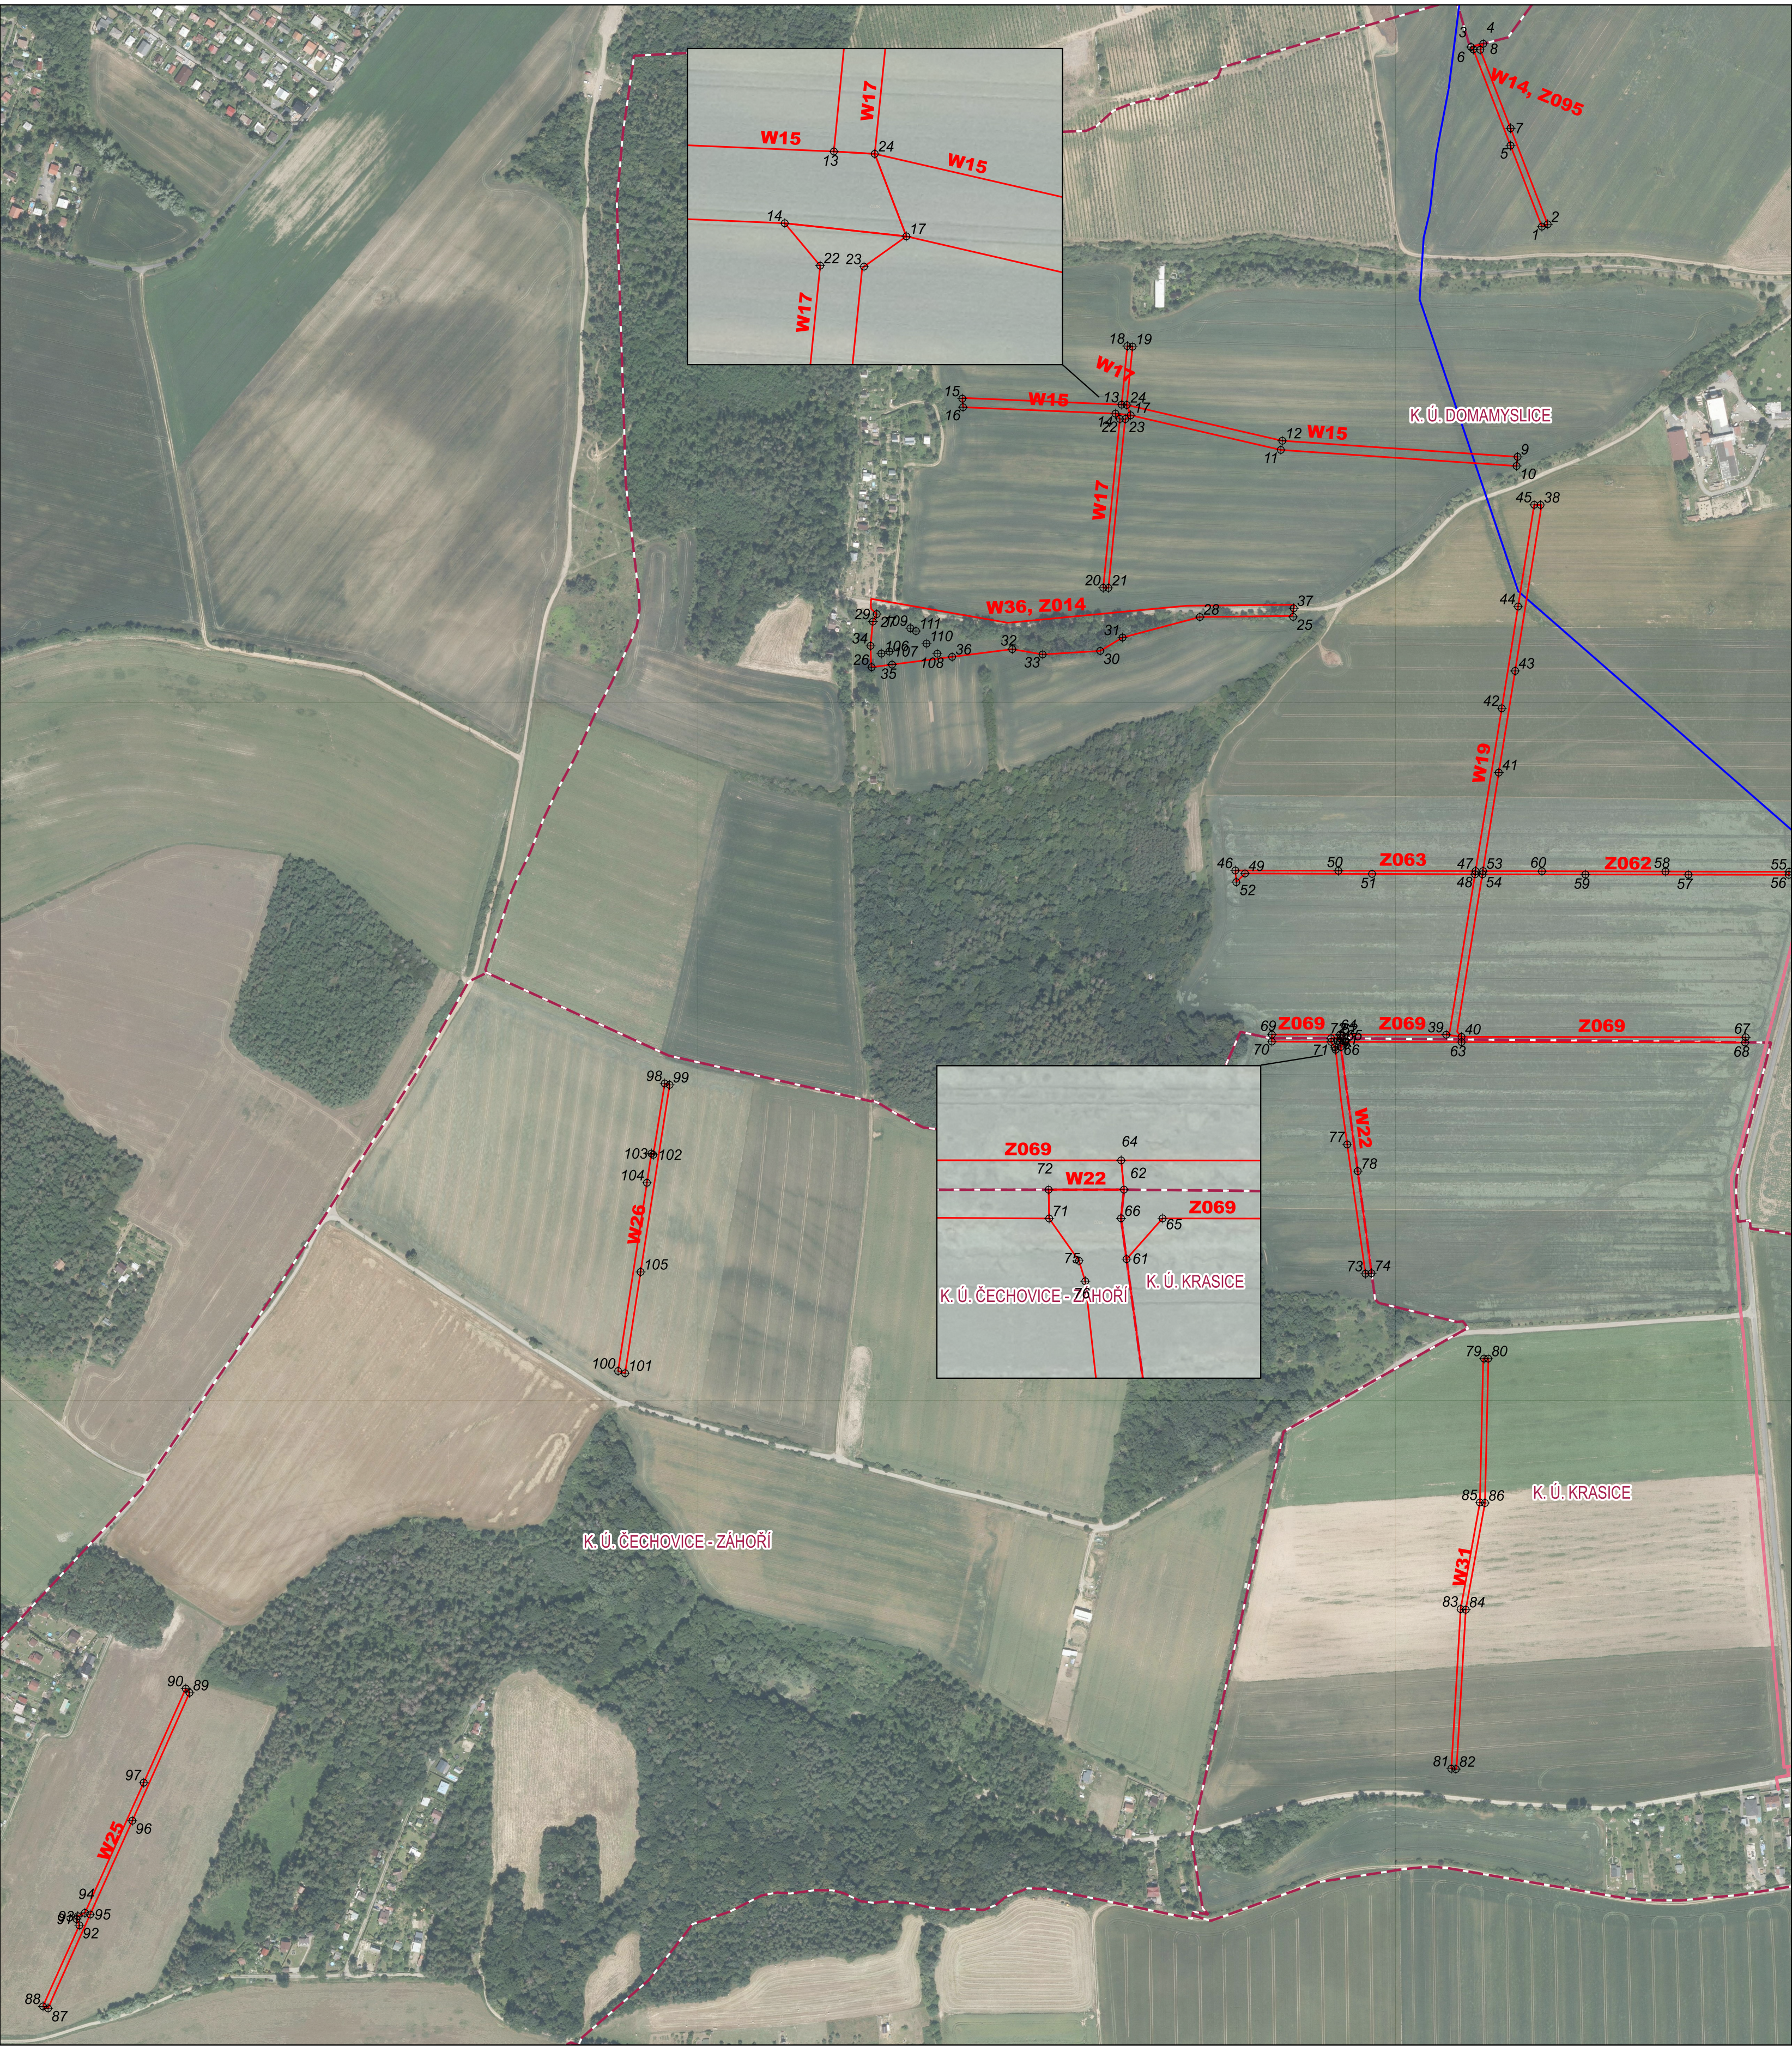

VYTYČOVACÍ BODY:				
číslo b.	x	y	SO	popis
1	-562456.19097	-1134542.3624	SO W14, SO Z095	rohové body opatření, značící kůly
2	-562450.53801	-1134540.15247	SO W14, SO Z095	roh parcely, značící kůly
3	-562525.01	-1134367.99	SO W14, SO Z095	roh parcely, značící kůly
4	-562513.1	-1134364.85	SO W14, SO Z095	roh parcely, značící kůly
5	-562486.60275	-1134463.67019	SO W14, SO Z095	hranice parcely, značící kůly
6	-562522.71	-1134370.39	SO W14, SO Z095	lomové body
7	-562486.58281	-1134446.91699	SO W14, SO Z095	hranice parcely, značící kůly
8	-562516.01	-1134370.77	SO W14, SO Z095	lomové body parcely
9	-562479.76734	-1134765.85119	SO W15.2	roh parcely, značící kůly
10	-562480.7175	-1134774.75344	SO W15.2	roh parcely, značící kůly
11	-562709.59	-1134759.14	SO W15.2	lomové body parcely, značící kůly
12	-562708.14	-1134750.25	SO W15.2	lomové body parcely, značící kůly
13	-562864.13	-1134715.2	SO W17	lomové body parcely, značící kůly
14	-562870.09	-1134723.91	SO W17	lomové body parcely, rohy W17
15	-563018.74187	-1134709.36914	SO W15.1	roh parcely, značící kůly
16	-563018.05283	-1134717.68096	SO W15.1	roh parcely, značící kůly
17	-562855.33	-1134725.5	SO W17, SO 15.2	lomové body parcely, značící kůly
18	-562858.58096	-1134658.34682	SO W17	rohové body opatření, značící kůly
19	-562853.50494	-1134658.899	SO W17	rohové body opatření, značící kůly
20	-562881.96629	-1134892.97929	SO W17	rohové body opatření, značící kůly
21	-562876.96029	-1134893.08872	SO W17	rohové body opatření, značící kůly
22	-562865.79	-1134729.06	SO W17	lomové body parcely
23	-562860.4726	-1134729.17465	SO W17	lomové body parcely
24	-562859.17	-1134715.49	SO W17, SO 15.2	lomové body parcely, rohy W17
25	-562697.6504	-1134921.2102	SO W36, SO Z014	rohové body opatření
26	-563106.7792	-1134970.0527	SO W36, SO Z014	rohové body opatření
27	-563101.83	-1134918.48	SO W36, SO Z014	rohové body opatření
28	-562788.13	-1134921.34	SO W36, SO Z014	lomové body parcely
29	-563105.58	-1134925.78	SO W36, SO Z014	lomové body parcely
30	-562884.89884	-1134954.27322	SO W36, SO Z014	lomové body parcely
31	-562863.24	-1134941.28	SO W36, SO Z014	lomové body parcely
32	-562970.29	-1134952.55	SO W36, SO Z014	hranice parcely, značící kůly
33	-562940.79	-1134957.67	SO W36, SO Z014	lomové body parcely
34	-563107.89	-1134949.32	SO W36, SO Z014	lomové body parcely
35	-563086.95617	-1134967.51785	SO W36, SO Z014	hranice parcely, značící kůly
36	-563028.83769	-1134960.02034	SO W36, SO Z014	hranice parcely, značící kůly
37	-562697.06151	-1134912.88163	SO W36, SO Z014	rohové body opatření
38	-562457.46576	-1134812.57469	SO W19	rohové body opatření, značící kůly
39	-562549.04	-1135326.82	SO W19	rohové body opatření, značící kůly
40	-562534.18	-1135328.89	SO W19, Z069.2	rohové body opatření, značící kůly
41	-562498.04058	-1135072.357	W19	hranice parcely, značící kůly
42	-562495.08843	-1135009.99531	W19	hranice parcely, značící kůly
43	-562482.12483	-1134973.6577	W19	hranice parcely, značící kůly
44	-562479.29806	-1134911.17506	W19	hranice parcely, značící kůly
45	-562463.63011	-1134812.40056	SO W19	rohové body opatření, značící kůly
46	-562753.73371	-1135167.41519	SO Z063	rohové body opatření, značící kůly
47	-562520.55	-1135167.96	SO Z063, W19	rohové body opatření, značící kůly
48	-562521.05	-1135171.08	SO Z063, W19	rohové body opatření
49	-562744.37	-1135170.3	SO Z0623	lomový bod parcely
50	-562653.70513	-1135167.85518	SO Z063	hranice parcely, značící kůly
51	-562621.03523	-1135170.73017	SO Z063	hranice parcely, značící kůly
52	-562752.83658	-1135178.71061	SO Z063	rohové body opatření, značící kůly
53	-562513.28264	-1135167.98043	SO Z062, W19	rohové body opatření
54	-562513.77533	-1135171.10033	SO Z062, W19	rohové body opatření, značící kůly
55	-562216.17301	-1135168.69891	SO Z062	rohové body opatření, značící kůly
56	-562216.44289	-1135171.62615	SO Z062	rohové body opatření, značící kůly
57	-562313.95894	-1135171.45966	SO Z062	hranice parcely, značící kůly
58	-562336.19818	-1135168.41	SO Z062	hranice parcely, značící kůly
59	-562413.9266	-1135171.27729	SO Z062	hranice parcely, značící kůly
60	-562456.15583	-1135168.10605	SO Z062	hranice parcely, značící kůly
61	-562651.36	-1135338.71	SO Z069.1	rohové body opatření
62	-562651.67	-1135330.28	Z069.3, Z069.1	rohové body opatření
63	-562534.15526	-1135333.94204	Z069.1, Z069.2	rohové body opatření, značící kůly
64	-562652.01	-1135326.73	Z069.3, Z069.1	rohové body opatření, značící kůly
65	-562646.99	-1135333.77	zo69.1	lomové body opatření
66	-562652.03	-1135333.76	W22	lomové body opatření
67	-562258.32839	-1135329.32409	SO Z069.2	rohové body opatření, značící kůly
68	-562258.91991	-1135334.36168	SO Z069.2	rohové body opatření, značící kůly
69	-562718.23692	-1135326.67841	SO Z069.3	rohové body opatření, značící kůly
70	-562718.33823	-1135333.43631	SO Z069.3	rohové body opatření, značící kůly
71	-562660.75	-1135333.78	SO Z069.3	rohové body opatření, značící kůly
72	-562660.81241	-1135330.28403	Z069.3	rohové body opatření
73	-562627.42251	-1135558.8204	SO W22	rohové body parcely, značící kůly
74	-562621.6157	-1135558.38475	SO W22	rohové body parcely, značící kůly
75	-562657.13	-1135338.92	SO E22	lomové body parcely
76	-562656.37	-1135341.4	SO W22	lomové body parcely
77	-562645.12605	-1135433.36598	SO W22	hranice parcely, značící kůly
78	-562634.91829	-1135459.26785	So W22	hranice parcely, značící kůly
79	-562512.31167	-1135641.24002	SO W31	rohové body opatření, značící kůly
80	-562508.33337	-1135641.26667	SO W31	rohové body opatření, značící kůly
81	-562544.08446	-1136039.38305	SO W31	rohové body opatření, značící kůly
82	-562539.69382	-1136039.74429	SO W31	rohové body opatření, značící kůly
83	-562535.02	-1135884.38	SO W31	lomové body parcely, značící kůly
84	-562530.05	-1135885.01	SO W31	lomové body parcely, značící kůly
85	-562516.34	-1135780.91	SO W31	lomové body parcely, značící kůly
86	-562511.41	-1135781.41	SO W31	lomové body parcely, značící kůly
87	-563906.22775	-1136271.9981	SO W25	rohové body opatření, značící kůly
88	-563911.10145	-1136270.08276	SO W25	rohové body opatření, značící kůly
89	-563768.93	-1135965.6	SO W25	rohové body opatření, značící kůly
90	-563772.56	-1135961.58	SO W25	rohové body opatření, značící kůly
91	-563878.65	-1136185.26	SO W25	lomové body opatření, značící kůly
92	-563875.81	-1136191.36	SO W25	lomové body opatření
93	-563877.38	-1136182.59	SO W25	lomové body opatření
94	-563870.48	-1136179.29	SO W25	lomové body opatření
95	-563865.38658	-1136180.88307	SO W25	hranice parcely, značící kůly
96	-563824.45422	-1136089.81871	SO W25	hranice parcely, značící kůly
97	-563813.38019	-1136052.88839	SO W25	hranice parcely, značící kůly
98	-563307.64478	-1135374.14222	SO W26	rohové body opatření, značící kůly
99	-563302.89835	-1135375.52576	SO W26	rohové body opatření, značící kůly
100	-563352.89789	-1135653.30139	SO W26	rohové body opatření, značící kůly
101	-563346.10286	-1135655.43983	SO W26	rohové body opatření, značící kůly
102	-563318.73	-1135443.37	SO W26	lomové body parcely
103	-563320.56	-1135442.19	So W26	lomové body parcely
104	-563324.91225	-1135470.54958	SO W26	hranice parcely, značící kůly
105	-563331.0521	-1135557.11544	SO W26	hranice parcely, značící kůly
106	-563097.30536	-1134956.81889	Z014	solitér výsadba
107	-563089.56476	-1134954.79823	Z014	solitér výsadba
108	-563043.00966	-1134956.96059	Z014	hranice výsadby keřů RES
109	-563069.21406	-1134932.25599	Z014	hranice výsadby keřů RES
110	-563053.53162	-1134947.11205	Z014	hranice výsadby keřů PTZ
111	-563063.73573	-1134934.98512	Z014	hranice výsadby keřů PTZ

LEGENDA

- umístění stavebních objektů
- hranice katastru nemovitostí

23 ☉ vytyčovací bod

- Technické sítě
- GasNet, s.r.o.
- VTL
- STL

Podkladová mapa ORTOFOTO, zdroj
WMSsouřadný systém S-JTSK, EPSG:5514

ZODP.PROJEKTANT ING. T. HAVLÍČEK	VED.PROJEKTANT ING.H. TRTLÍKOVÁ	VYPRACOVAL ING.B.STACHOŇOVÁ	ZAKÁZ.ČÍSLO 23040	ATELIER FONTES, s.r.o. Křižkovačská 19 602 00 Brno www.fontes.cz tlf +420 545 255 486
KATASTR: ČECHOVICE-ZÁHOŘÍ DOMAMYSLICE, KRASICE		KRAJ: OLOMOUCKÝ		
POŘIZOVATEL: STATUTÁRNÍ MĚSTO PROSTĚJOV				
AKCE	PROTIEROZNÍ OPATŘENÍ - ČECHOVICE-ZÁHOŘÍ - PD			STUPEŇ: DUSP
ČÁST	C. SITUAČNÍ VÝKRESY			DATUM: 11/2023
PŘÍLOHA	C.3 VYTYČOVACÍ SITUACE			ČÍSLO PARÉ
				MĚŘÍTKO 1 : 4 000

S