



Z069
PŮDORYS

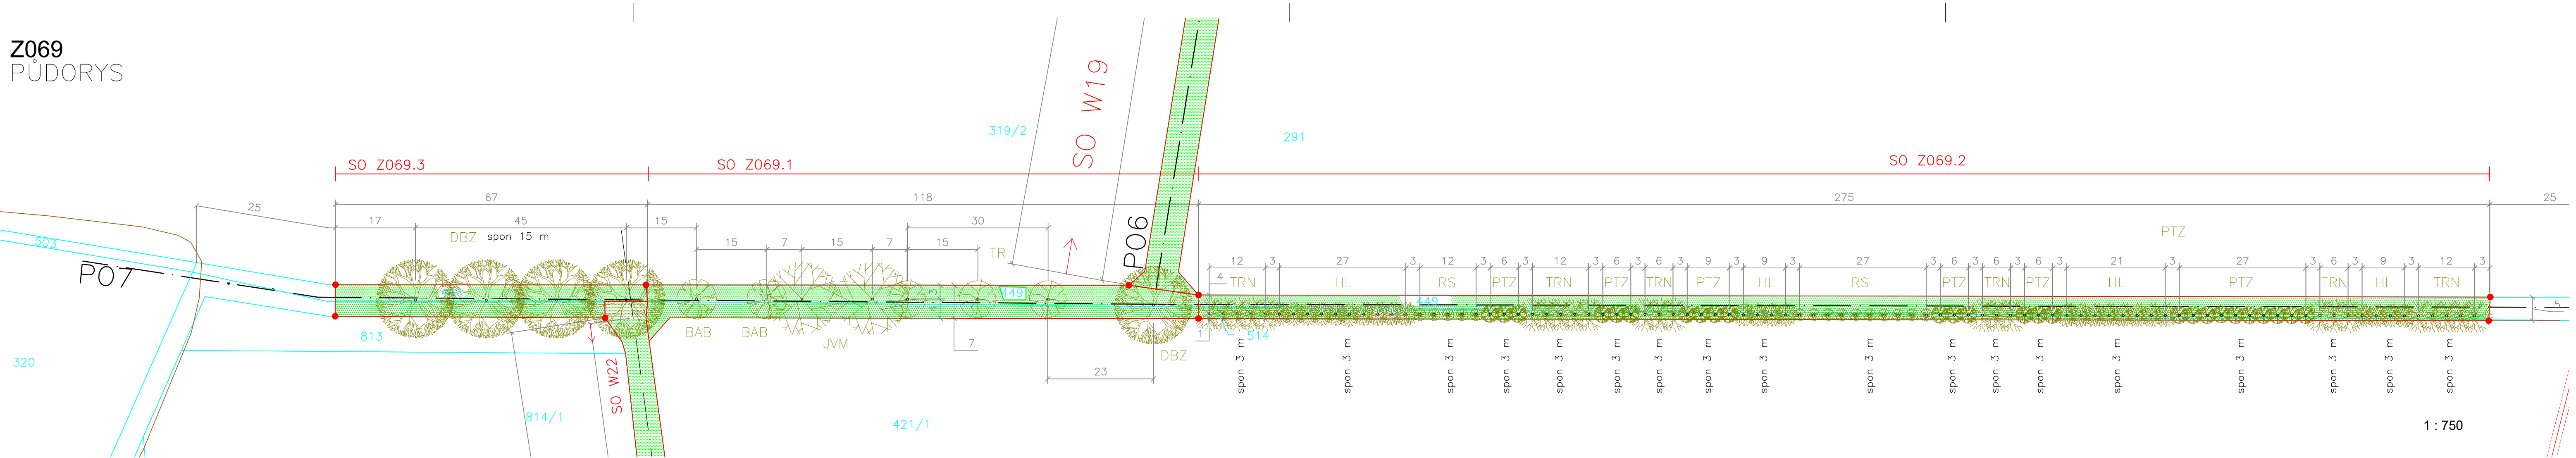

Z069
PODÉLNÝ ŘEZ

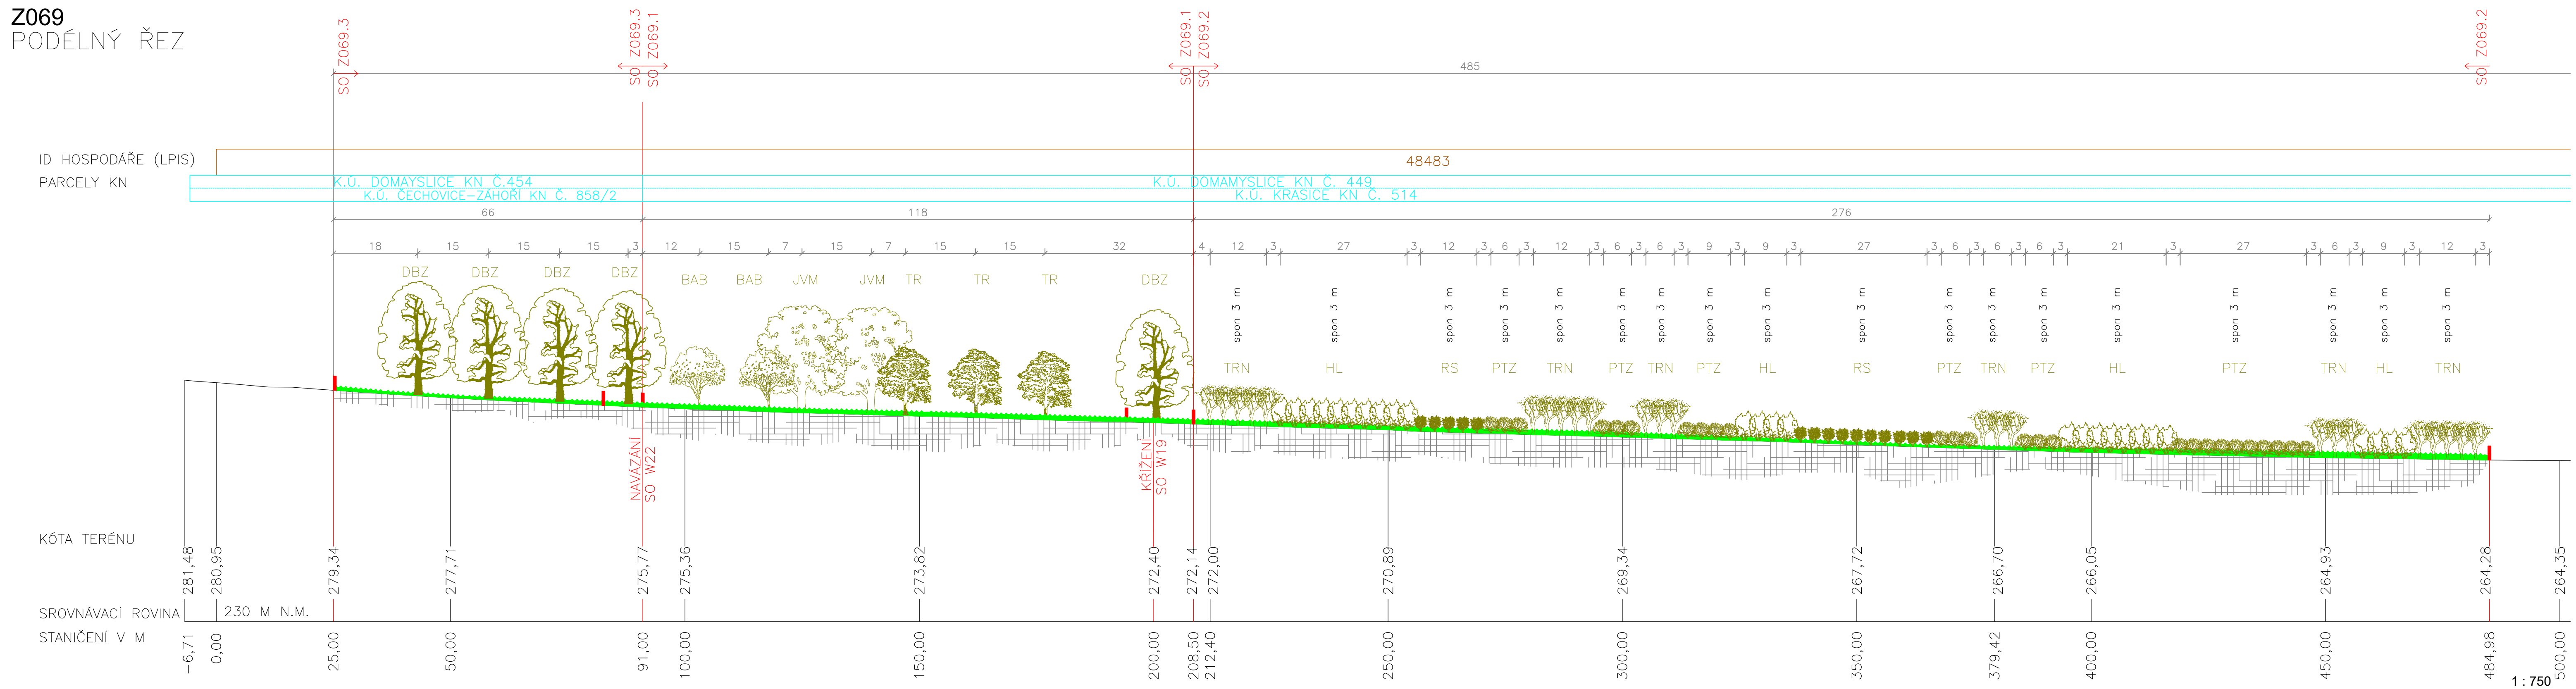

POPIS OPATŘENÍ:

SO Z069.1	ALEJ		parcely	vlastník	druh	
Charakteristika	Vymezení		k.ú. Domamyslice	449	Prostějov	orná půda
typ zeleně	liniová	k.ú.: Domamyslice, Krasice				
plocha (ha)	0,08	Navržené druhy dřevin:				
délka (m)	118 m	výsadba na cílovou vzdálenost dle situace a řezu, TR, JVM, BAB, jednostranná alej, zatravnit sadovým mezipásem, důraz na závlahové mísy, vyznačení hranic opatření pomocí akátových kůlů, prům. 0,15m, 2 m délky (0,5 m zapuštěno do země), nátěr vrchní třetiny signální reflexní barvou	k.ú. Krasice	514	Prostějov	orná půda
šířka (m)	7 m					
Odůvodnění	Management		poznámky			
protierozní, estetická a krajinná funkce	pravidelné kosení celého pásu cesty a výsadeb nejlépe s odvozem hmoty, ochrana výsadeb proti zvěři, tvarování korun		travní směr definován v technické zprávě výsadby spříjui podmínku vzdálenosti 3 m od hranice pozemku rozmístění kůlů dle výkresu a výtvarovacích bodů			

SO Z069.2		KEŘOVÝ PÁS		parcely	vlastník	druh	
Charakteristika		Vymezení		k.ú. Domamyslice	449	Prostějov	orná půda
typ zeleně	liniová	k.ú.: Domamyslice, Krasice					
plocha (ha)	0,14	Navržené druhy dřevin:		k.ú. Krasice	514	Prostějov	orná půda
délka (m)	275	výsadba na cílovou vzdálenost dle situace a řezu, TRN, PTZ, HL, RS, jednostranná linie křovin, výsadby do závlahových mís, zatravnit					
šířka (m)	5 m	sadovým mezipásem, vyznačení hranic opatření pomocí akátových kůlů, prům. 0,15m, 2 m délky (0,5 m zapuštěno do země), nátěr vrchní třetiny signální reflexní barvou					
Odůvodnění		Management		poznámky			
protierozní, estetická a krajinnová fce		pravidelné kosení celého pásu cesty a výsadeb nejlépe s odvozem hmoty, ochrana výsadeb proti zvěři, tvarování korun		travní směr definován v technické zprávě výsadby spíjují podmínku vzdálenosti 3 m od hranice pozemku umístění kůlů dle výkresu a vprtyčovacíh bodů			


SO Z069.3	ALEJ		parcely	vlastník	druh
Charakteristika		Vymezení	k.ú. Domamyslice		
	typ zeleně	k.ú.: Domamyslice, Čechovice - Záhoří			
	liniová	Navržené druhy dřevin:			
	0,04	výsadba na cílovou vzdálenost dle situace a řezu, DBZ, jednostranná	k.ú. Čechovice - Záhoří	454	Prostějov
	plocha (ha)	alej, zatravnit sadovým mezipásem, důraz na závlahové mísy, zatravnit			
67	sadovým mezipásem, šíky (0,5 m zapuštěno do země), nátěr vrchní				
délka (m)	7 m	třetiny signální reflexní barvou	658/2	Prostějov	omá půda
šířka (m)					
Odůvodnění		Management	poznámky		
protierozní, estetická a krajinná fce		pravidelné kosení celého pásu cesty a výsadeb nejlépe s odvozem hmoty, ochrana výsadeb proti zvěři, tvarování korun	travní směs definovaná v technické zprávě		
			výsadby splňují podmínku vzdálenosti 3 m od hranice pozemku		
			rozmištění kůlů dle výkresu a výtvarných bodů		

PŘEHLED DŘEVIN SO Z069.1		
ZKRATKA	NÁZEV	POČET KS
BAB	JAVOR BABYKA	2
JVM	JAVOR MLEČ	2
DBZ	DUB ZIMNÍ	1
TR	TŘEŠŇ PTAČÍ	3

PŘEHLED DŘEVIN SO Z069.2		
ZKRATKA	NÁZEV	POČET KS
TRN	SLIVOŇ TRNKA	24
PTZ	PTAČÍ ZOB OBEČNÝ	26
HL	HLOH JEDNOSEMENNÝ	26
RS	RŮŽE ŠÍPKOVÁ	15

PŘEHLED DŘEVIN SO Z069.3		
ZKRATKA	NÁZEV	POČET KS
DBZ	DUB ZIMNÍ	4

VZOROVÝ PF Z069

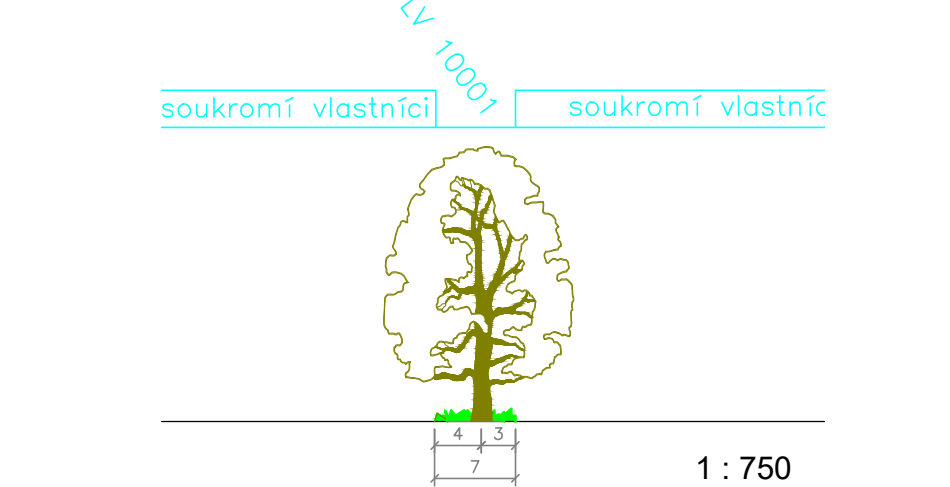

LEGENDA:

- 514 SOUČASNÝ TERÉN
- KATASTR NEMOVITOSTI
- 48483 ZÁJMOVÁ PLOCHA
- HRANICE PŮDNÍHO BLOKU (LPIS)
- ZATRAVNĚNÍ
- AKÁTOVÉ KŮLY PRŮM. 0,15M, SE SIGNÁLNÍM REFLEXNÍM NATĚREM

PŘEHLED DŘEVIN CELKEM SO Z069		
ZKRATKA	NÁZEV	POČET KS
BAB	JAVOR BABYKA	2
JVM	JAVOR MLEČ	2
DBZ	DUB ZIMNÍ	5
TR	TŘEŠŇ PTAČÍ	3
TRN	SLIVOŇ TRNKA	24
PTZ	PTAČÍ ZOB OBEČNÝ	26
HL	HLOH JEDNOSEMENNÝ	26
RS	RŮŽE ŠÍPKOVÁ	15

Kótováno v m
Výškový systém: Bpv
Souřadnicový systém: JTSK

ZODP.PROJEKTANT ING.T.HAVLIČEK	VED.PROJEKTANT ING.H.TRTILKOVÁ	VYPRACOVAL ING.STACHOŇOVÁ	ZAKÁZ.ČÍSLO 23040	 Křídlovická 19 603 00 Brno www.fontes.cz tlf +420 548 255 498
KATASTR. ČECHOVICE-ZÁHOŘÍ DOMAMYSLICE, KRASICE		KRAJ: OLOMOUCKÝ		
POŘIZOVATEL : STATUTÁRNÍ MĚSTO PROSTĚJOV			STUPEŇ : DUSP	
AKCE PROTIEROZNÍ OPATŘENÍ - ČECHOVICE-ZÁHOŘÍ -PD			DATUM : 11/2023	
ČÁST D. DOKUMENTACE OBJEKTŮ			ČÍSLO PARÉ	
PŘÍLOHA D.12.1. SO Z069			MĚŘITKO 1 : 750	