


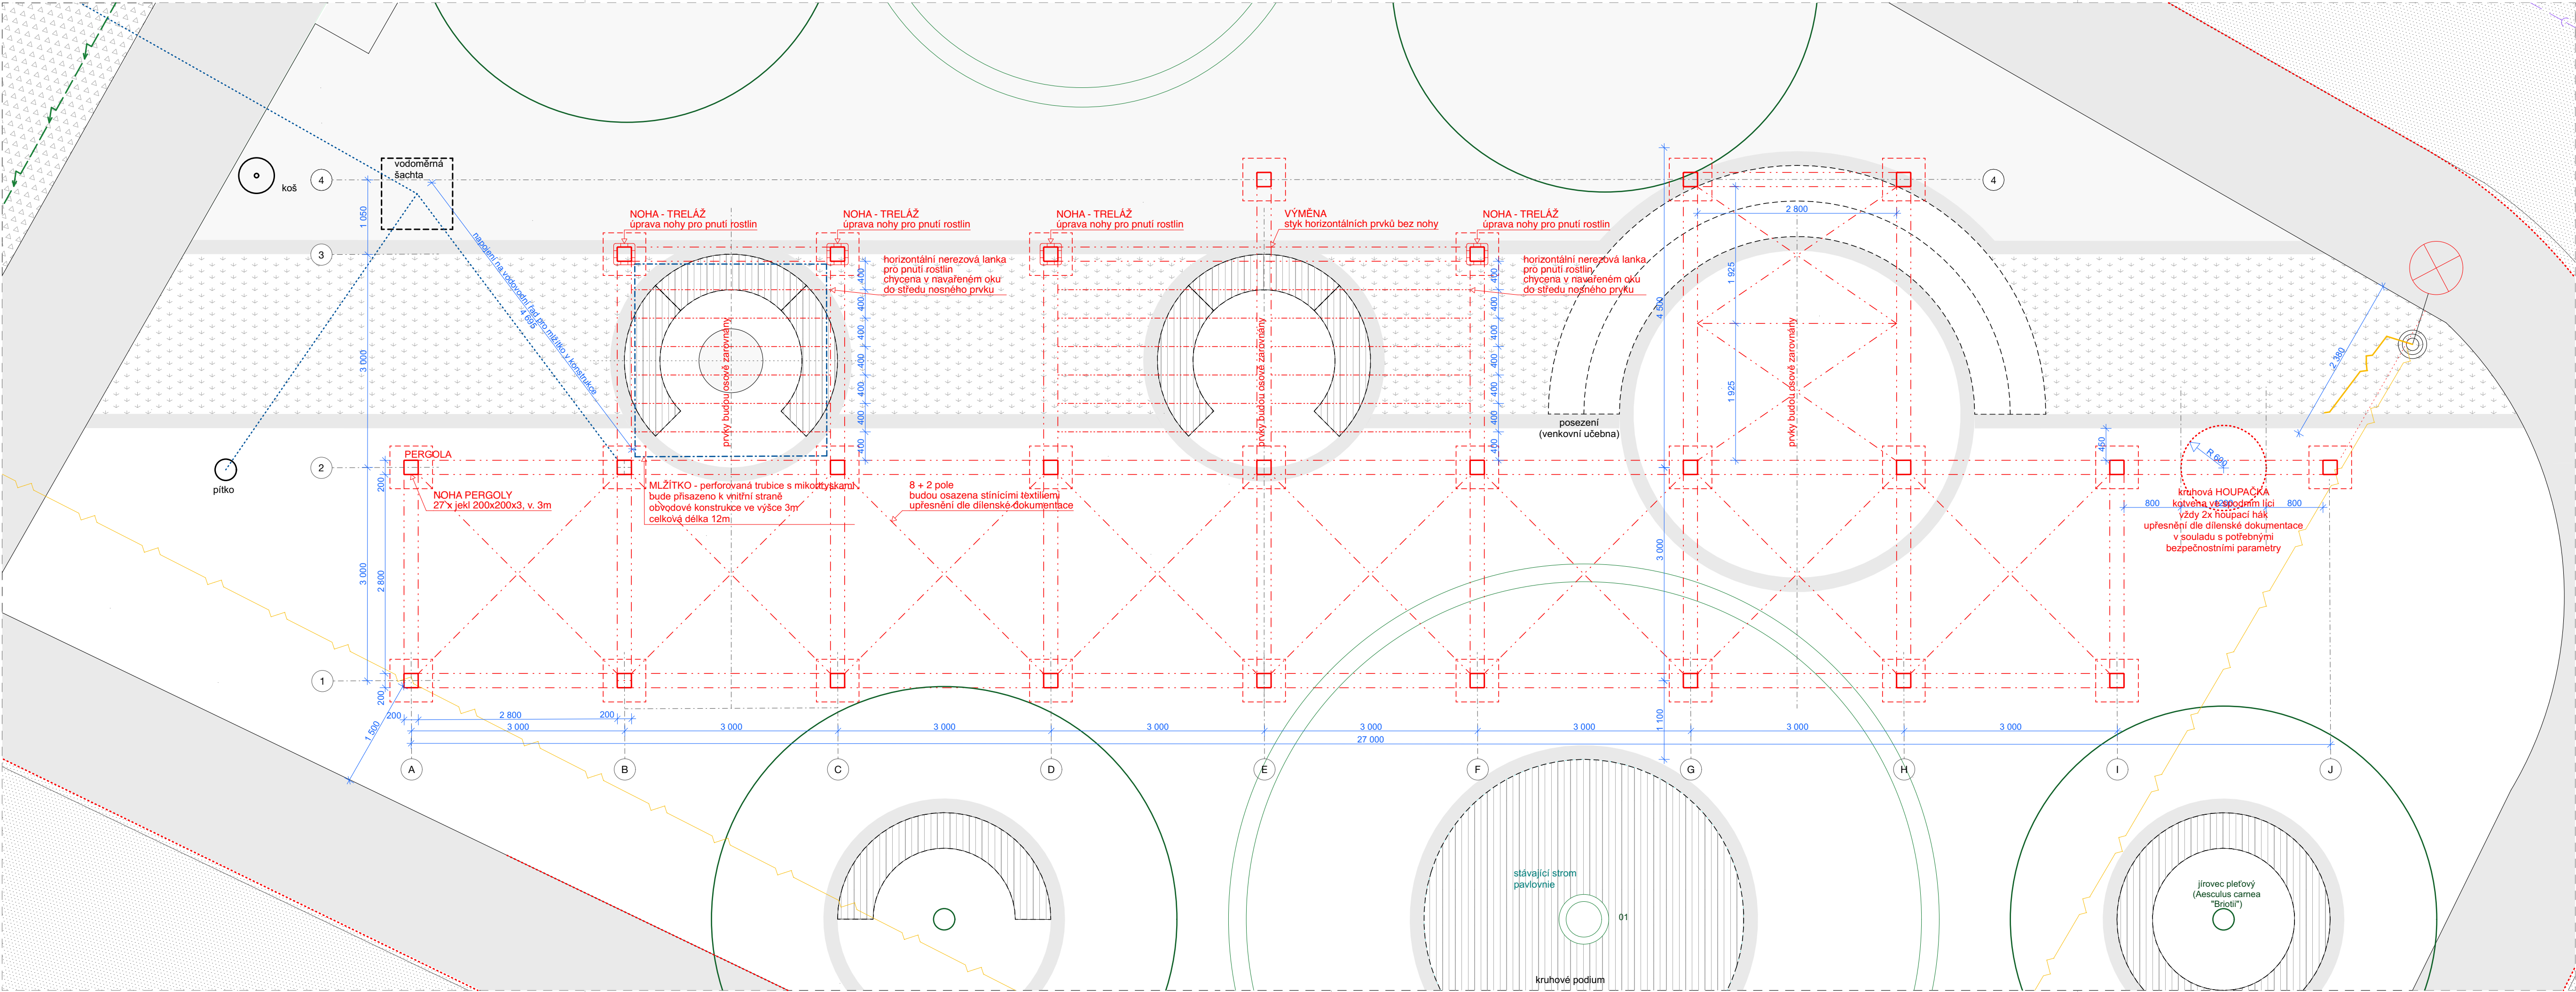

LBNK architekti s.r.o.
IČO 19092733 / DIČ CZ19092733
Blanická 1088/27, 120 00 Praha
www.lbnk.archi / info@lbnk.archi
tel. 731 674 983 / IDDS: QRYQIGQ

Projekt # 115
REVITALIZACE NÁM. U KALICHA

Místo
Náměstí U Kalicha Prostějov
parc. č. 7986, 8002; k.ú. Prostějov [733491]

Investor
statutární město Prostějov
nám. T. G. Masaryka 130/14, Prostějov
796 01

Vypracovali
Ing. Pavlína Řmotová
Ing. arch. Vojtěch Rudorfer

Autorizace
Ing. arch. Vojtěch Rudorfer, ČKA 05517
Rooseveltova 53, 779 00 Olomouc

ID
SO.03.1.3

Výkres
PERGOLA
PŮDORYS
Datum / Revize
X / 2025

Poznámka
Veškeré změny v projektové dokumentaci je nutné písemně odsouhlasit projektantem. Projektová dokumentace je zpracována ve stupni pro provádění stavby, avšak při stavbě je nezbytná další koordinace jednotlivých částí stavby a autorský a technický dozor + dílenská dokumentace atypických prvků v konzultaci se zpracovatelem dokumentace.
Stupeň dokumentace
DPS

Měřítko / Formát
1:50 / 800×297
± 0.000 = ###.## m n.m. (bpv)

0 1 2m