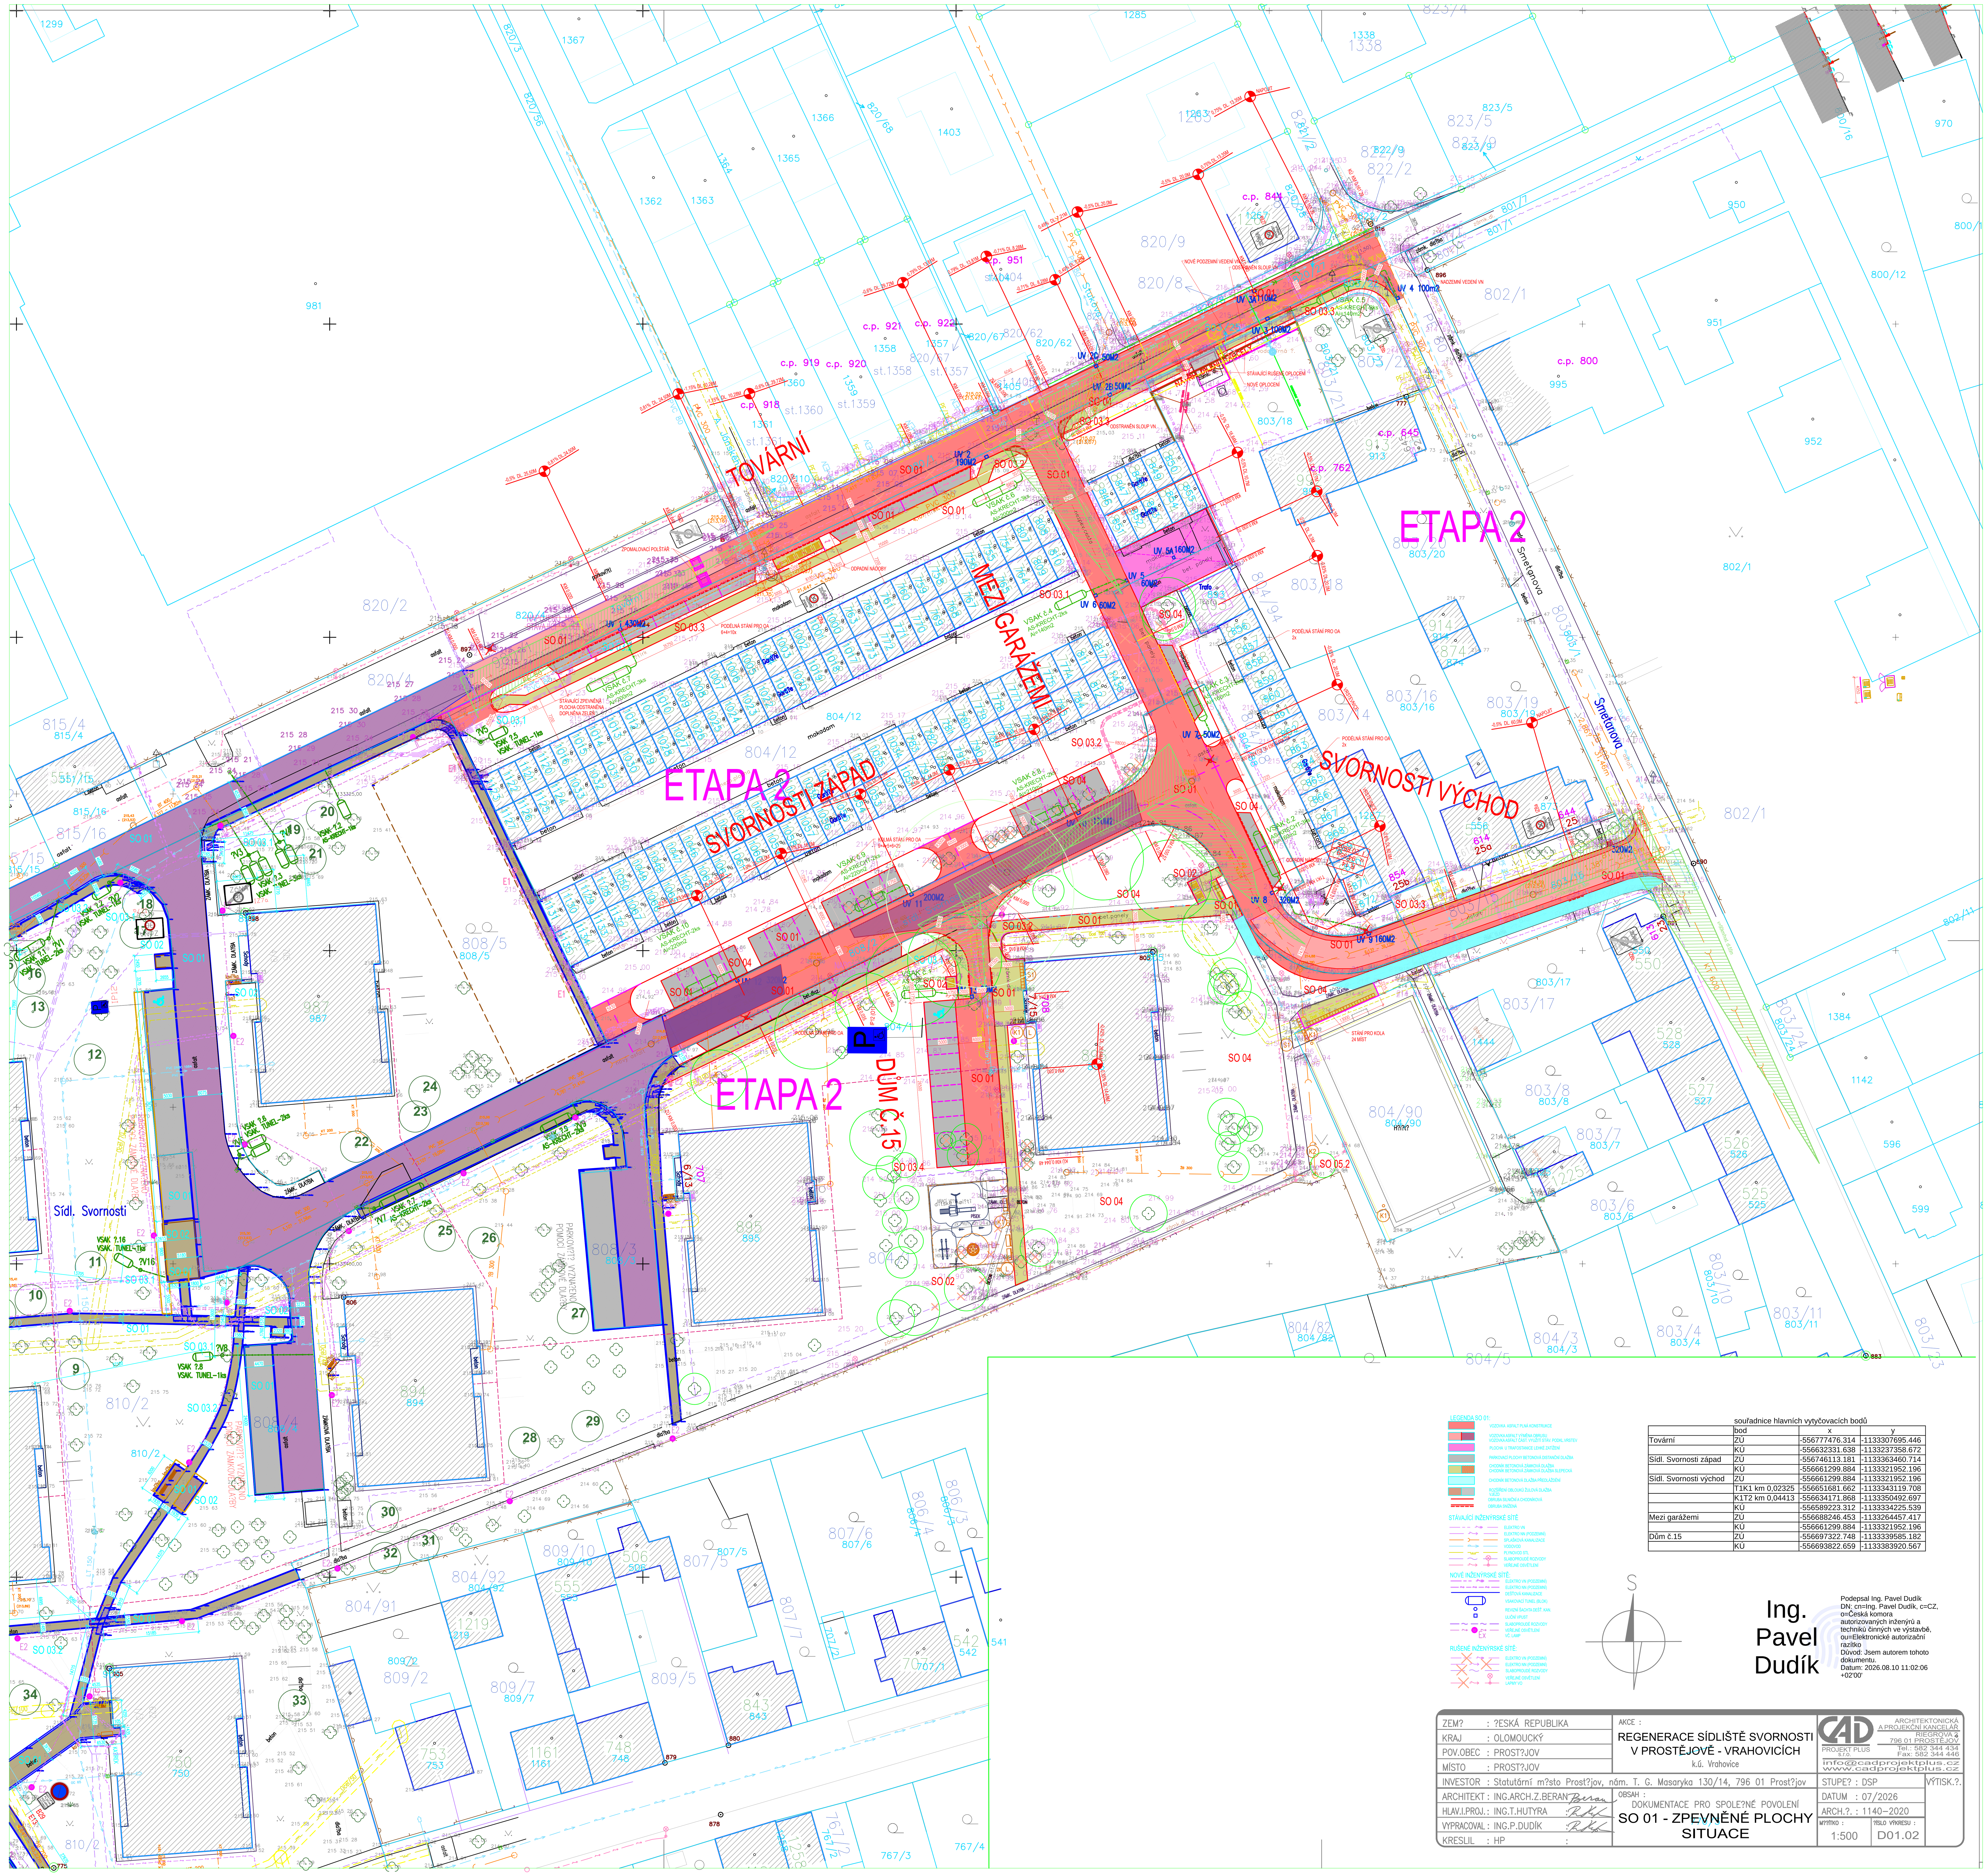



souřadnice hlavních vytyčovacích bodů

| | bod | x | y |
|---|---|---|---|
| Tovární | ZÚ | -556777476.314 | -1133307695.446 |
| | KÚ | -556632331.638 | -1133237358.672 |
| Sídl. Svornosti západ | ZÚ | -556746113.181 | -1133363460.714 |
| | KÚ | -556661299.884 | -1133321952.196 |
| Sídl. Svornosti východ | ZÚ | -556661299.884 | -1133321952.196 |
| | T1K1 km 0,02325 | -556651681.662 | -1133343119.708 |
| | K1T2 km 0,04413 | -556634171.868 | -1133350492.697 |
| | KÚ | -556589223.312 | -1133334225.539 |
| Mezi garážemi | ZÚ | -556688246.453 | -1133264457.417 |
| | KÚ | -556661299.884 | -1133321952.196 |
| Dům č.15 | ZÚ | -556697322.748 | -1133339585.182 |
| | KÚ | -556693822.659 | -1133383920.567 |

Ing. Pavel Dudík

Podepsal Ing. Pavel Dudík
DN: cn=Ing. Pavel Dudík, c=CZ, o=Česká komora autorizovaných inženýrů a techniků činných ve výstavbě, ou=Elektronické autorizační razítko
Důvod: Jsem autorem tohoto dokumentu.
Datum: 2026.08.10 11:02:06 +02'00'

| | |
|---|---|
| ZEM? | ?ESKÁ REPUBLIKA |
| KRAJ | OLOMOUCKÝ |
| POV.OBEC | PROST?JOV |
| MÍSTO | PROST?JOV |
| INVESTOR | Statutární m?sto Prost?jov, nám. T. G. Masaryka 130/14, 796 01 Prost?jov |
| ARCHITEKT | ING.ARCH.Z.BERAN |
| HLAV.I.PROJ. | ING.T.HUTYRA |
| VYPRACOVAL | ING.P.DUDÍK |
| KRESLIL | HP |

AKCE: REGENERACE SÍDLIŠTĚ SVORNOSTI V PROSTĚJOVĚ - VRAHOVICÍCH
k.ú. Vrahovice

OBSAH: DOKUMENTACE PRO SPOLE?NÉ POVOLENÍ
SO 01 - ZPEVNĚNÉ PLOCHY
SITUACE

CAD PROJEKT PLUS s.r.o. — ARCHITEKTONICKÁ A PROJEKČNÍ KANCELÁŘ, RIEGROVA 3, 796 01 PROSTĚJOV, Tel.: 582 344 434, Fax: 582 344 446, info@cadprojektplus.cz, www.cadprojektplus.cz

| | |
|---|---|
| STUPE? | DSP |
| DATUM | 07/2026 |
| ARCH.?. | 1140–2020 |
| M??ÍTKO | 1:500 |
| ?ÍSLO VÝKRESU | D01.02 |
| VÝTISK.?. | |