


KOORDINAČNÍ SITUACE
M 1:500

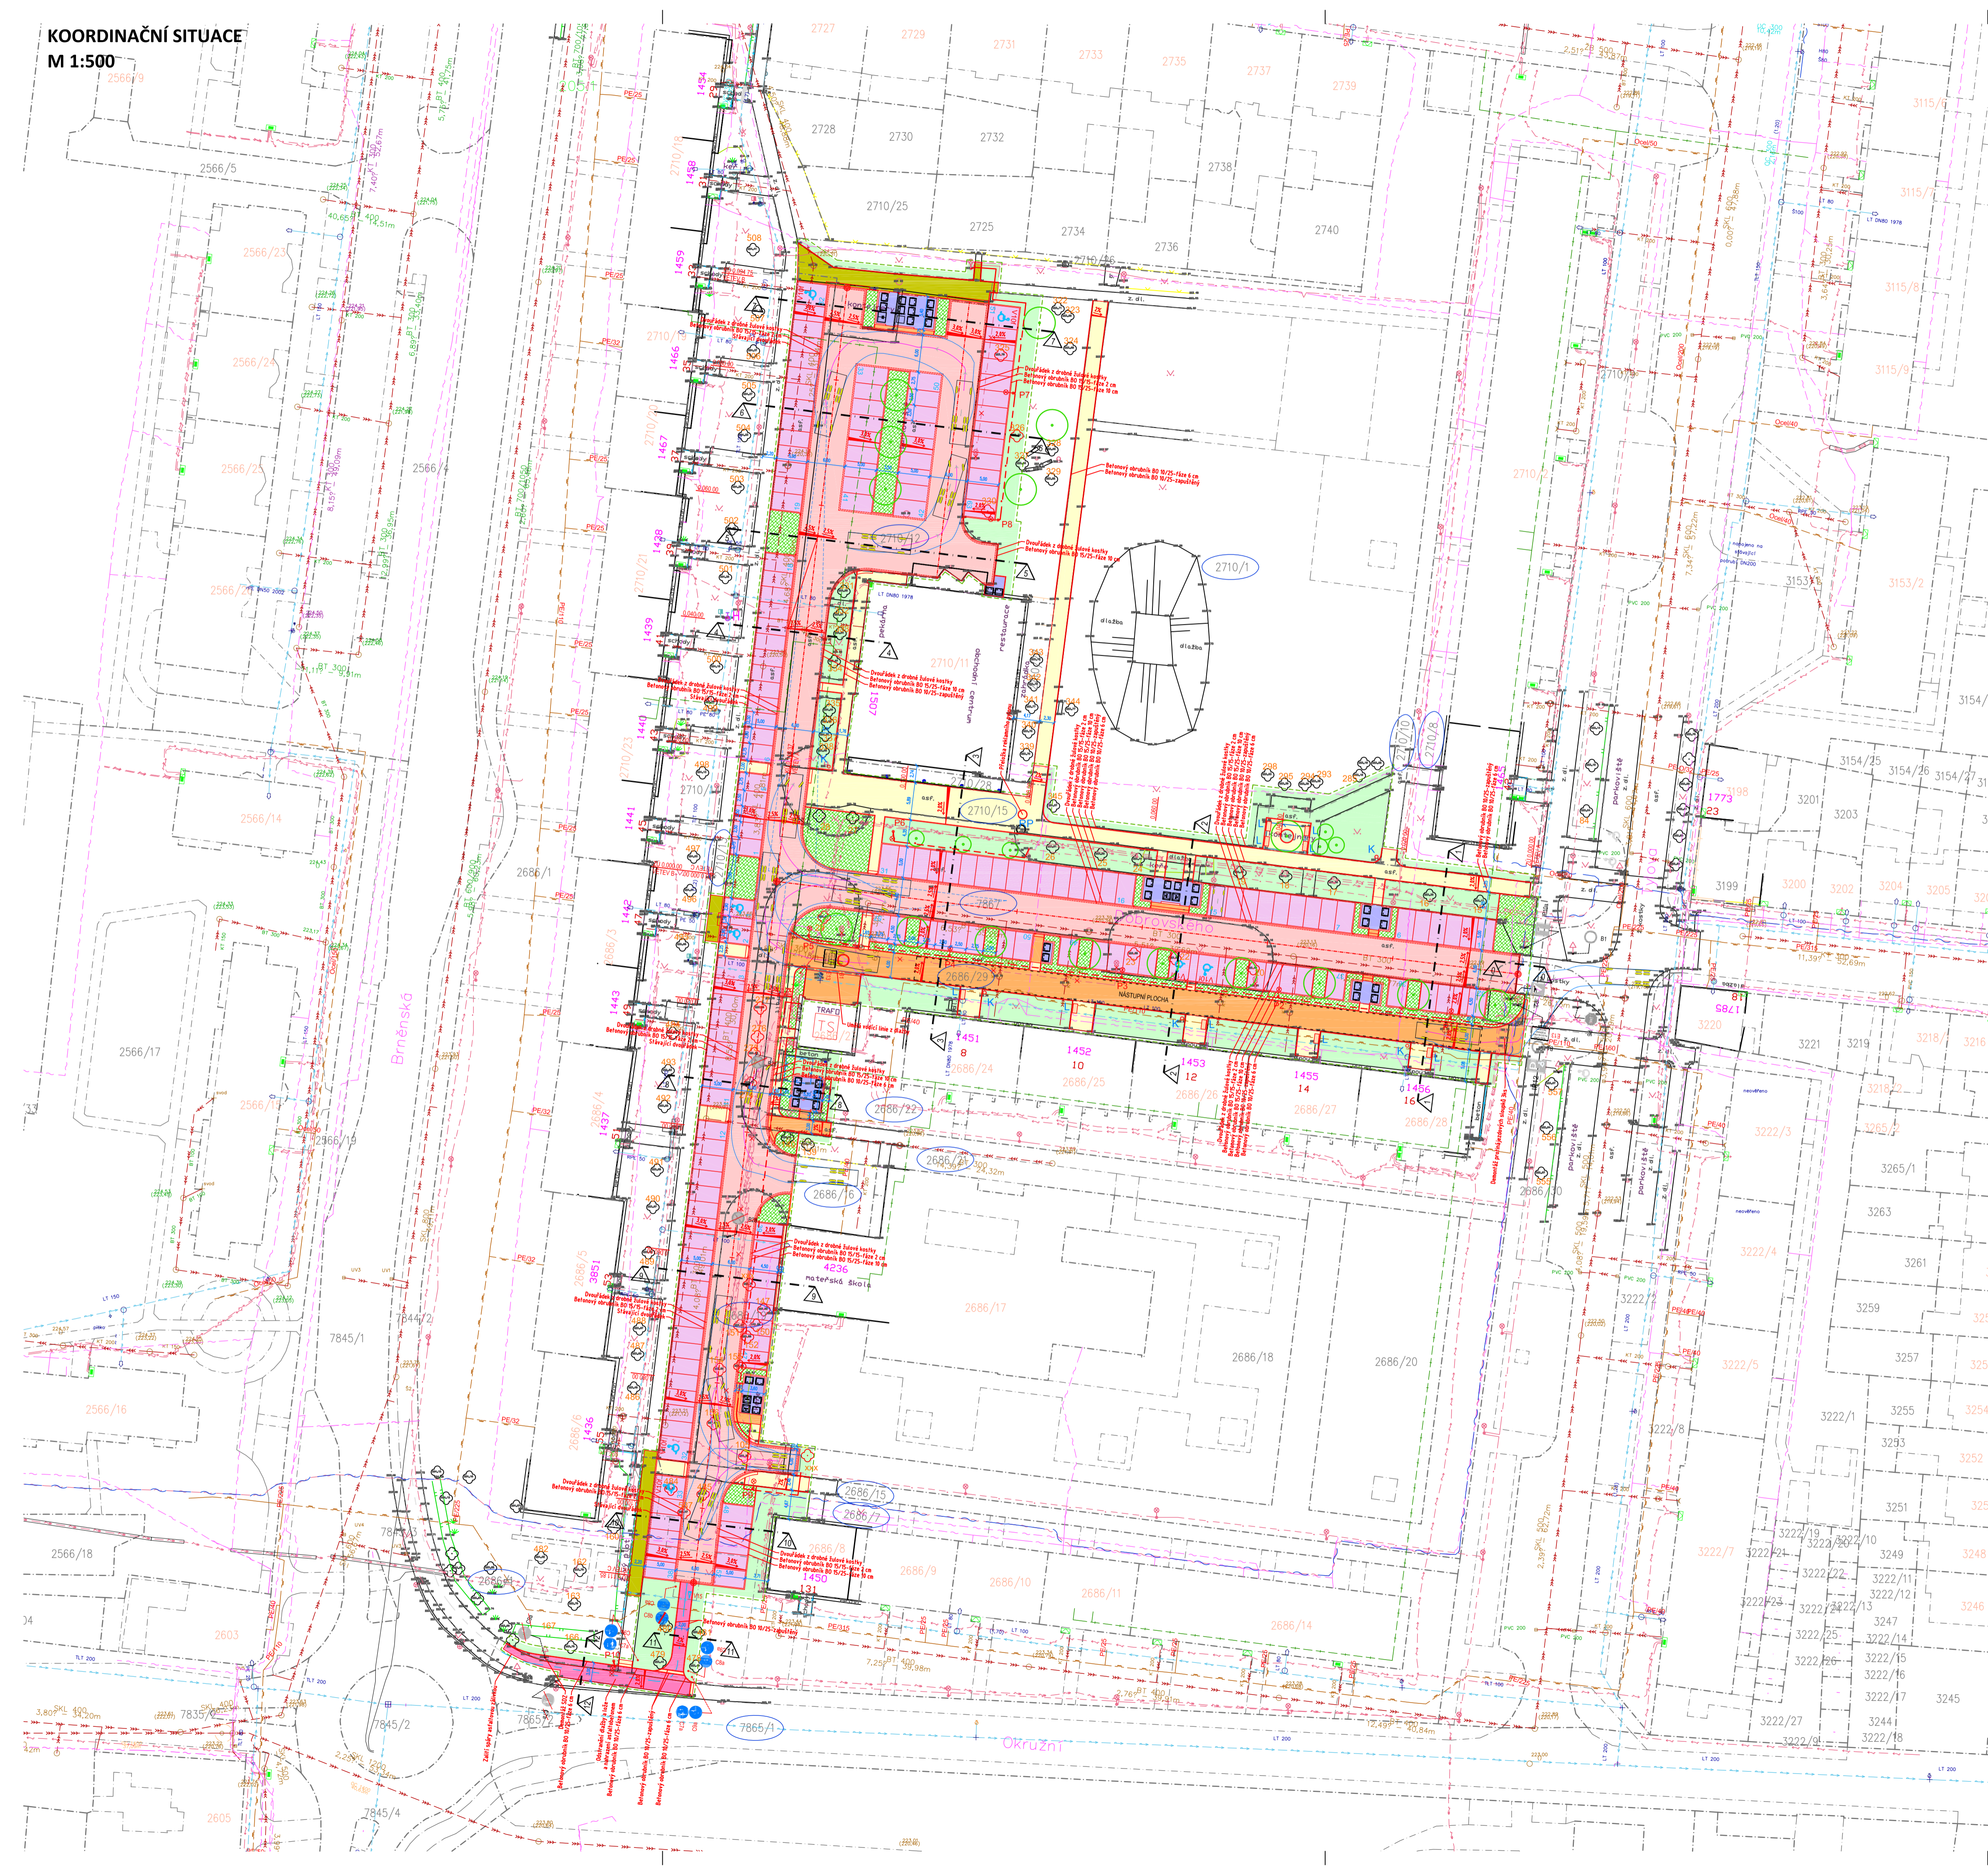

LEGENDA:

STÁVAJÍCÍ	NÁVRH
[Symbol]	KOMUNIKACE-NOVÁ SKLADBA
[Symbol]	ASFALTOBETON ACO 11
[Symbol]	KOMUNIKACE-PŘEFŘEZOVÁNÍ
[Symbol]	ASFALTOBETON ACO 11
[Symbol]	SJEZD
[Symbol]	DLAŽBA 20/10/8 ŠEDÁ
[Symbol]	CYKLOSTEZKA
[Symbol]	ASFALTOBETON ACO 11
[Symbol]	CHODNÍK
[Symbol]	DLAŽBA 20/10/6 ŠEDÁ
[Symbol]	CHODNÍK-PŘEDLAŽENÍ
[Symbol]	PŮVODNÍ DLAŽBA 20/10/6 ŠEDÁ
[Symbol]	PARKOVACÍ STÁNÍ
[Symbol]	DRENÁŽNÍ DLAŽBA 20/20/8 ŠEDÁ
[Symbol]	KONTEJNEROVÁ STÁNÍ
[Symbol]	DLAŽBA 20/10/8 ŠEDÁ
[Symbol]	ZELEŇ
[Symbol]	TRAVNATÁ PLOCHA
[Symbol]	BEZBARIÉROVÁ ÚPRAVA
[Symbol]	DLAŽBA ČERVENÁ RELIEFNÍ
[Symbol]	HRANICE PARCEL-DLE KN
[Symbol]	PARCELNÍ ČÍSLO-DLE KN
[Symbol]	HRANICE ŘEŠENÉHO ÚZEMÍ
[Symbol]	NÁSTUPNÍ PLOCHA PRO POŽÁRNÍ TECHNIKU
[Symbol]	STÁVAJÍCÍ STROMY-KÁCENÍ
[Symbol]	STÁVAJÍCÍ KEŘE-KÁCENÍ
[Symbol]	STROMY-VÝSADBA
[Symbol]	KEŘE-VÝSADBA
[Symbol]	KVĚTNATÁ LOUKA-VÝSADBA


SEZNAM STAVEBNÍCH OBJEKTŮ:

- SO 101 KOMUNIKACE A ZPEVNĚNÉ PLOCHY
- SO 301 DEŠŤOVÁ KANALIZACE A VSAKOVÁNÍ
- SO 401 VEŘEJNÉ OSVĚTLENÍ
- SO 402 PŘELOŽKA SEK CETIN
- SO 402 PŘELOŽKA DISTRIBUCE ELEKTRO E-ON
- SO 701 KONTEJNEROVÁ STÁNÍ
- SO 801 SADOVÉ ÚPRAVY
- SO 802 MOBILIÁŘ

LEGENDA INŽENÝRSKÝCH SÍTÍ:

STÁVAJÍCÍ	NÁVRH
[Symbol]	KANALIZACE JEDNOTNÁ
[Symbol]	KANALIZACE DEŠŤOVÁ
[Symbol]	KANALIZACE DEŠŤOVÁ-PŘÍPOJKY
[Symbol]	KANALIZACE SPLAŠKOVÁ
[Symbol]	VODOVOD
[Symbol]	PLYNOVOD NTL
[Symbol]	PLYNOVOD STL
[Symbol]	PLYNOVOD VTL
[Symbol]	TEPLOVOD
[Symbol]	DISTRIBUČNÍ ROZVOD NN NADZEMNÍ
[Symbol]	DISTRIBUČNÍ ROZVOD NN PODZEMNÍ
[Symbol]	DISTRIBUČNÍ ROZVOD VN NADZEMNÍ
[Symbol]	DISTRIBUČNÍ ROZVOD VN PODZEMNÍ
[Symbol]	SĎLOVACÍ KABEL-CETIN
[Symbol]	SĎLOVACÍ KABEL-T-MOBILE, ITSELF, SPRINTTEL
[Symbol]	SĎLOVACÍ KABEL-INFOS
[Symbol]	SĎLOVACÍ KABEL-RIO MEDIA
[Symbol]	ROZVOD VO PODZEMNÍ
[Symbol]	STOŽAR VO
[Symbol]	ULIČNÍ VPUST
[Symbol]	HYDRANT

SOUŘADNICOVÝ SYSTÉM: JTSK
VÝŠKOVÝ SYSTÉM: Balt p.v.
POLOHA STÁVAJÍCÍCH INŽENÝRSKÝCH SÍTÍ JE INFORMATIVNÍ

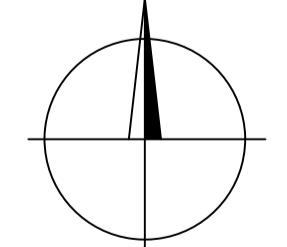

HLAVNÍ PROJEKTANT	KONTROLOVAL	VYPRACOVAL	ING. TOMÁŠ RUTH SEDMDESÁTÁ 7055, ZLÍN INFO@TOMASRUTH.CZ +420 775 194 456	
ING. TOMÁŠ RUTH	ING. TOMÁŠ RUTH	ING. TOMÁŠ RUTH		
INVESTOR	STATUTÁRNÍ MĚSTO PROSTĚJOV NÁM. T. G. MASARYKA 130/14, 796 01 PROSTĚJOV			
STAVBA	REKONSTRUKCE KOMUNIKACE SÍDLIŠTĚ BRNĚNSKÁ - DOBROVSKÉHO, PROSTĚJOV		FORMÁT	8 A4
			DATUM	10/2020
			STUPĚŇ PD	DUSP
			MĚŘÍTKO	1:500
OBSAH	KOORDINAČNÍ SITUACE		ČÍSLO VÝKRESU	PARÉ
				C.03.