



HUSOVO NÁMĚSTÍ - PROSTĚJOV

AXONOMETRIE



ALTÁN
K relaxaci, venkovní učebna
pro studenty SŠ


DĚTSKÉ HŘIŠTĚ
Přírodní herní prvky podporují pohyb,
fantazii a společnou hru

WORKOUT HŘIŠTĚ
Cvičení pod širým
nebem

VODNÍ PRVEK
Společenská zóna s vodním prvkem
a s mlatovým prostorem

0 20 m

PĚŠÍ PROVOZ

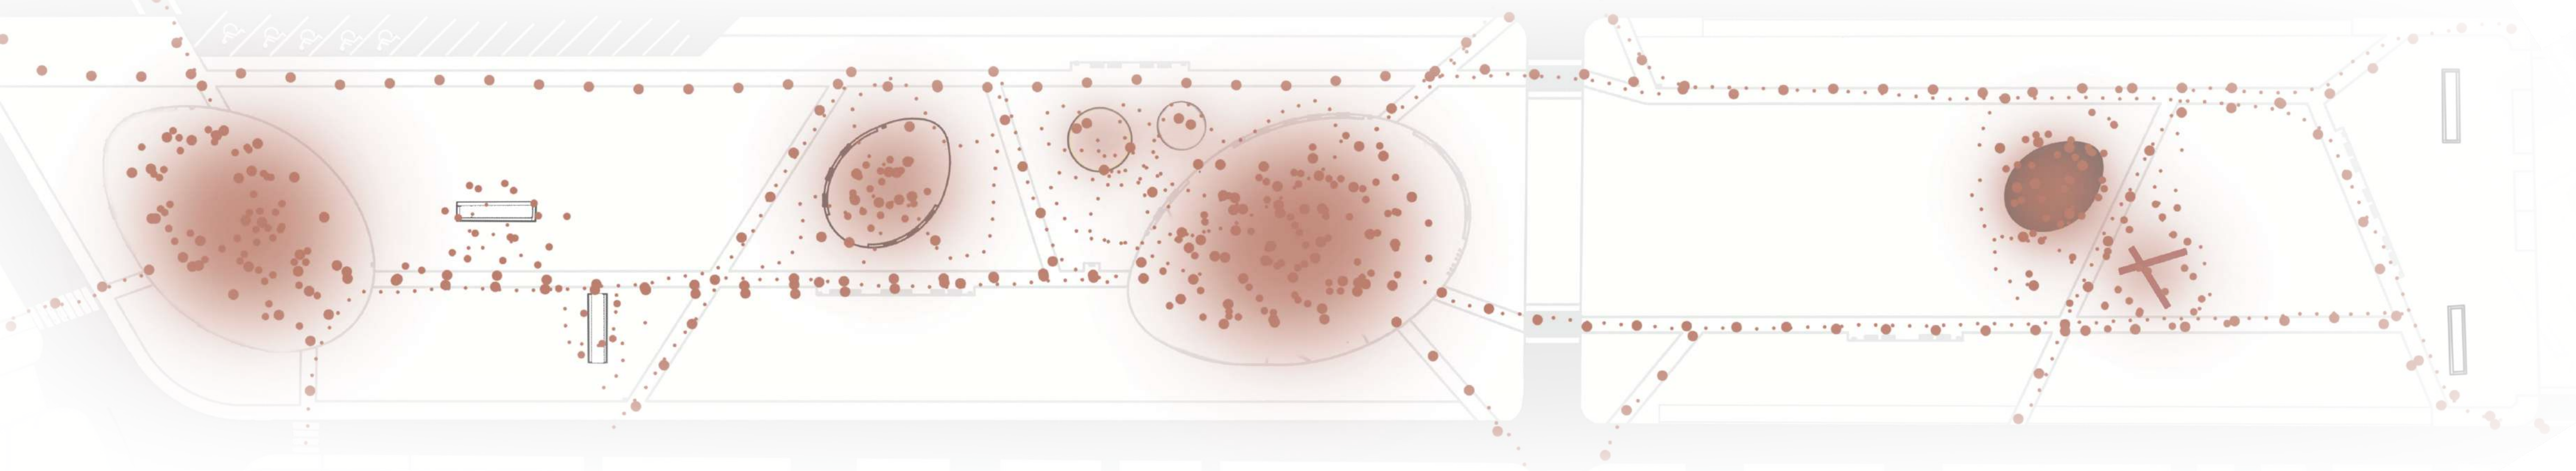

HLAVNÍ MYŠLENKA

- Místo pro všechny generace
- Voda a klima
- Pohyb a aktivita
- Dostupný a bezbariérový prostor

KONCEPT

Organické tvary améb přirozeně definují funkční zóny pro hru, workout i relaxaci. Kompozice klade důraz na plynulost pohybu, plnou bezbariérovost a intuitivní návaznost tras, které vyvažují aktivní a klidové funkce.


Výsledkem je udržitelný, soudržný a vizuálně čistý prostor, který se stává integrální součástí moderní městské struktury a přirozeným centrem každodenního setkávání.

MATERIÁLY


Litý EPDM	Mlat	Drenážní beton


Drenážní beton díky své vysoké propustnosti umožňuje vsakování srážkové vody přímo v místě, čímž omezuje přehřívání povrchů a přispívá ke zlepšení lokálního mikroklimatu. Litý EPDM povrch je vodopropustný a zároveň poskytuje měkkou, tlumící vrstvu, která zvyšuje bezpečnost a komfort při pohybu i dopadu.

KRYTY CIVILNÍ OCHRANY

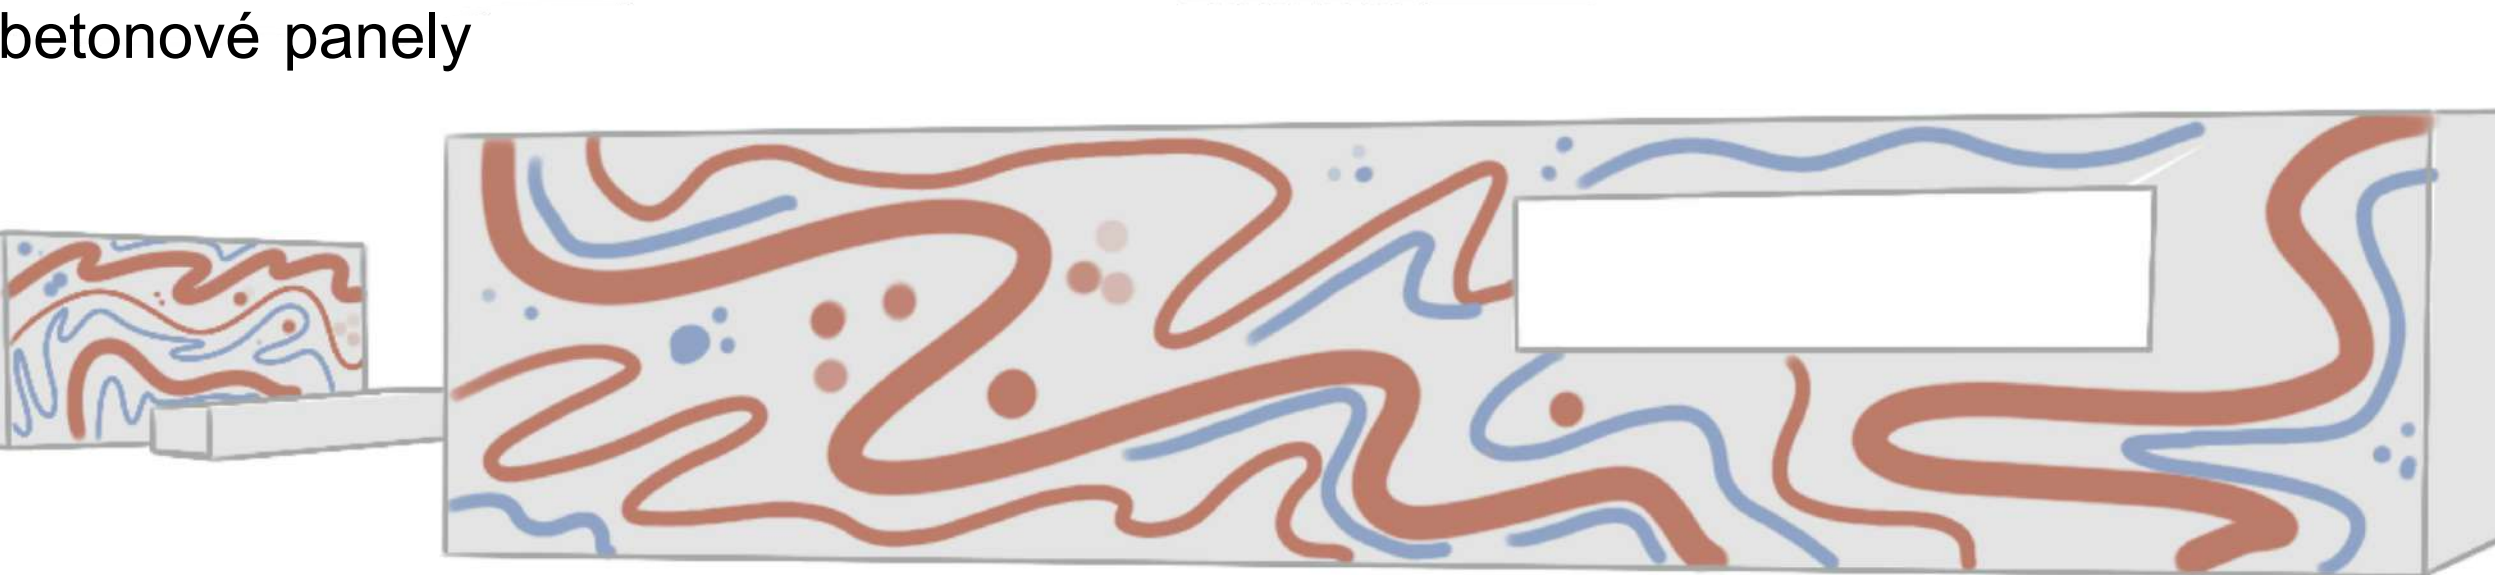

ZÓNY ČINNOSTÍ

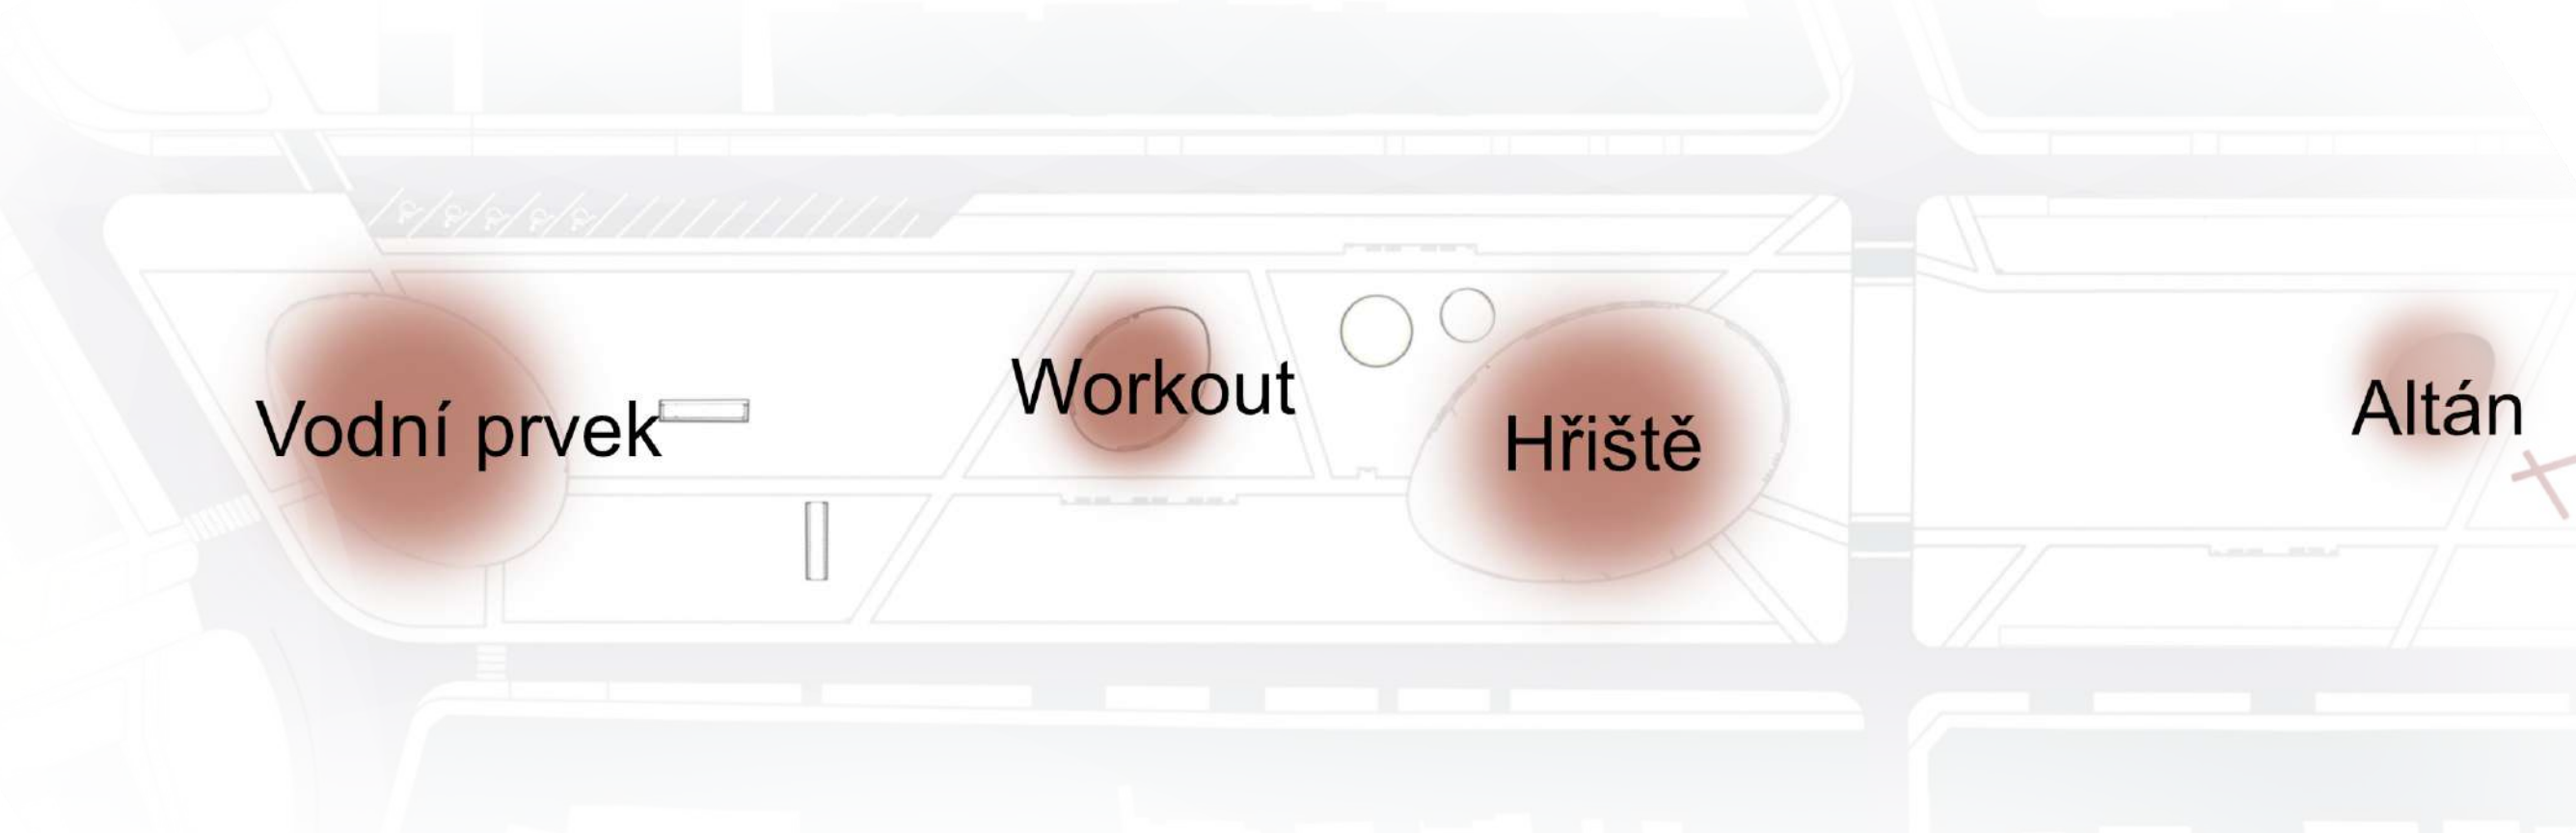

 

LEGENDA

- | | | | | | |
|--|-------------------|--|----------------------------|--|-----------------------------|
| | Původní stromy | | Workout hřiště | | Štěrkový trávník |
| | Navrhované stromy | | Vodní prvek | | Vstupy do budov |
| | Lavička | | Chodník - renáží beton | | Vrstevnice |
| | Alán | | Litý polyuretan | | Hranice řešeného území |
| | Kryty | | Travnatý porost | | Kontejnery na tříděný odpad |
| | Budovy | | Zvýšený přechod pro chodce | | Dětské herní prvky |
| | Silnice | | Přechod pro chodce | | Lavičky |

ŘEZ A-A'



ŘEZ B-B'



ŘEZ C-C'

