


HUSOVO NÁMĚSTÍ

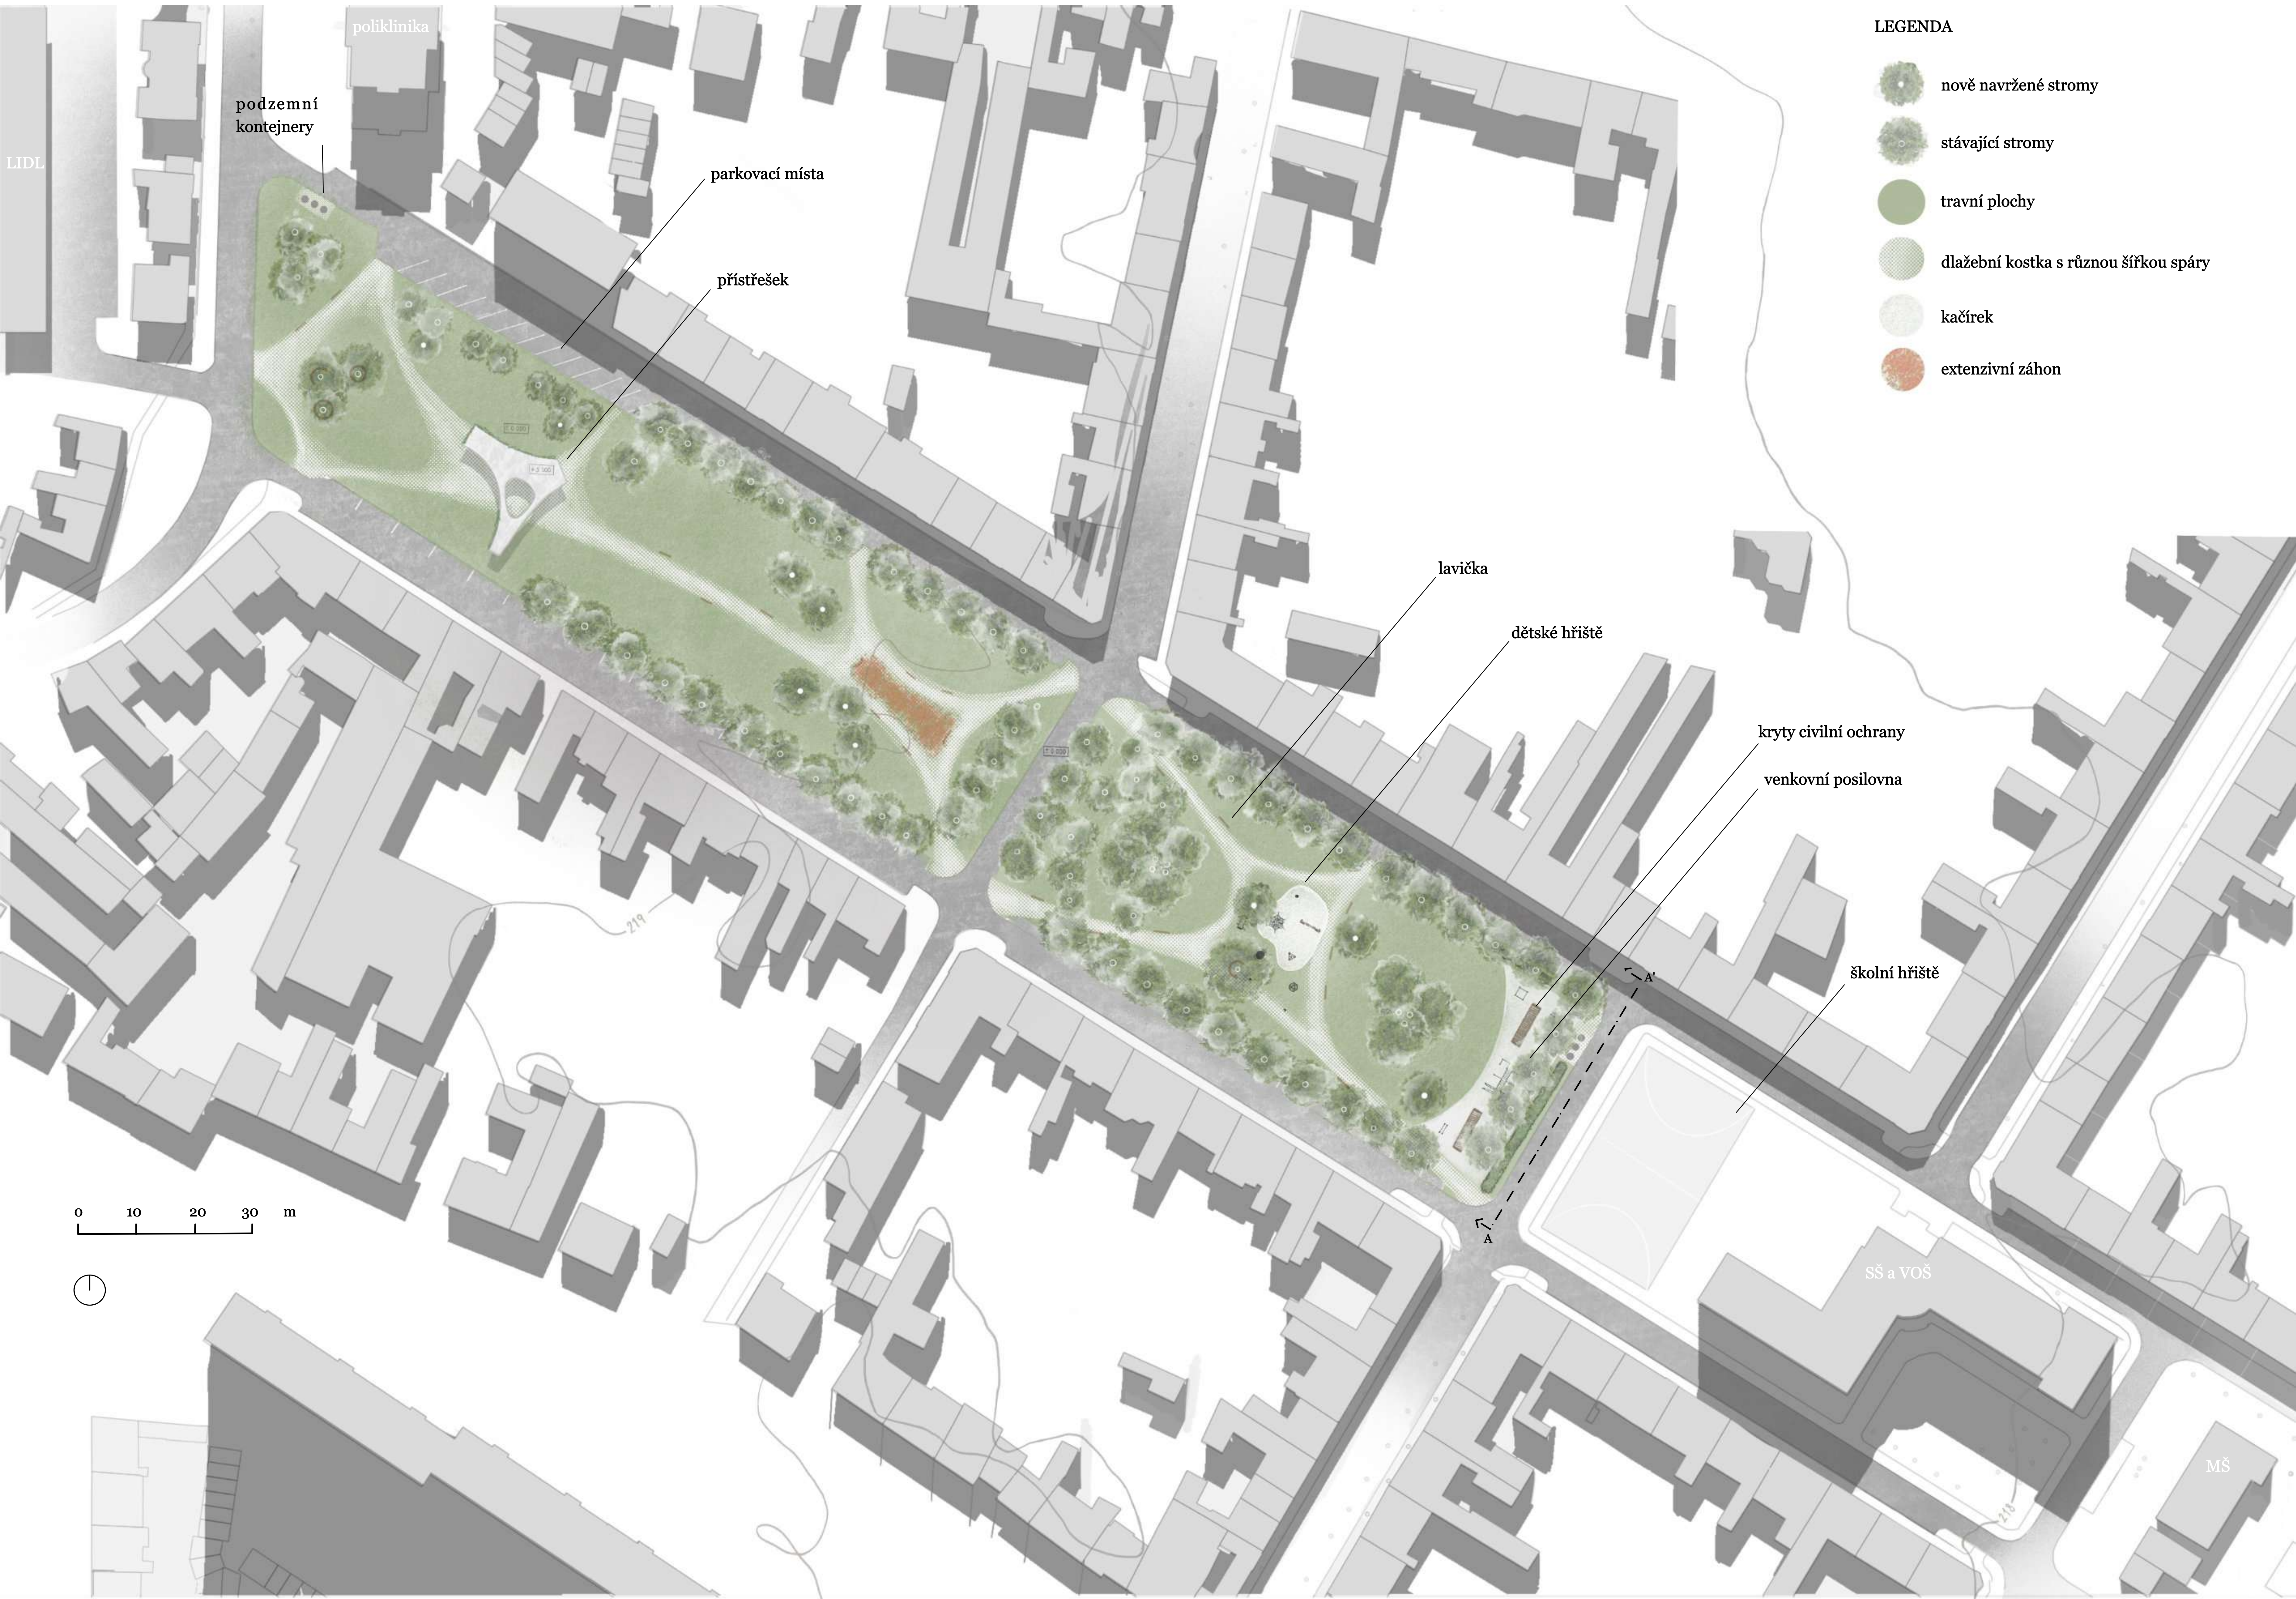


KONCEPT

Návrh revitalizace Husova náměstí v Prostějově transformuje podlouhlý obdélníkový pozemek na multifunkční park rozdělený do tří funkčních zón. Hlavním kompozičním prvkem je organická cestní síť, která prostor opticky zkracuje, dynamicky člení a přirozeně usměrňuje pohyb návštěvníků.

Na ose parku se nachází několik prvků naplňující různé potřeby návštěvníků - ať už se jedná o stávající skupiny starých stromů stínící jinak otevřené ploše, přístřešek, záhon, dětské nebo workoutové hřiště.


Západní část parku tvoří provozní uzel s vyšším podílem zpevněných ploch, který zajišťuje rychlou a bezbariérovou dostupnost služeb v okolí. Do tohoto místa je zároveň záměrně směřováno ohnisko socializace a shromažďování, aby společenský ruch nerušil obyvatele sousedících domů. Centrálním bodem prostoru je organický přístřešek.

Druhá polovina parku je charakteristická divočejší vegetací a vyšší mírou aktivity. Nachází se zde dětské hřiště sloužící nejen dětem z blízkého okolí, ale také nedaleké mateřské školce. V samotném závěru parku je navržena sportovní zóna. Ta integruje stávající kryty civilní ochrany do prvků workoutového hřiště v podobě pódia a sedací lavičky. Celý prostor je propojen s venkovním sportovním hřištěm sousední školy. Zpřístupněním těchto sportovišť veřejnosti i mimo vyučování návrh aktivně podporuje volnočasové zájmy dětí a místní mládeže.

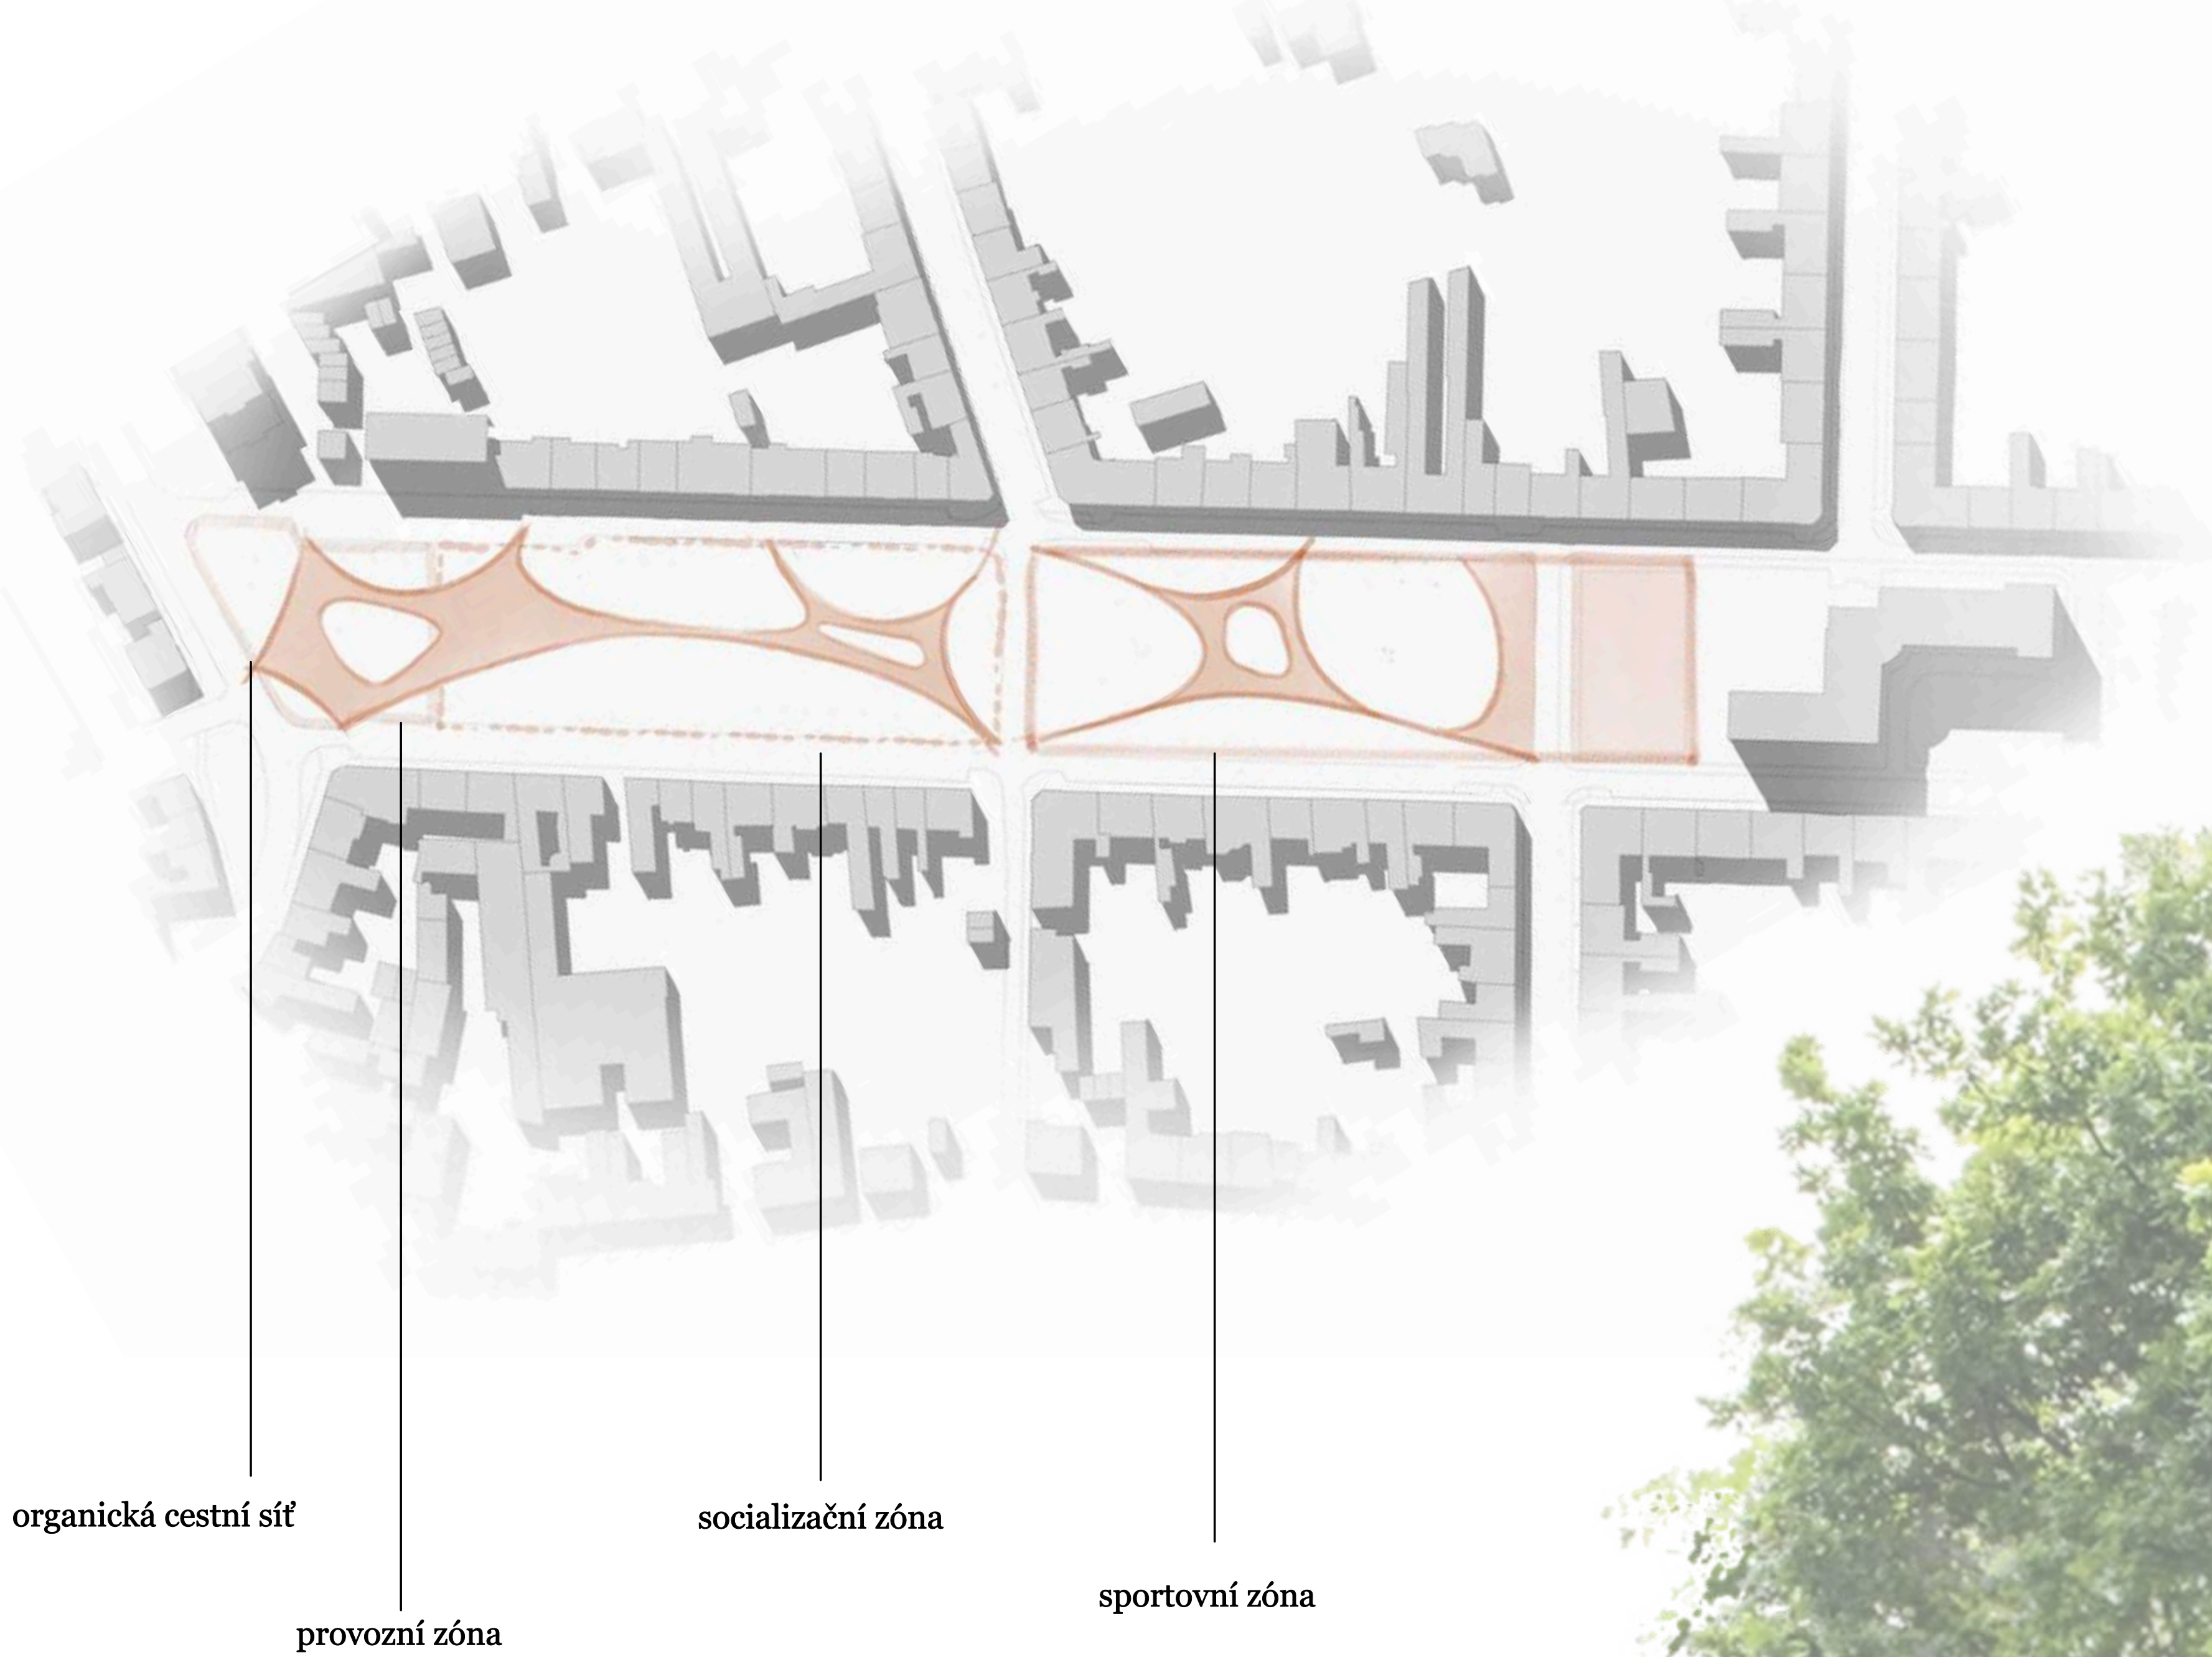


ŘEŠENÍ KRYTŮ CIVILNÍ OCHRANY

Kryty civilní ochrany jsou v současné době oploceny nevzhledným zábradlím a v parku nehrají v každodenním životě žádnou roli. Vzhledem k rozloze krytů je návrh zaměřen na jejich zpobytnění zároveň se zachováním přístupu v případě nutnosti. V místě přístřešku byly kryty vyzvednuty jen nízkou nad úroveň země, čímž se vymezily pobytové plochy. Na vzniklých podílech ze dřeva je umístěn sedací hranol z PE plastu umožňující prosvícení ve večerních hodinách.

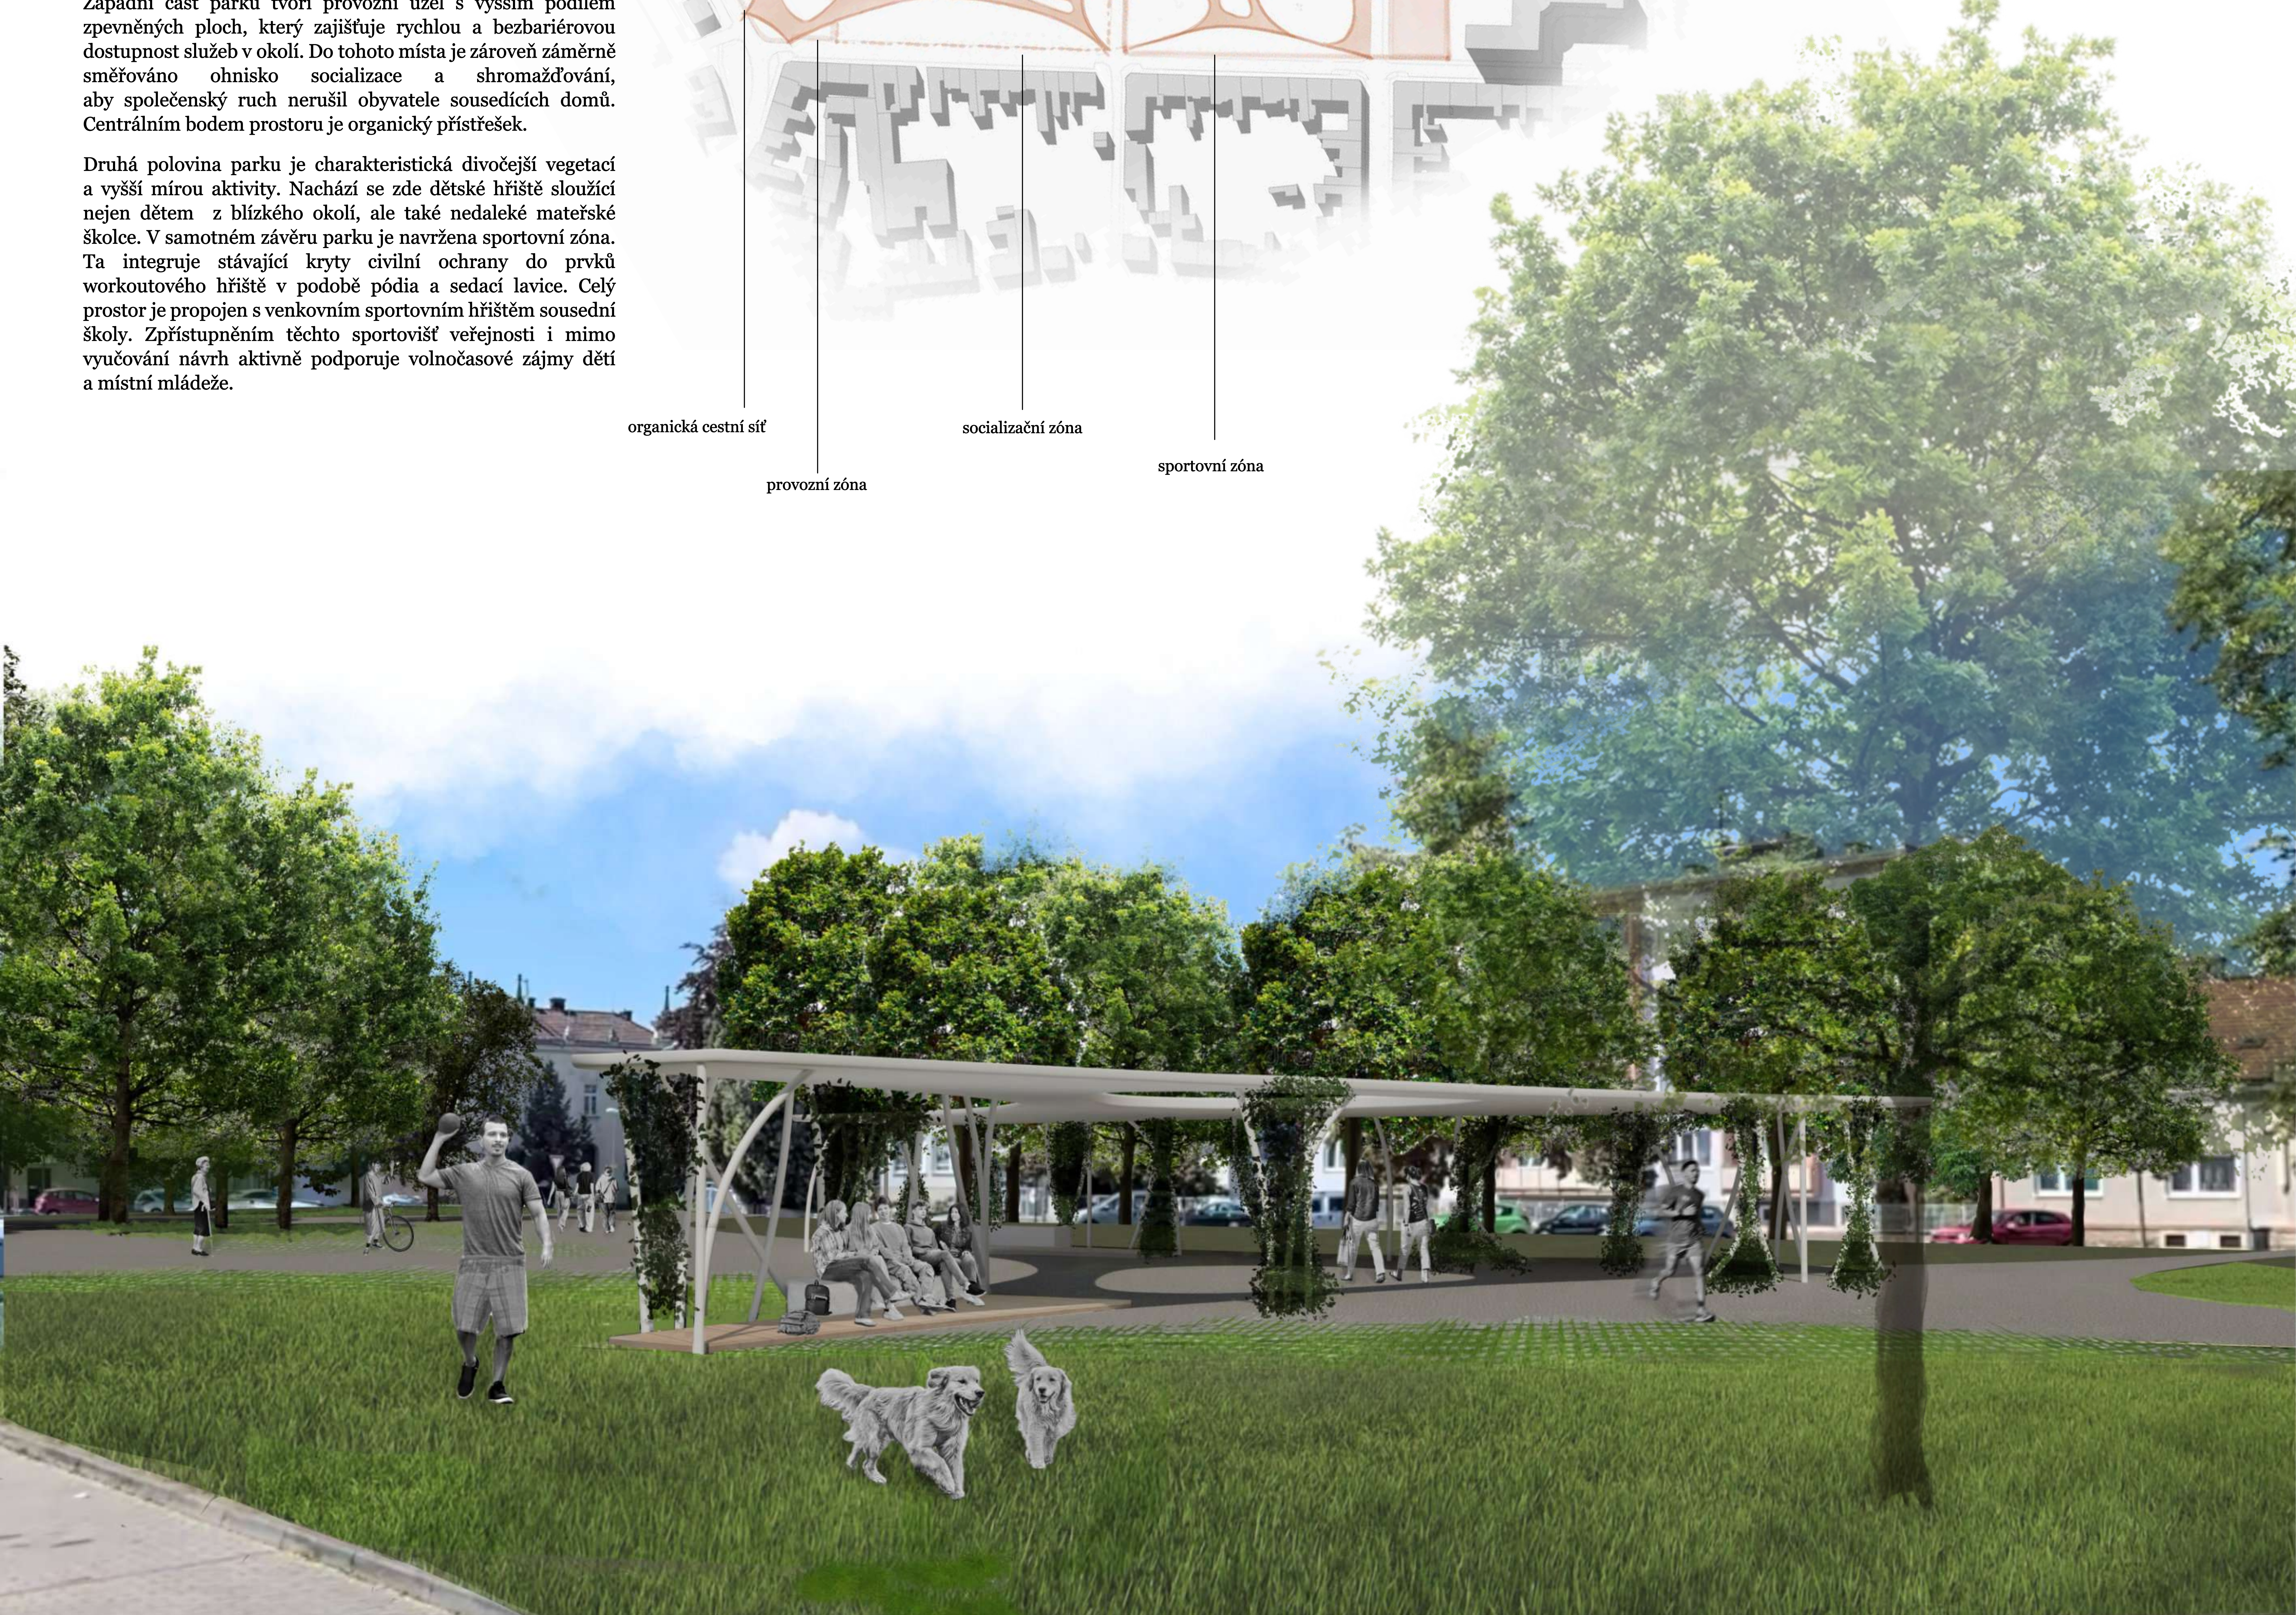


ŘEZ A-A'

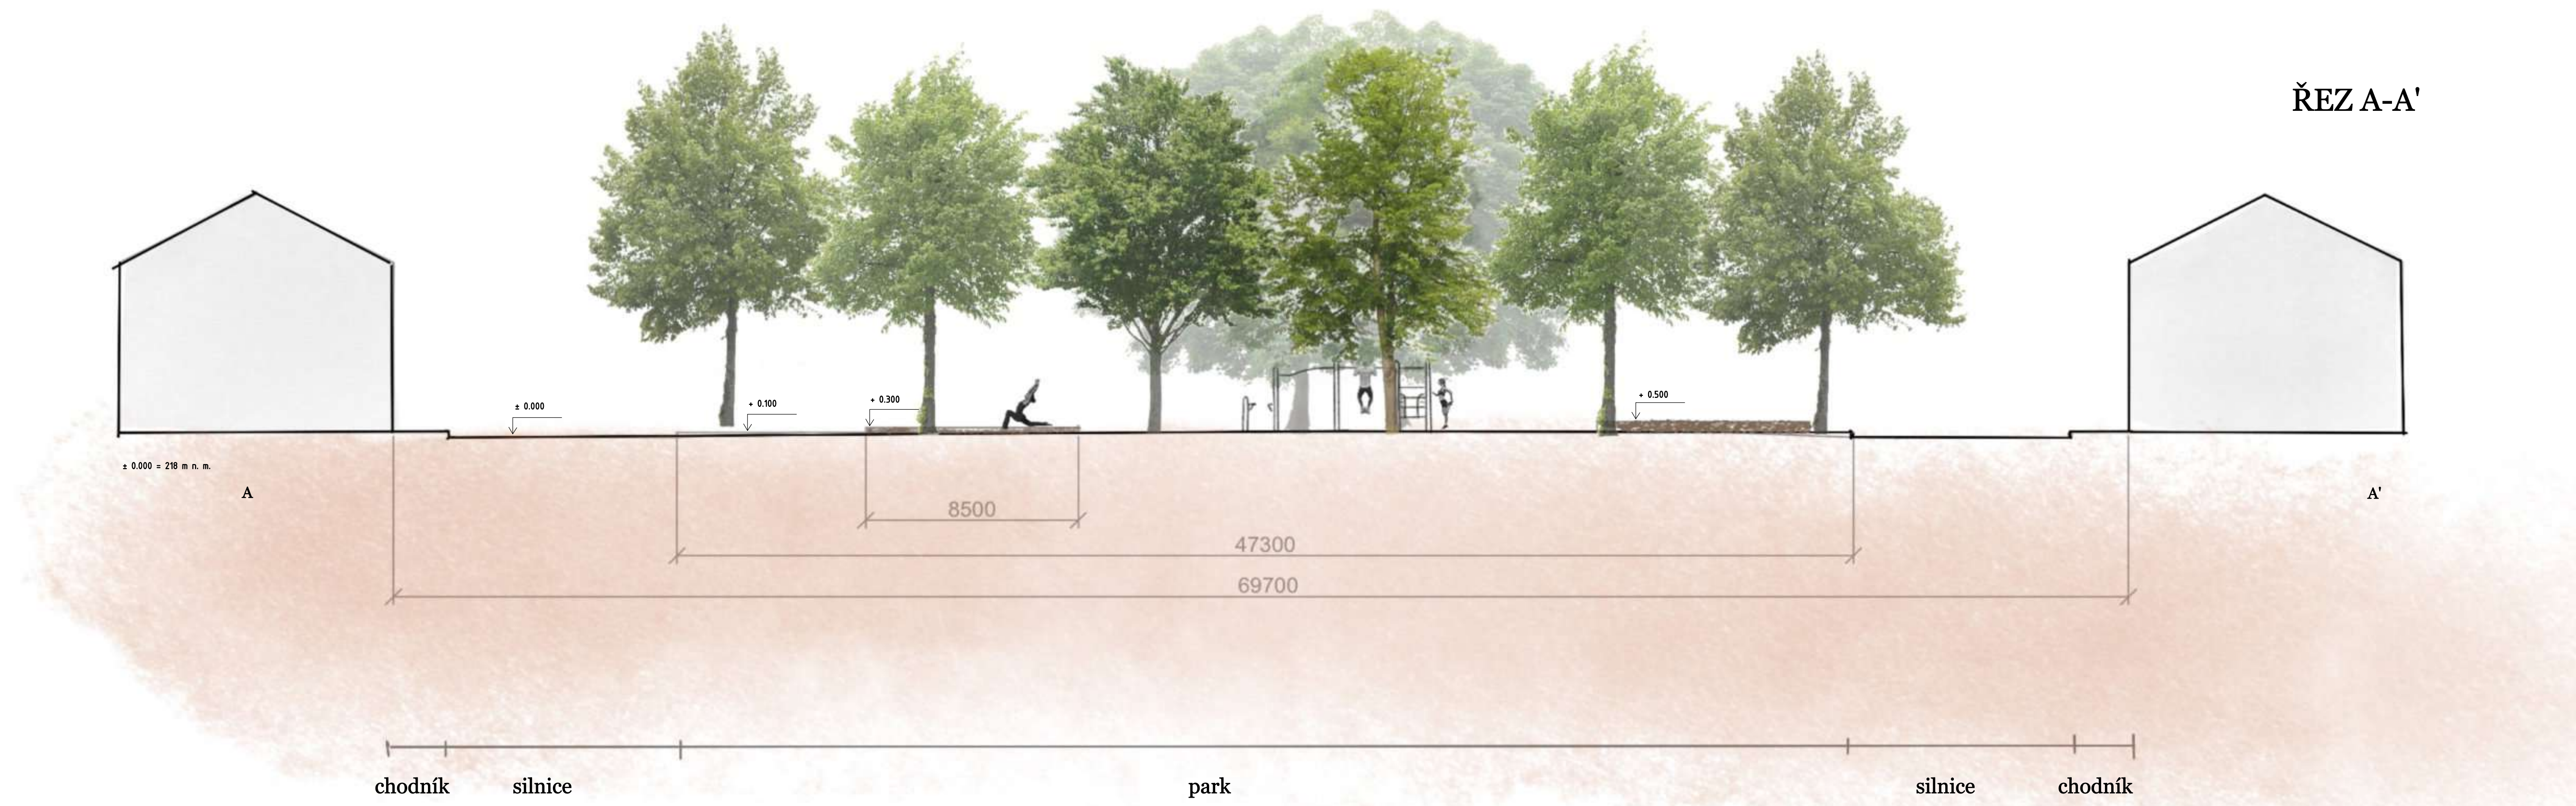

PROSTĚJOV


LOKALIZACE ÚZEMÍ

Řešené území Husovo náměstí se nachází v jihozápadní části Prostějova a leží na pomezí historického centra, obytné zóny a průmyslového území. Kvůli svému umístění zastává hned několik funkcí. Okolí parku je obklopeno infrastrukturou a službami, jako je místní poliklinika, nedaleká prodejna obchodního řetězce Lidl, nebo budova SŠ a VOŠ ART ECON. Husovo náměstí se nachází mimo jiné i v dosahu vlakového a autobusového nádraží. Zmíněné lokality přitahují do parku nejvíce návštěvníků, kteří však mají různé potřeby. Na skloubení všech funkcí parku byl kladen důraz již při vytváření konceptu.

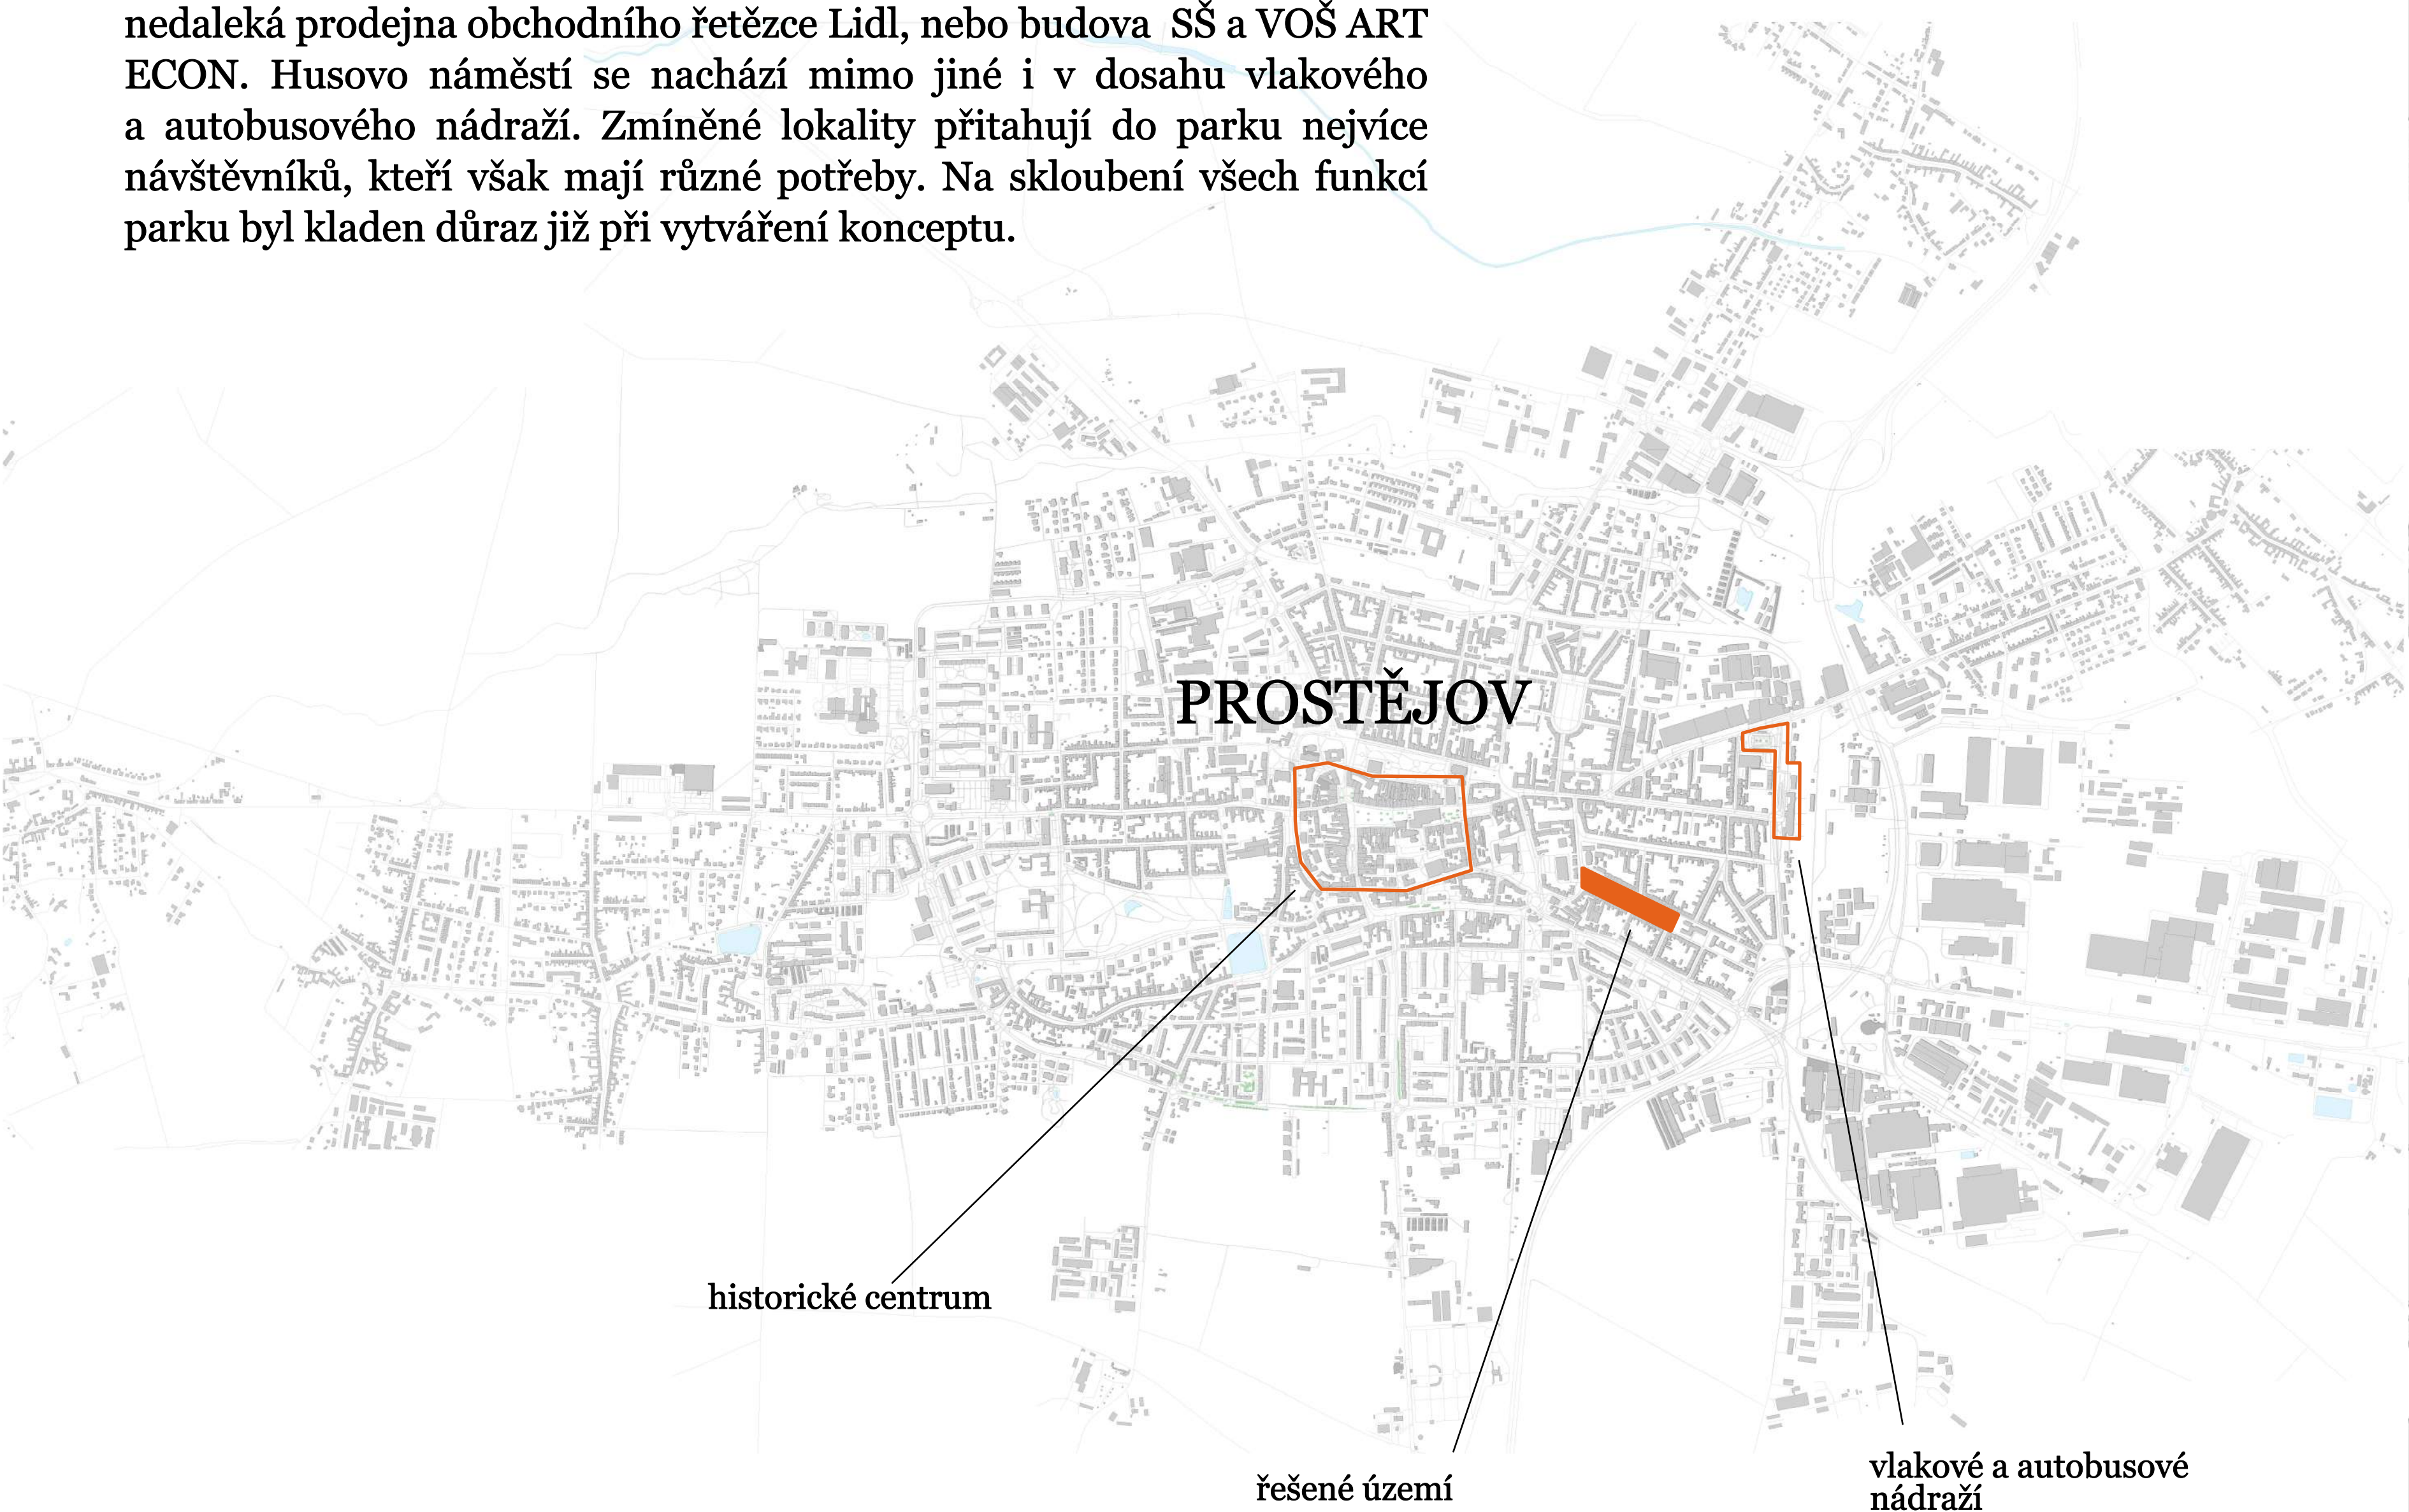

PŘÍSTŘEŠEK

Navržený přístřešek tvarem reaguje na cestní síť a vytváří tak další pomyslný uzel na ose parku. Jeho umístění bylo odvozeno od polohy krytů civilní ochrany, které se nacházejí v jeho nohách. Přístřešek poskytuje nejen místa k sezení, úkryt před sluncem nebo deštěm, ale zároveň tvoří bránu vedoucí návštěvníky z provozní části parku dále do klidného prostoru. Stejně jako střecha jsou i vertikální nosné prvky tvořeny z křivek. Neobvyklou architekturu přístřešku začleňují do okolní vegetace popínavé rostliny, které zároveň tvoří clonu od pohledů z rodinných domků.

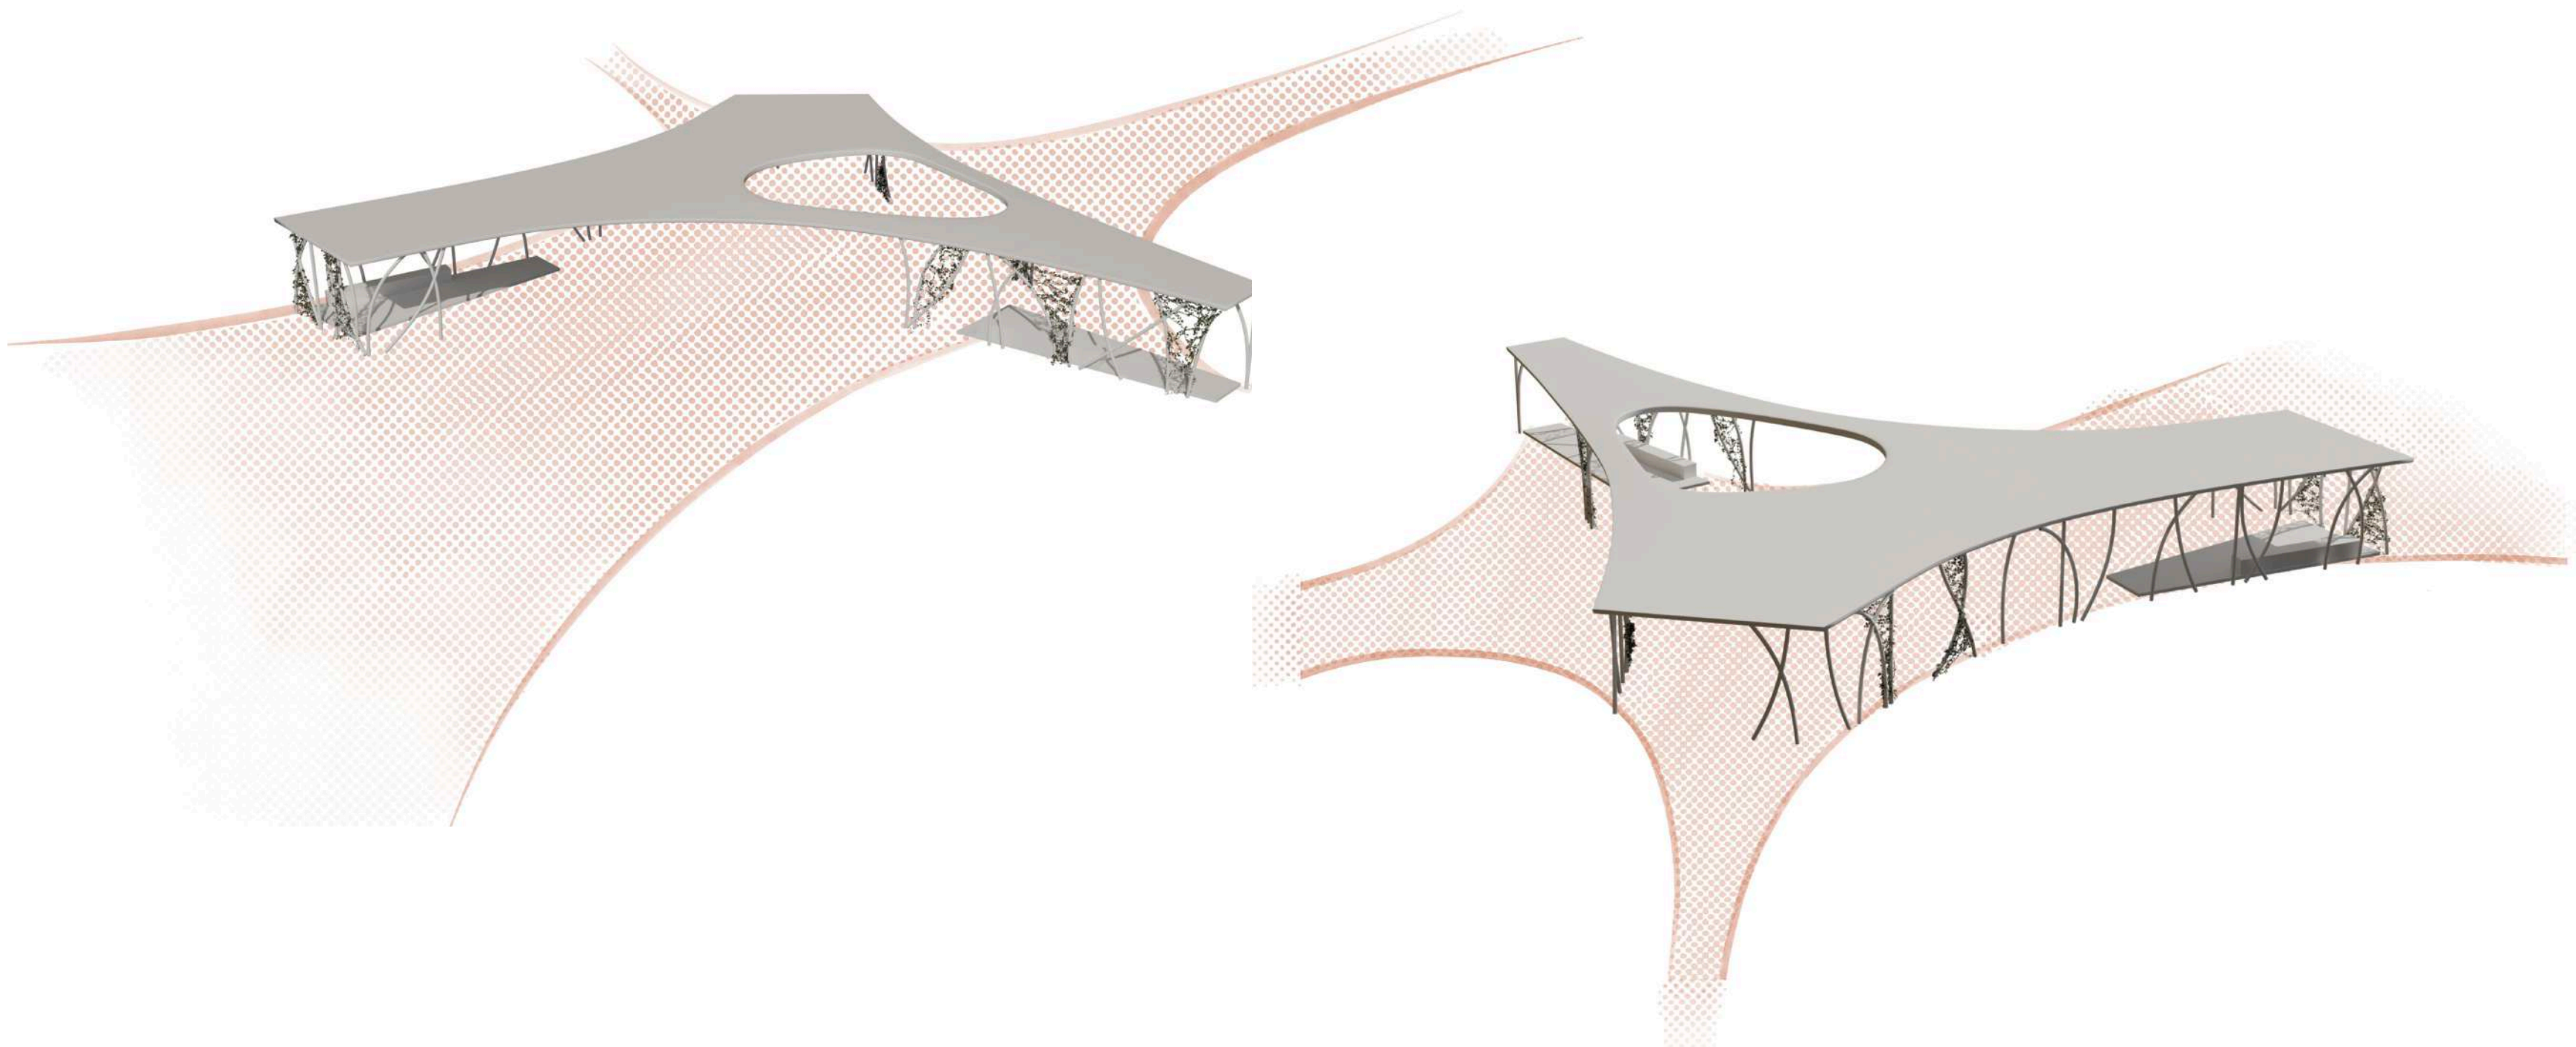

DĚTSKÉ HŘIŠTĚ pro různé věkové kategorie

Herní prvky z akátového dřeva
Lanová pyramida
Zemní trampolína



EXTENZIVNÍ ZÁHON

