


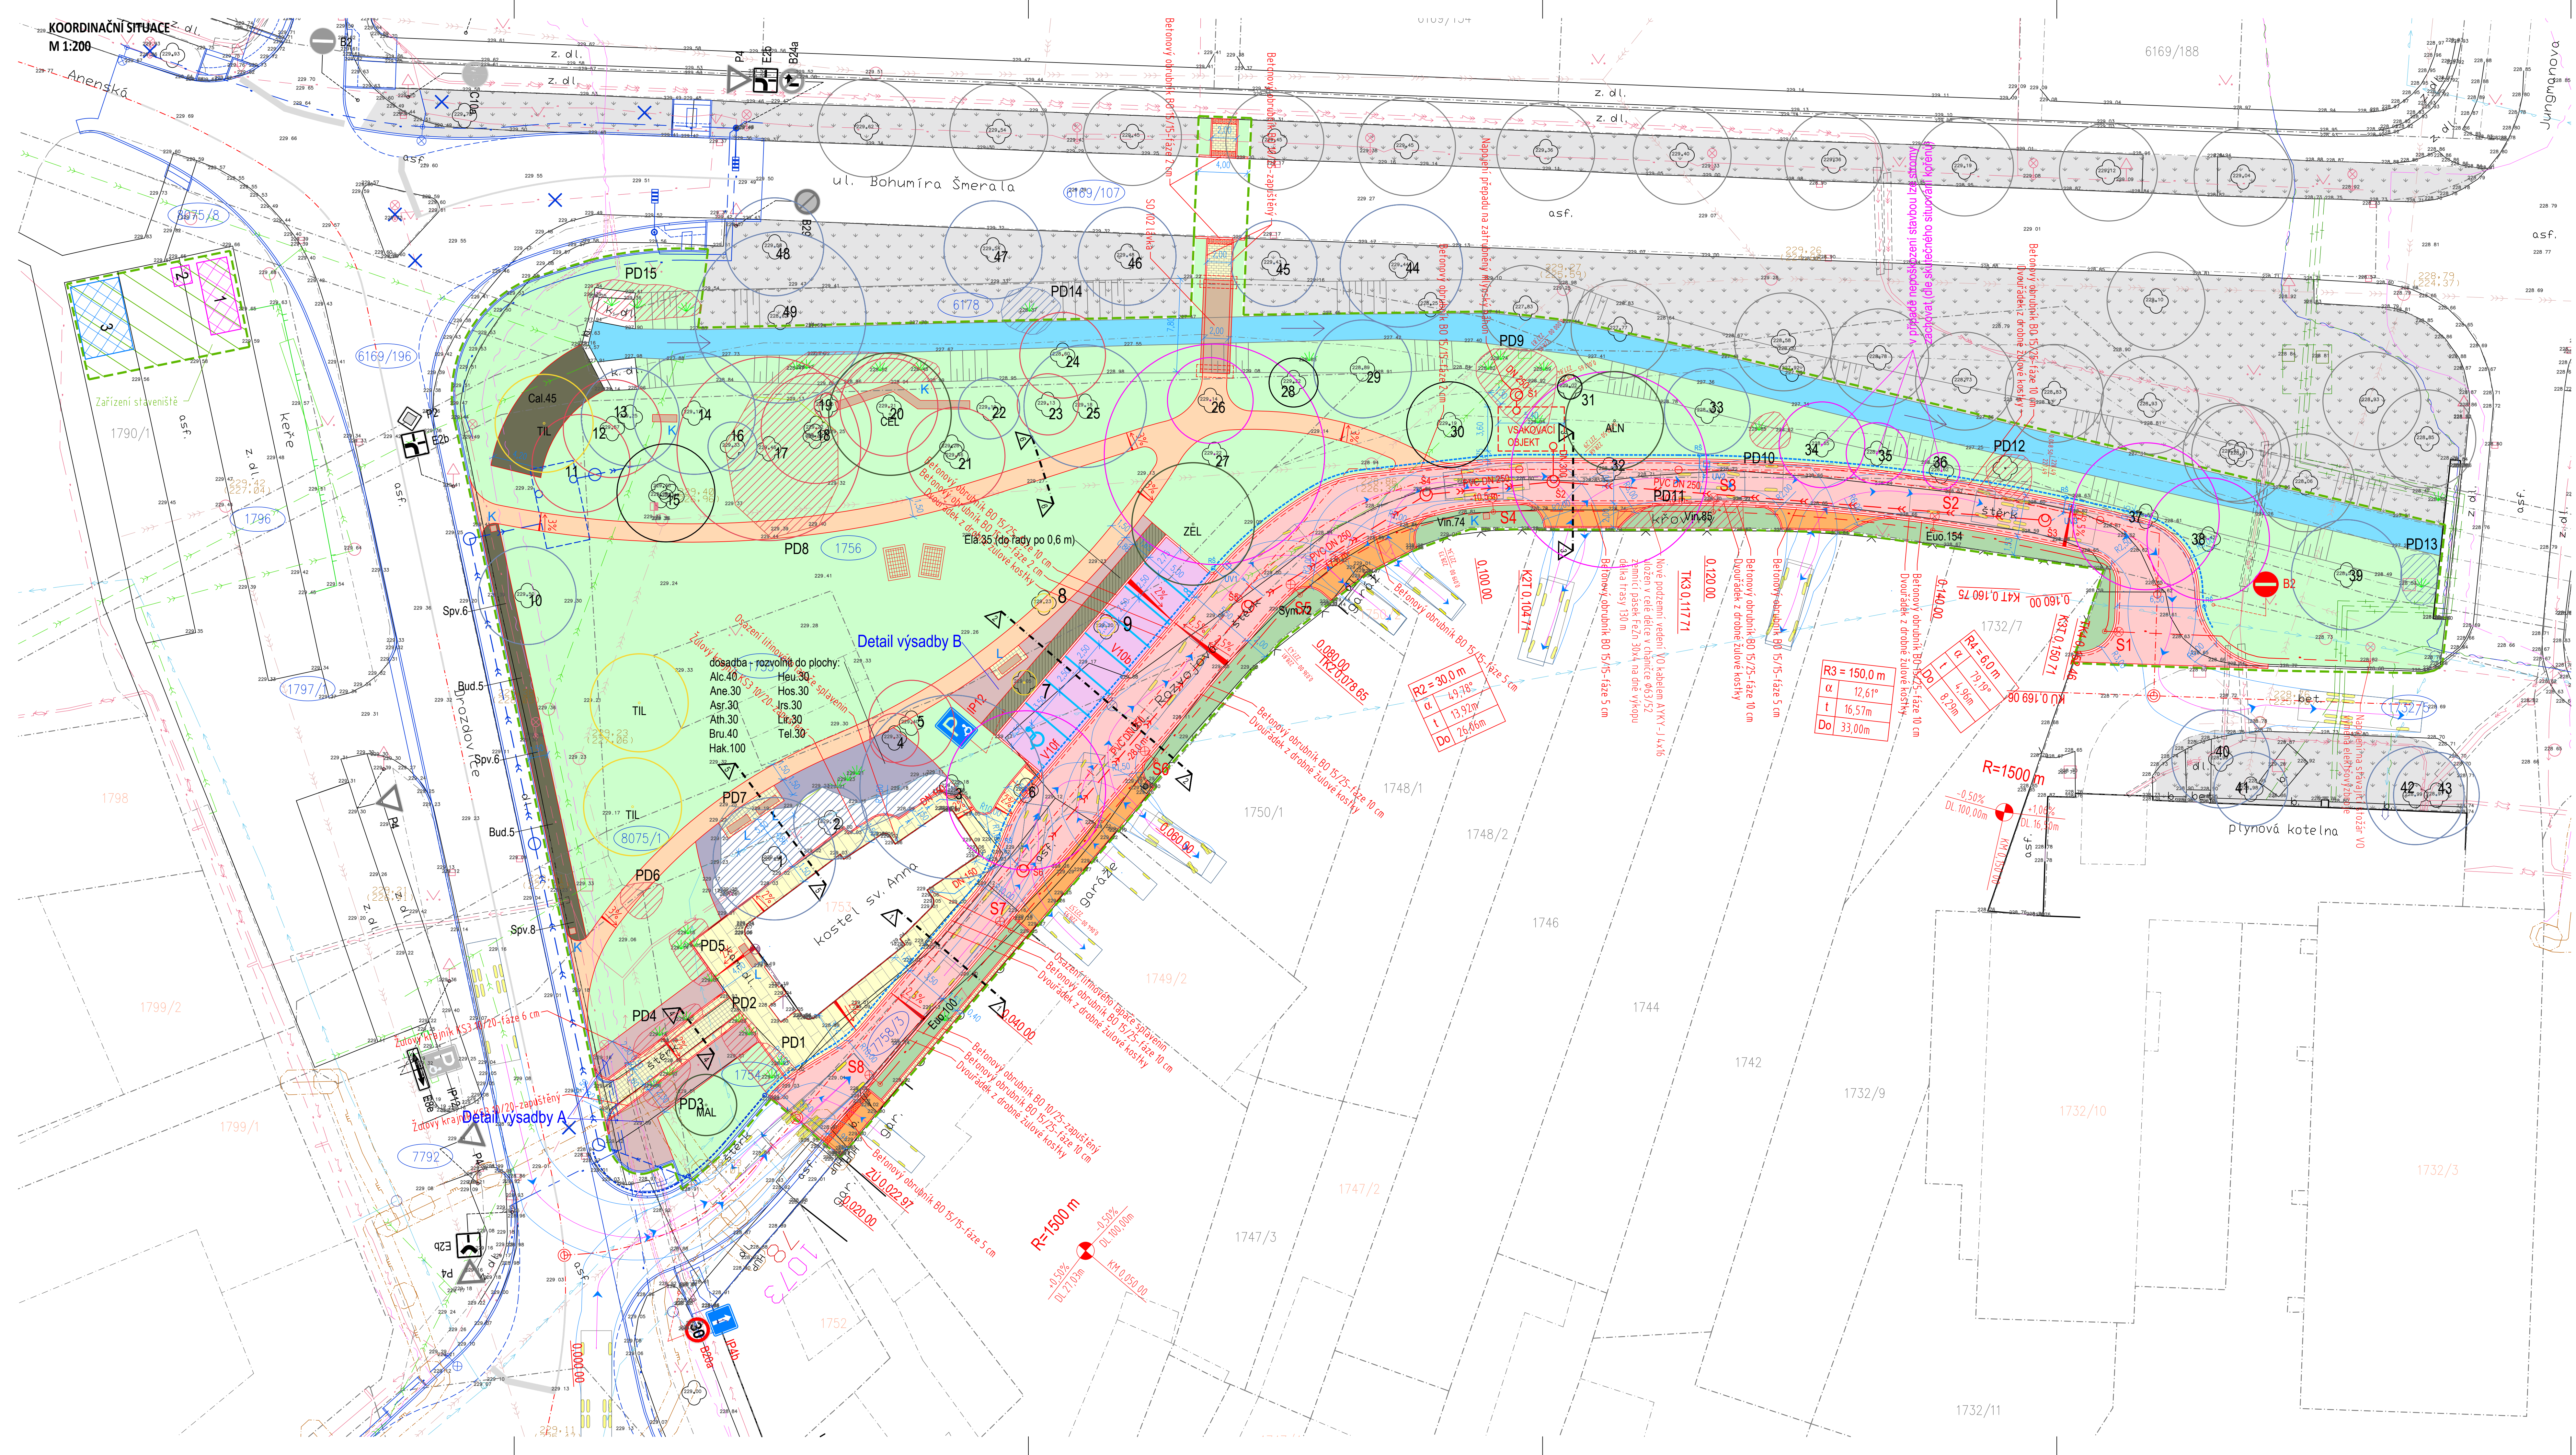

LEGENDA:

STÁVAJÍCÍ	NÁVRH
[Symbol]	KOMUNIKACE
[Symbol]	ASFALTOBETON ACO 11
[Symbol]	PARKOVACÍ STÁNÍ
[Symbol]	DRENÁŽNÍ BET. DL. 20/20/8 PŘÍRODNÍ
[Symbol]	BEZBARIEROVÉ STÁNÍ
[Symbol]	BET. DL. 20/20/8 PŘÍRODNÍ
[Symbol]	SJEZD
[Symbol]	BET. DL. 20/10/8 PŘÍRODNÍ
[Symbol]	CHODNÍK
[Symbol]	MECHANICKÝ ZPEVNĚNÉ KAMENIVO
[Symbol]	CHODNÍK
[Symbol]	BET. DL. 20/10/6 PŘÍRODNÍ
[Symbol]	CHODNÍK
[Symbol]	DL. DROBNÁ ŽUL. KOSTKA 8/8 ŠTÍPANÁ
[Symbol]	KLADEŇA DO ŘÁDKU
[Symbol]	CHODNÍK
[Symbol]	DL. VELKÁ ŽUL. KOSTKA 18/18 ŠTÍPANÁ
[Symbol]	KLADEŇA DO ŘÁDKU
[Symbol]	CHODNÍK
[Symbol]	DL. KAMENNÁ DESKA Š. 20-30 cm
[Symbol]	DL. 30-60 cm TL. 8 cm
[Symbol]	ŠTÍPANÁ, KLADEŇA DO ŘÁDKU
[Symbol]	BRUH KAMENÉ DLE PŮVODNÍ DLAŽBY
[Symbol]	PŮVODNÍ DLAŽ. PO OBVODĚ SERÍZNUTA
[Symbol]	VÝMĚNA PŮVODNÍ (CCA 40%)
[Symbol]	BEZBARIEROVÁ OPRAVA
[Symbol]	KONGLOMEROVANÝ KÁMEN BILÝ
[Symbol]	BET. DL. 20/10/6 BEZBAR. ČERVENÁ ZELEŇ
[Symbol]	TRAVNATÁ PLOCHA
[Symbol]	HRANICE PARCEL-DLE KN
[Symbol]	PARCELNÍ ČÍSLO-DLE KN
[Symbol]	HRANICE ŘEŠENÉHO ÚZEMÍ
[Symbol]	ZELEŇ
[Symbol]	STROMY
[Symbol]	ZELEŇ
[Symbol]	STROMY K ODSTRANĚNÍ-ZDRAVOTNÍ
[Symbol]	ZELEŇ
[Symbol]	STROMY K ODSTRANĚNÍ-KOLIZE SE STAVBOU
[Symbol]	ZELEŇ
[Symbol]	STROMY K PĚŠTEVNÍMU OPATŘENÍ
[Symbol]	STROMY K PŘESAZENÍ
[Symbol]	ZELEŇ
[Symbol]	STÁVAJÍCÍ KŘOVINY K PĚŠTEVNÍMU OPATŘENÍ
[Symbol]	ZELEŇ
[Symbol]	KŘOVINY K ODSTRANĚNÍ
[Symbol]	ZELEŇ
[Symbol]	ZÁHON VÝŠŠÍCH KŘOVIN
[Symbol]	ZELEŇ
[Symbol]	ZÁHON KVETOUČÍCH KŘOVIN
[Symbol]	ZELEŇ
[Symbol]	ZÁHON SMÍŠENÝ (KEŘE, TRVALKY, OGBULOVINY)
[Symbol]	ZELEŇ
[Symbol]	OBNOVA STÁVAJÍCÍHO ZÁHONU

LEGENDA MOBILIÁŘE:

STÁVAJÍCÍ	NÁVRH
[Symbol]	MOBILIÁŘ
[Symbol]	LAVKA
[Symbol]	MOBILIÁŘ
[Symbol]	OPRAC. KLÁDA K SEZENÍ
[Symbol]	MOBILIÁŘ
[Symbol]	ODPADKOVÝ KOŠ
[Symbol]	MOBILIÁŘ
[Symbol]	RELAXAČNÍ SÍT

SEZNAM STAVEBNÍCH OBJEKTŮ:

- SO 101 KOMUNIKACE A ZPEVNĚNÉ PLOCHY
- SO 102 LÁVKA PRO PĚŠÍ
- SO 301 ODVOZENÍ KOMUNIKACE
- SO 401 VEŘEJNÉ OSVĚTLENÍ
- SO 801 SADOVÉ OPRAVY A MOBILIÁŘ

LEGENDA ZOV:

STÁVAJÍCÍ	NÁVRH
[Symbol]	VYBAVENÍ ZOV
[Symbol]	KANCELÁŘ A SÁTNÁ STAVBY
[Symbol]	VYBAVENÍ ZOV
[Symbol]	MOBILNÍ WC
[Symbol]	VYBAVENÍ ZOV
[Symbol]	SKLADBY VYBOURANÉHO A STAVEBNÍHO MATERIÁLU

POZNÁMKA:

PROSTOR ZÁŘÍZENÍ STAVENÍŠTĚ BUDE ZPEVNĚN BETONOVÝMI, POPŘ. OCELOVÝMI PANELY A OPLOČEN DO VÝŠKY 1,80 m.