


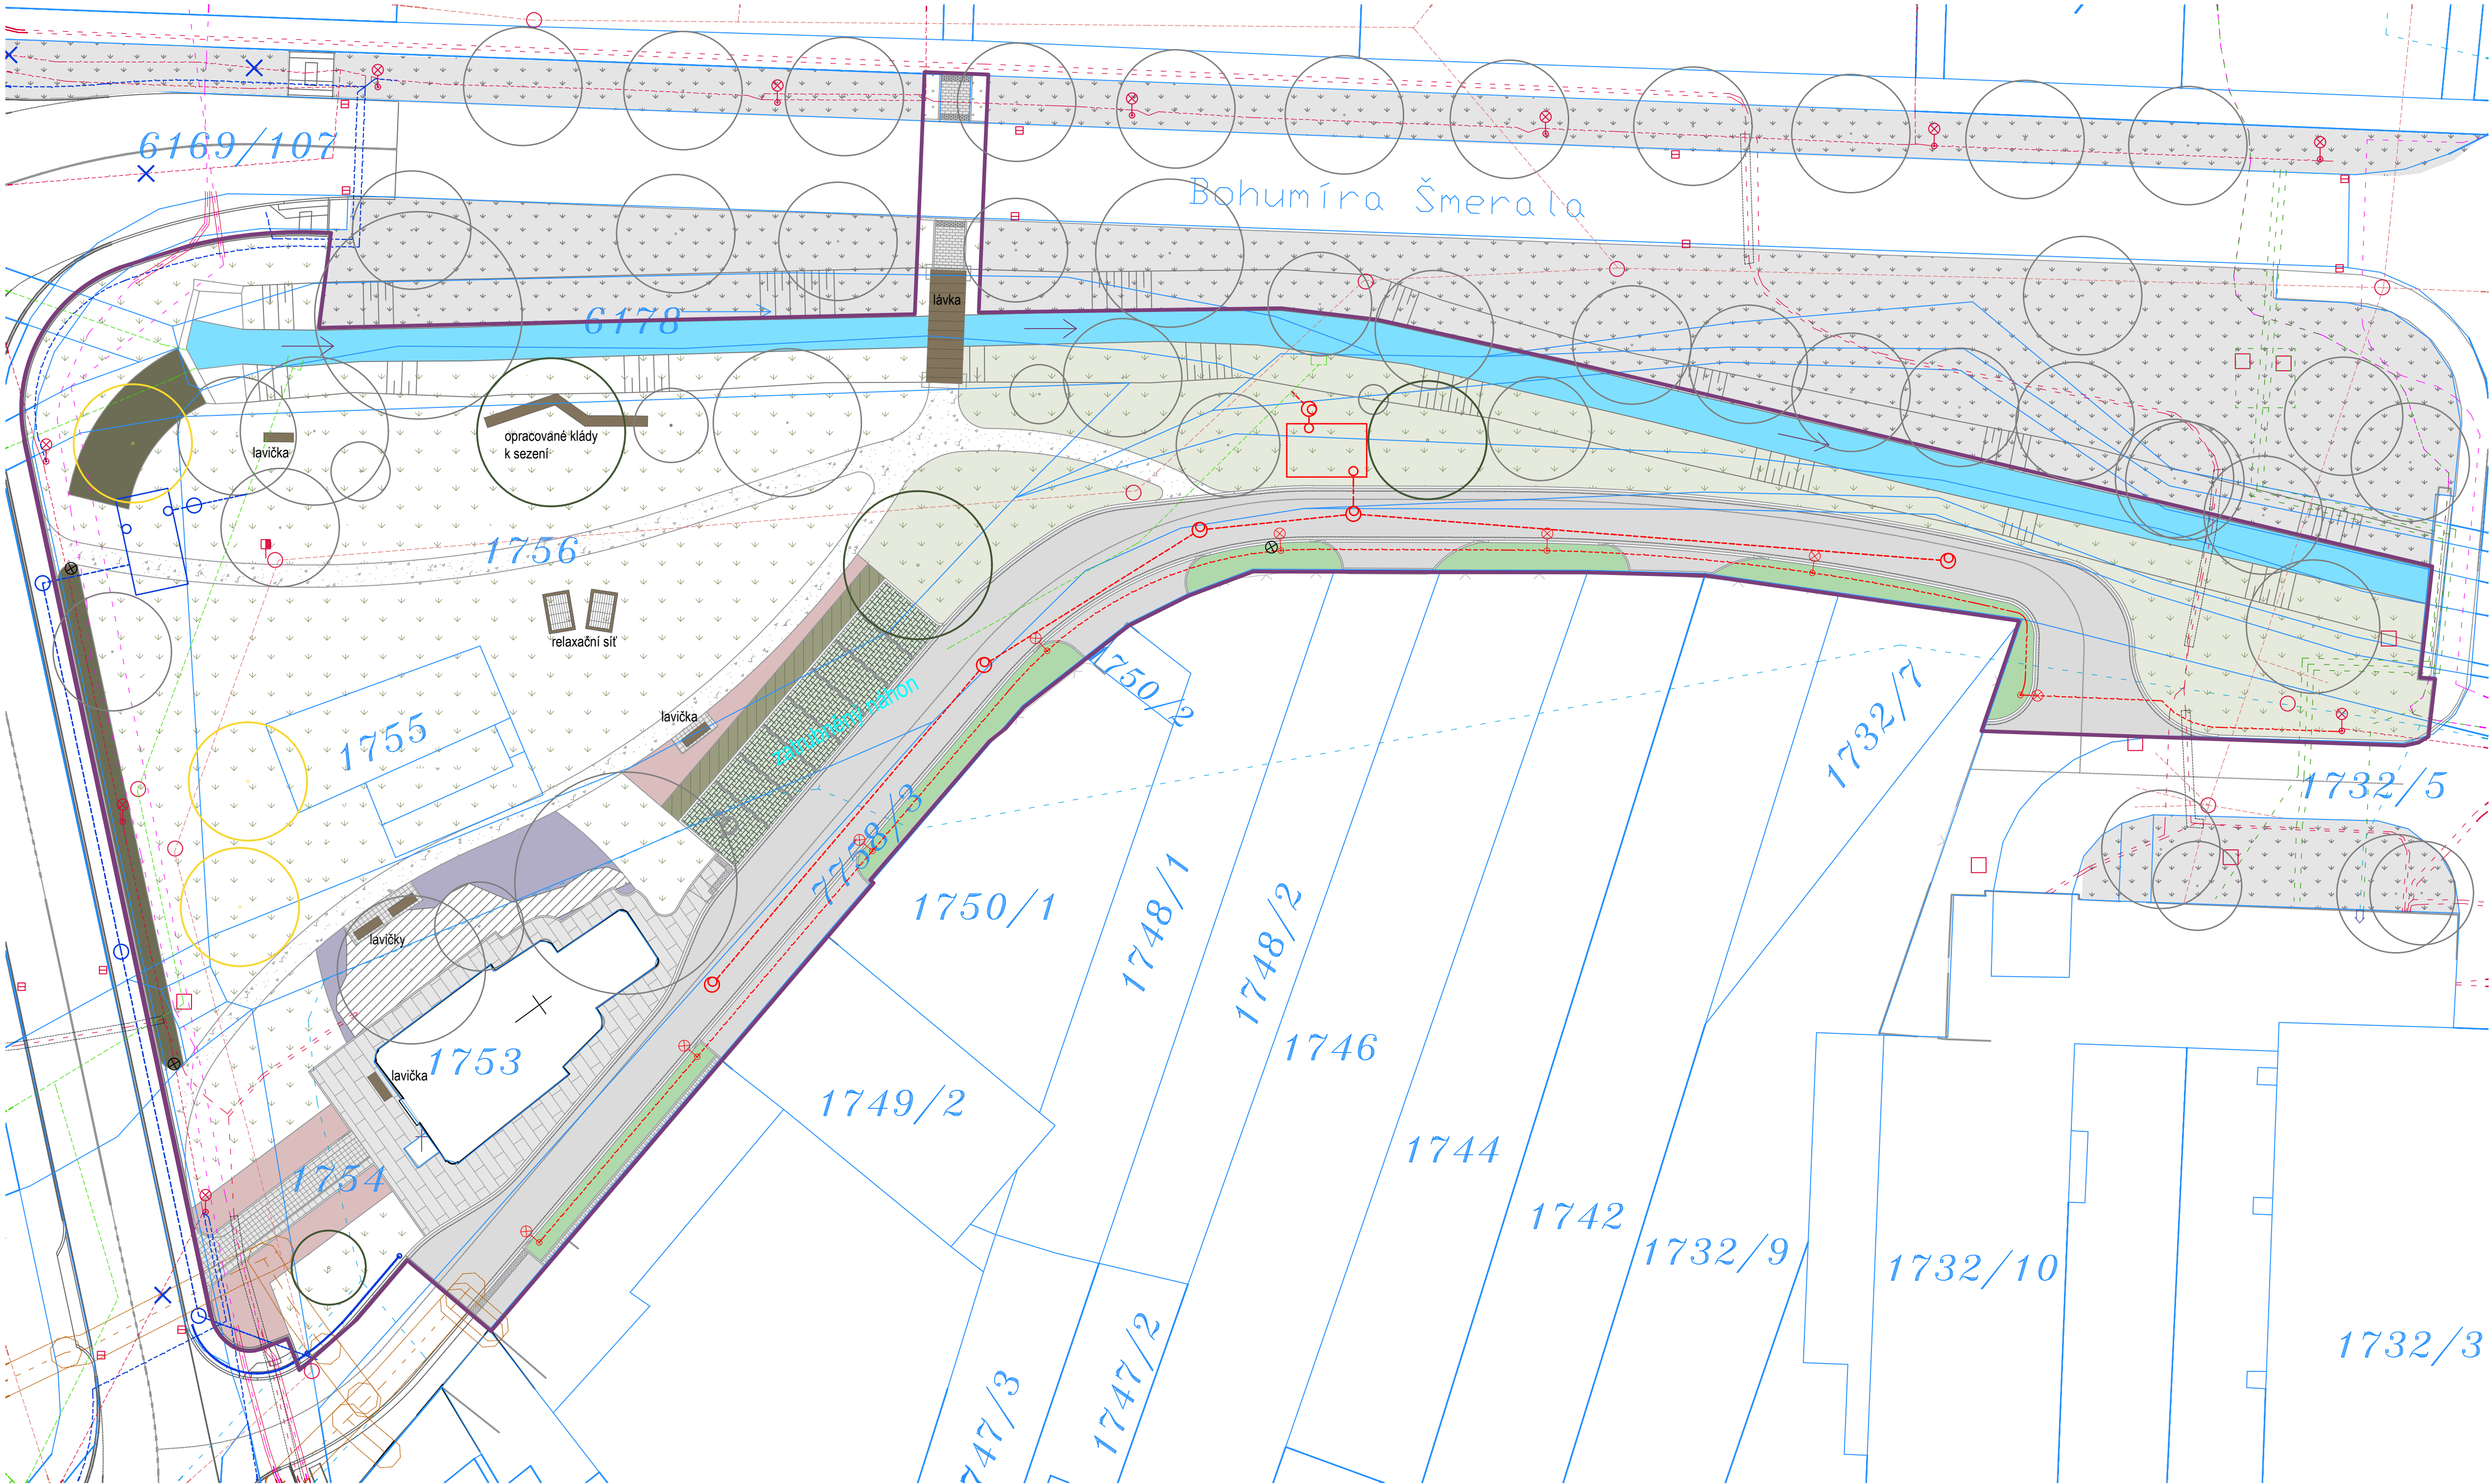

LEGENDA:

- hranice řešeného území
- hranice parcel dle KN
- průběh ing. sítí

NAVRŽENÝ STAV

- stromy
- stromy k přesazení - nová lokalizace výsadby
- clona vyšších keřů
- záhon kvetoucích keřů
- záhon půdopokryvných keřů
- záhon smíšený (keře, okrasné traviny, trvalky, cibuloviny)
- obnova stávajícího záhonu
- trávník parkový
- trávník luční
- lávka
- sedací prvky
- odpádkový koš

STÁVAJÍCÍ STAV


- stromy
- trávník
- stinný záhon
- potok

NAVRŽENÝ STAV (mimo PD Sadové úpravy)

- dlažba - drenážní betonová
- dlažba - přeskládání stávající
- dlažba - žulová kostka 8/8
- dlažba - žulová kostka 18/18
- cestní síť - MZK



ŠTEFLOVI
atelier

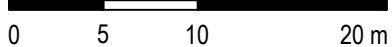

poznámka
Před započítím prací zajistí dodavatelská realizační firma v součinnosti s objednatelům polohové a výškové vytyčení veškerých tras inženýrských sítí tak, aby v průběhu prací nemohlo dojít k poškození těchto sítí, zdraví či majetku!

projekt objednatel

REVITALIZACE OKOLÍ KAPLE SV. ANNY
Ulice Rozvojová, Prostějov
STATUTÁRNÍ MĚSTO PROSTĚJOV
T. G. Masaryka 130/14, 796 01 Prostějov

zodpovědný projektant kontakt vypracovali

doc. Ing. Lukáš ŠTEFL, Ph.D. +420 737 807 440
info@ateliersteflovi.cz doc. Ing. Lukáš ŠTEFL, Ph.D.

stavební objekt

SO 801 SADOVÉ ÚPRAVY A MOBILIÁŘ

výkres číslo výkresu

CELKOVÁ SITUACE D.2.3.2

mřítko formát datum stupeň

1:250 3A3 (891x420mm) 07/2025 DPZ