


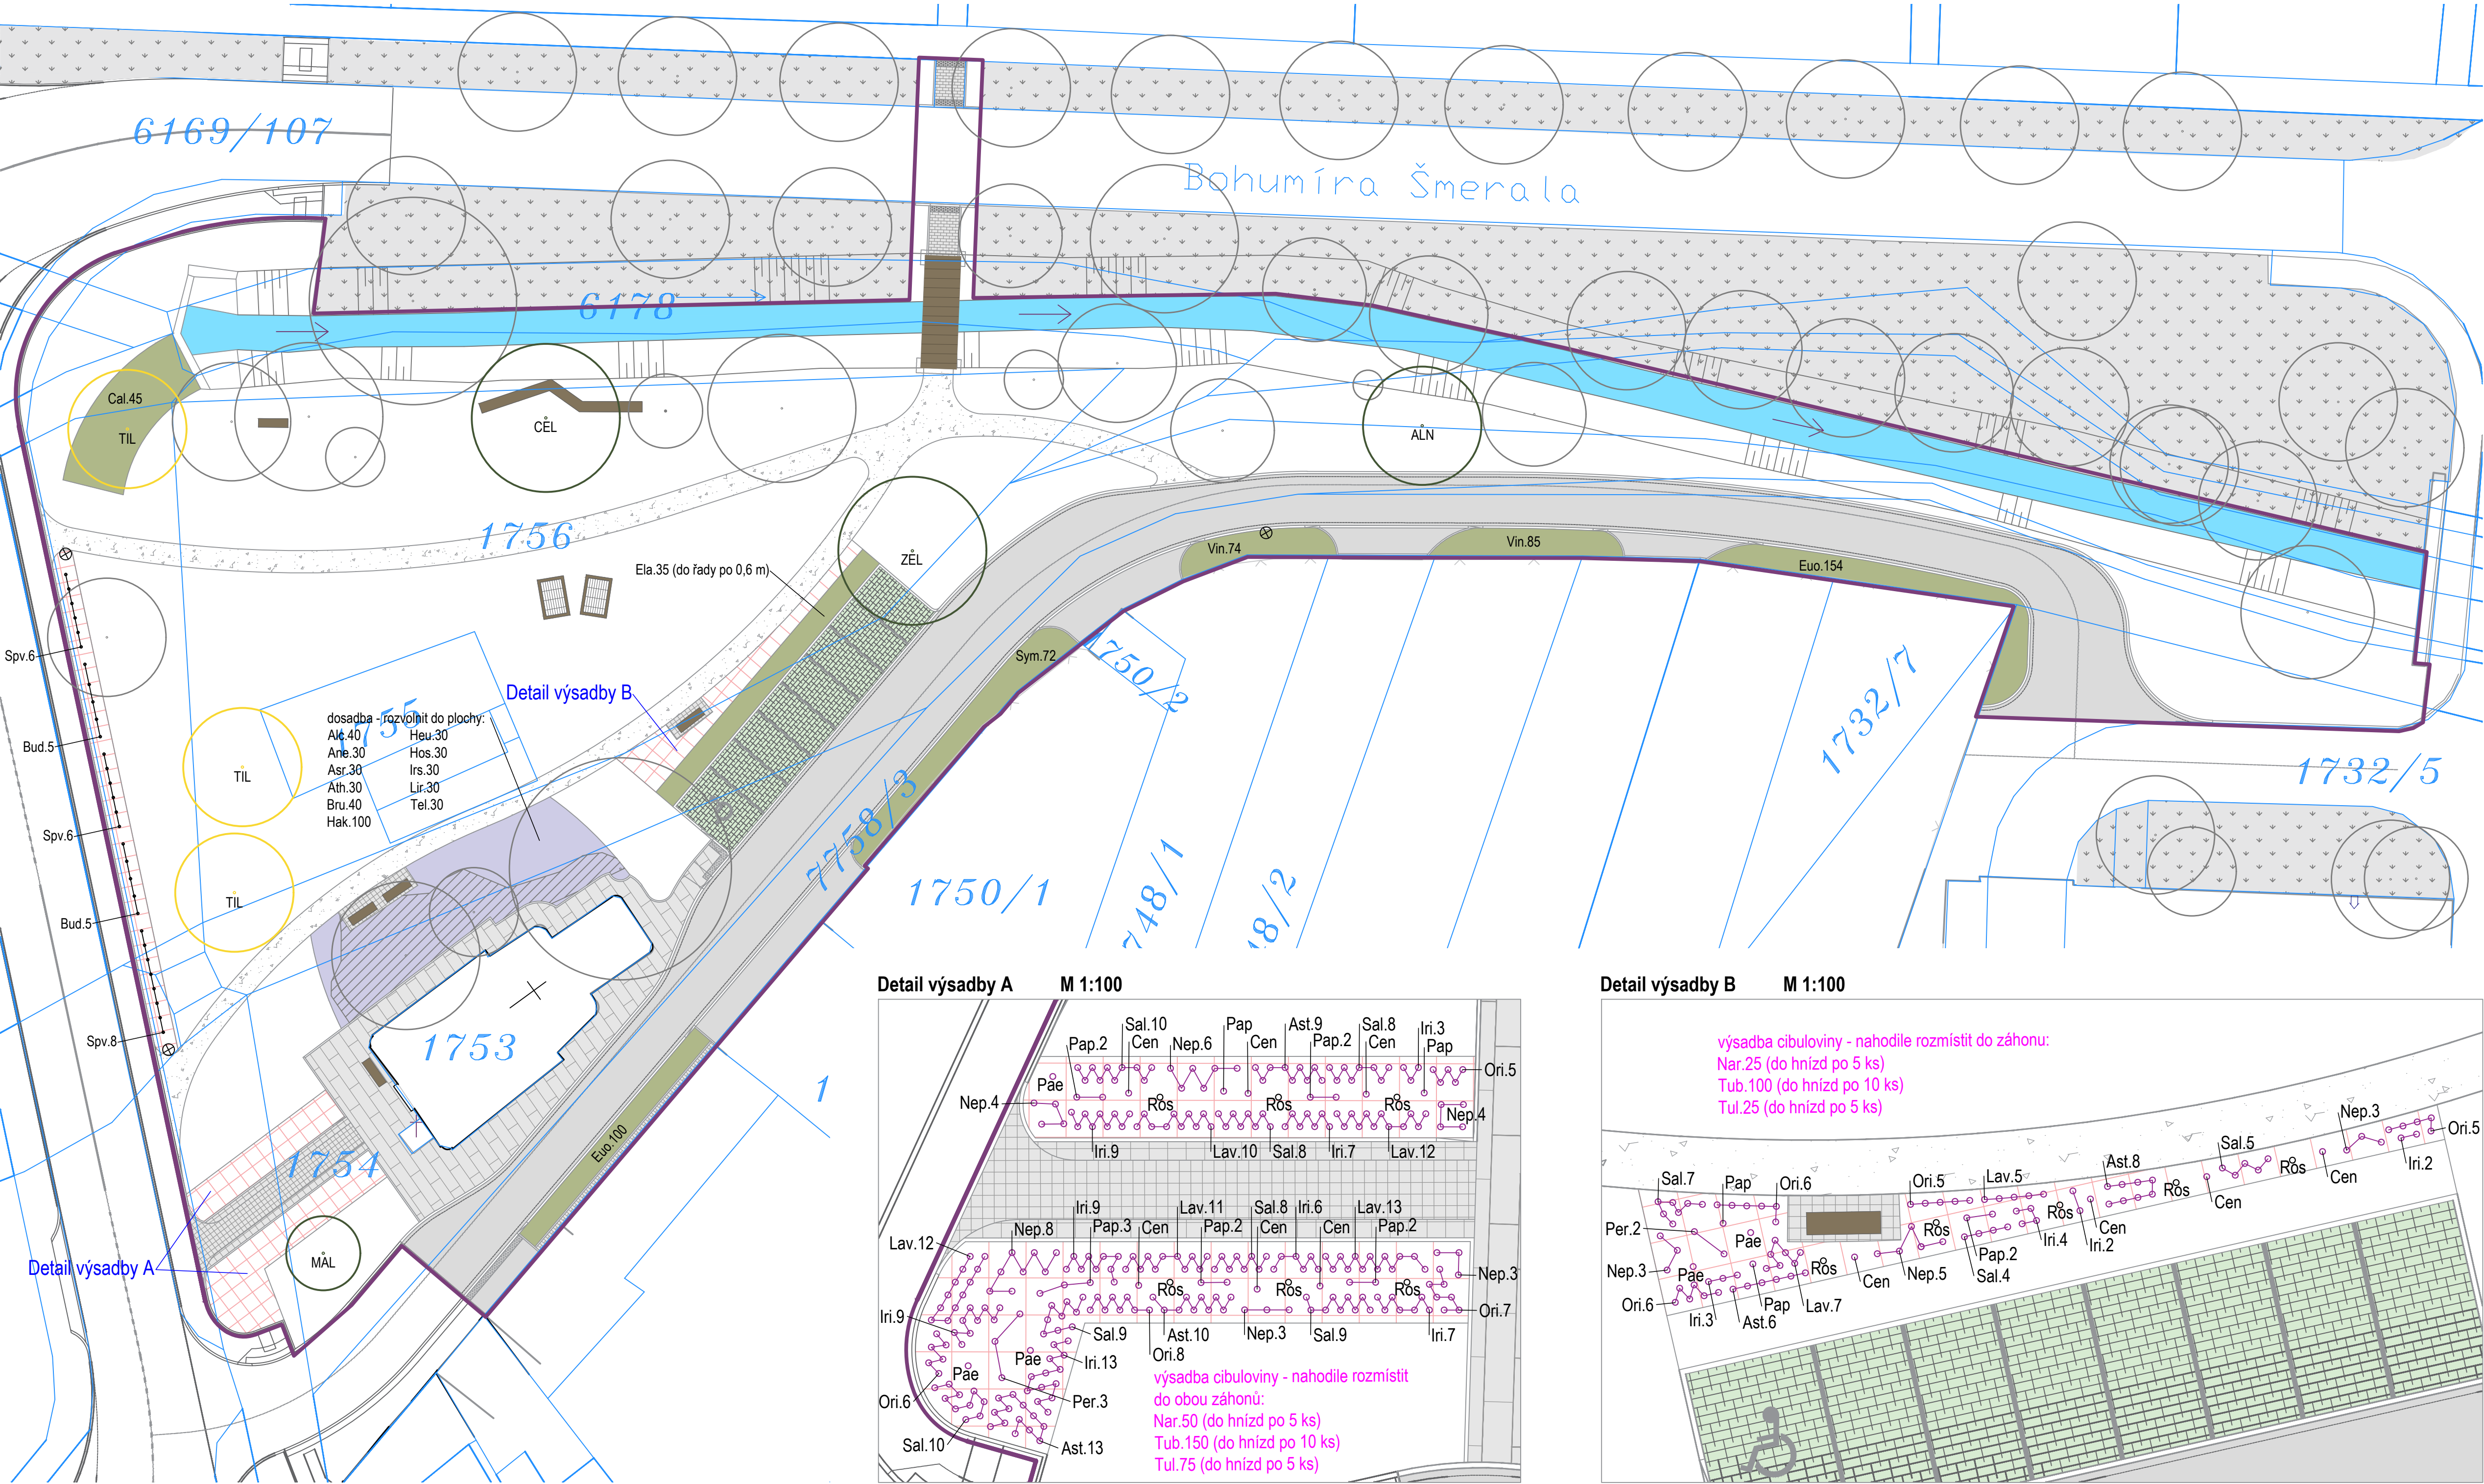

LEGENDA:

- hranice řešeného území
- hranice parcel dle KN
- průběh ing. sítí

NAVRŽENÝ STAV

- Bud.5 zkratka taxonu rostliny - počet kusů
- stromy
- stromy k přesazení - nová lokalizace výsadby
- keře - plošná výsadba
- keře
- trvalka
- trvalka, travina, kapradina - plošná výsadba

STÁVAJÍCÍ STAV

- stromy
- trávník
- potok

NAVRŽENÝ STAV (mimo PD Sadové úpravy)

- dlažba - drenážní betonová
- dlažba - přeskládání stávající
- dlažba - žulová kostka 8/8
- dlažba - žulová kostka 18/18
- cestní síť - MZK

KOMENTÁŘ:
Rozteč čtvercové výsadbové sítě 1 x 1 m.

- KOMPOST
Růže (zkratka: Ros) při výsadbě podsypat kompostem (5 l/kus).
Pivoňky (zkratka: Pae) při výsadbě podsypat kompostem (5 l/kus).

SEZNAM ROSTLIN:					
Typ	Zkratka	Latinský název	Český název	Specifikace	Počet ks
T	Alc	Alchemilla mollis	kontyhel měkký	H9cm	40
SL	ALN	Alnus glutinosa	olše lepkavá (střihanolistá)	Vk,3xp, ok 12-14, ZB	1
T	Ane	Anemone hybrida 'Wild Swan'	sasanka	H9cm	30
T	Asr	Astrantia major	jarmanka větší	H12cm	30
T	Ast	Aster dumosus 'Blue Lagune'	hvězdnice keříčkovitá	H9cm	46
KAP	Ath	Athyrium filix-femina	papračka samičí	H9cm	30
T	Bru	Brunnera macrophylla	pomněnkovec velkolistý	H9cm	40
KL	Bud	Buddleja davidii 'Lilac Moon'	komule Davidova	v 40-60, ko2l	10
KL	Cal	Callicarpa bodinieri 'Profusion'	krásноплодка Bodinierova	v 40-60, ko2l	45
SL	CEL	Celtis occidentalis	břestovec západní	Vk,3xp, ok 14-16, ZB	1
T	Cen	Centranthus ruber 'Coccineus'	mavuň červená	H9cm	10
SZ	Ela	Elaeagnus x ebbingei	hlošina Ebbingeova	v 40-60, ko2l	35
SZ	Euo	Euonymus fortunei	brslen Fortuneův	v 20-30, ko1l	254
TR	Hak	Hakonechloa macra	hakonechloa	H12cm	100
T	Heu	Heuchera 'Paris'	dlužicha	H9cm	30
T	Hos	Hosta plantaginea 'Grandiflora'	bohyška jitrocelová	H9cm	30
T	Iri	Iris 'Immortality'	kosatec	H9cm	74
T	Irs	Iris sibirica	kosatec sibiřský	H9cm	30
T	Lav	Lavandula angustifolia 'Hidcote Blue'	levandule úzkolistá	H9cm	70
T	Lir	Liriope muscari 'Ingwersen'	liriope	H12cm	30
SL	MAL	Malus 'Evereste'	okrasná jablň	Vk,3xp, ok 14-16, ZB	1
CIB	Nar	Narcissus 'Baby Moon'	narcis	cibule	75
T	Nep	Nepeta x faassenii 'Dropmore'	šanta modrá	H9cm	39
T	Ori	Origanum laevigatum 'Herrenhausen'	dobromysl hladká	H9cm	48
T	Pae	Paeonia lactiflora 'Alertie'	pivoňka čínská	ko1,5l	5
T	Pap	Papaver orientale 'Patty's Plum'	mák východní	H12cm	17
T	Per	Perovskia atriplicifolia 'Little Spire'	perovskie lebedolistá	H9cm	5
KL	Ros	Rosa 'Never Ending Story'	veľkokvětá růže (keřová)	ko1l	11
T	Sal	Salvia officinalis 'Berggarten'	šalvěj lékařská	H9cm	78
KL	Spv	Spiraea x vanhouttei	tavolník van Houtteův	v 40-60, ko2l	20
KL	Sym	Symphoricarpos x chenaultii 'Hancock'	pámelník Chenaaultův	v 20-30, ko1l	72
T	Tel	Tellima grandiflora	mitrovka velkokvětá	H9cm	30
SL	TIL	Tilia cordata	lípa malolistá	přesadba stávajících (č. 7,8, a 9)	3
CIB	Tub	Tulipa bakerii 'Lilac Wonder'	tulipán	cibule	250
CIB	Tul	Tulipa humilis 'Persian Pearl'	tulipán	cibule	100
SZ	Vin	Vinca minor	barvinek menší	H9cm	159
SL	ZEL	Zelkova serrata	zelkova ostrolistá	Vk,3xp, ok 14-16, ZB	1
Celkem:					1847

LEGENDA: CIB - cibulnaté a hlíznaté rostliny; KAP - kapradina; KL - keř listnatý; SL - strom listnatý; SZ - stálezelený keř; T - trvalka; TR - travina

ŠTEFLOVI
atelier

0 5 10 20 m

poznámka

Před započítáním prací zajistí dodavatelská realizační firma v součinnosti s objednateltem polohové a výškové výtčení veškerých tras inženýrských sítí tak, aby v průběhu prací nemohlo dojít k poškození těchto sítí, zdraví či majetku!

projekt
REVITALIZACE OKOLÍ KAPLE SV. ANNY
Ulice Rozvojeová, Prostějov

objednatel
STATUTÁRNÍ MĚSTO PROSTĚJOV
T. G. Masaryka 130/14, 796 01 Prostějov

zodpovědný projektant
doc. Ing. Lukáš ŠTEFL, Ph.D.

kontakt
+420 737 807 440
info@ateliersteflovi.cz

vypracoval
doc. Ing. Lukáš ŠTEFL, Ph.D.

stavební objekt
SO 801 SADOVÉ ÚPRAVY A MOBILIÁŘ

výkres
OSAZOVACÍ PLÁN

mřítko
1:250

formát
10A4 (1050x420mm)

datum
07/2025

služba
DPZ

číslo výkresu
D.2.3.5