


LEGENDA:

STAVAJÍCÍ	NAVRH
ZELEN	ZELEN
TRAVNATÁ PLOCHA	TRAVNATÁ PLOCHA
ZELEN	ZELEN
KEŘE	KEŘE
Spl-Sprucea japonica Genpei, 345 ks	Spl-Sprucea japonica Genpei, 345 ks
lavonik japonský/vel. 20-30	lavonik japonský/vel. 20-30
Vmi-Vince minor, 106 ks	Vmi-Vince minor, 106 ks
barvnek menší, K9	barvnek menší, K9
ZELEN	ZELEN
KÁCENÍ KŘOVIN	KÁCENÍ KŘOVIN
HRANICE PARCEL-DLE KN	HRANICE PARCEL-DLE KN
PARCELNÍ ČÍSLO-DLE KN	PARCELNÍ ČÍSLO-DLE KN
2125/8	2125/8
HRANICE ŘEŠENÉHO ÚZEMÍ	HRANICE ŘEŠENÉHO ÚZEMÍ

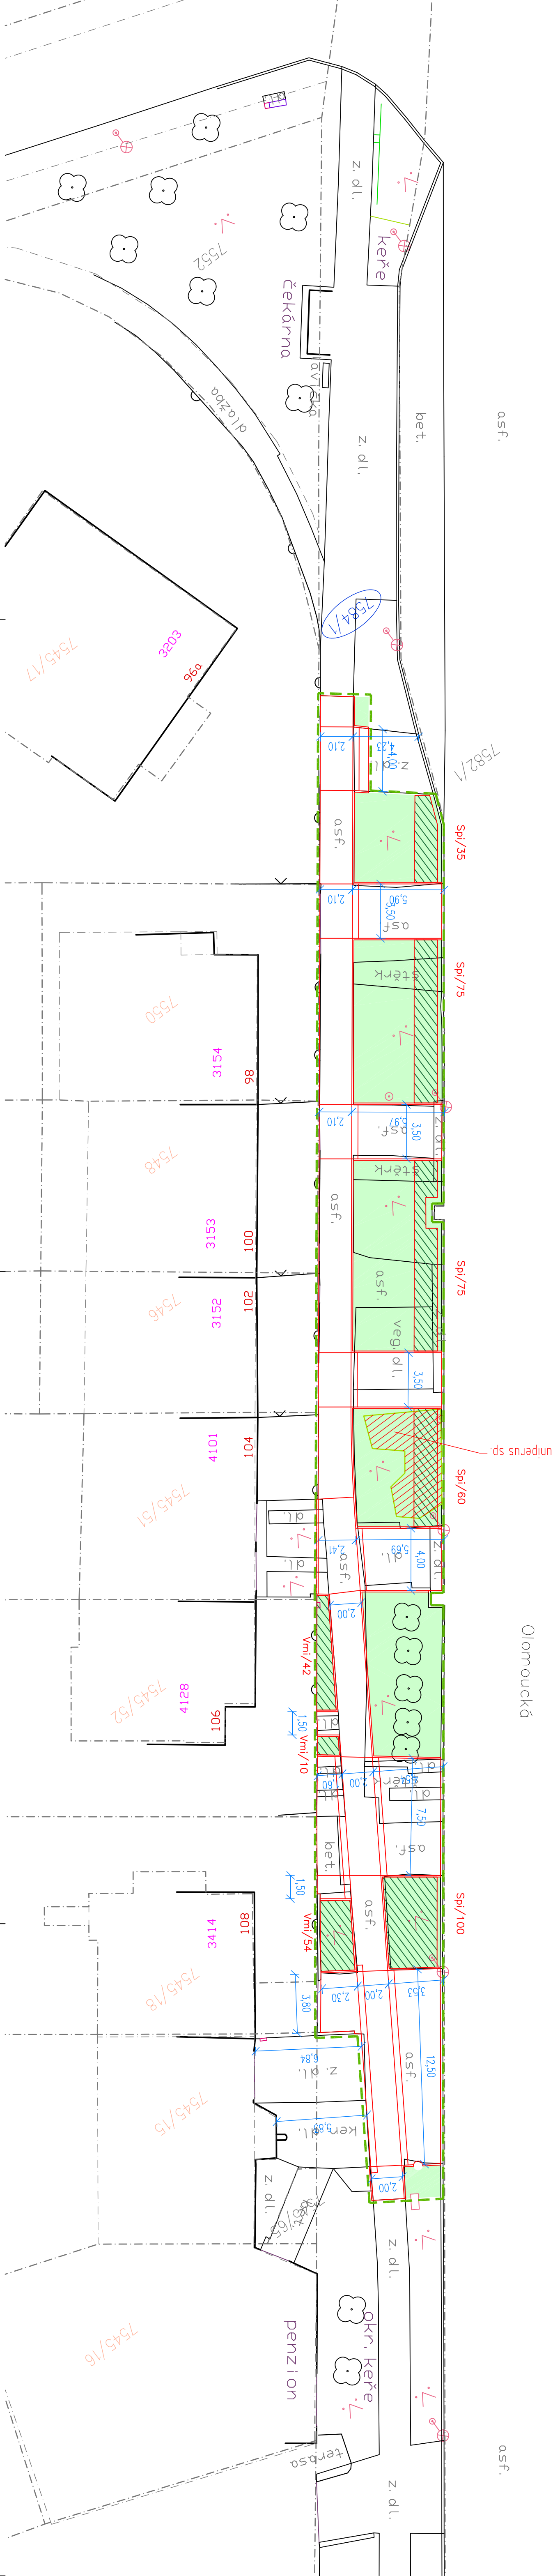

HLAVNÍ PROJEKTANT	KONTROLOVAL	VYPRACOVAL	ING. TOMAŠ RUTH
ING. TOMAŠ RUTH	ING. TOMAŠ RUTH	ING. TOMAŠ RUTH	SEDMIDESÁTÁ 7055, ŽILN
INVESTOR	STATUTÁRNÍ MĚSTO PROSTĚJOV	INFO@TOMASRUTH.CZ	+420 775 194 456
NAM. T.G. MASÁŘKA 130/14, 796 01 PROSTĚJOV			
STAVBA	OPRAVA CHODNIKU V ULICI OLMOUČKÁ	FORMÁT	5 A4
	K.Ú. PROSTĚJOV	DATUM	04/2024
		STUPĚŇ PD	DPS
		MĚŘÍTKO	1:200
OBSAH	SITUACE SADOVÝCH ÚPRAV	ČÍSLO VYKRESU	PARÉ
			D.07.